





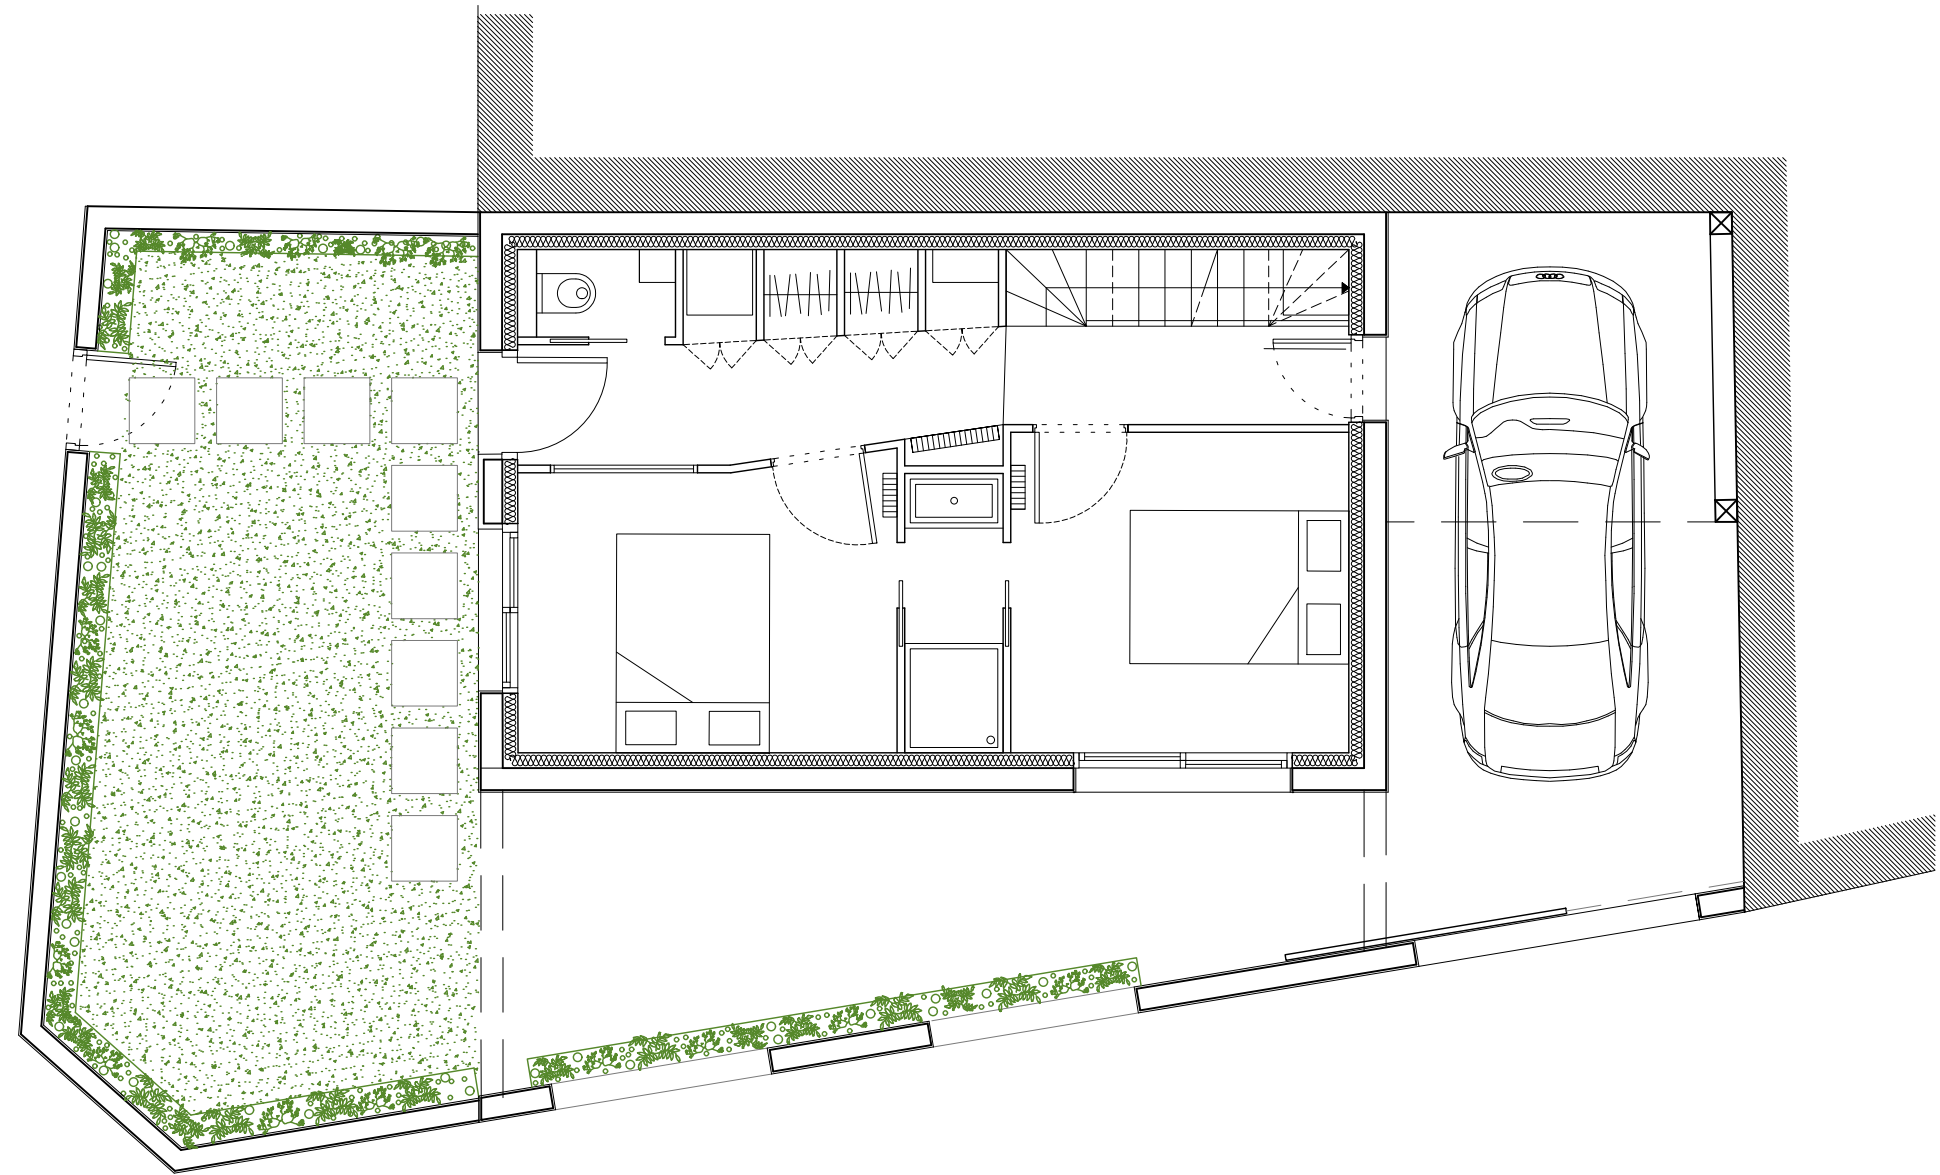


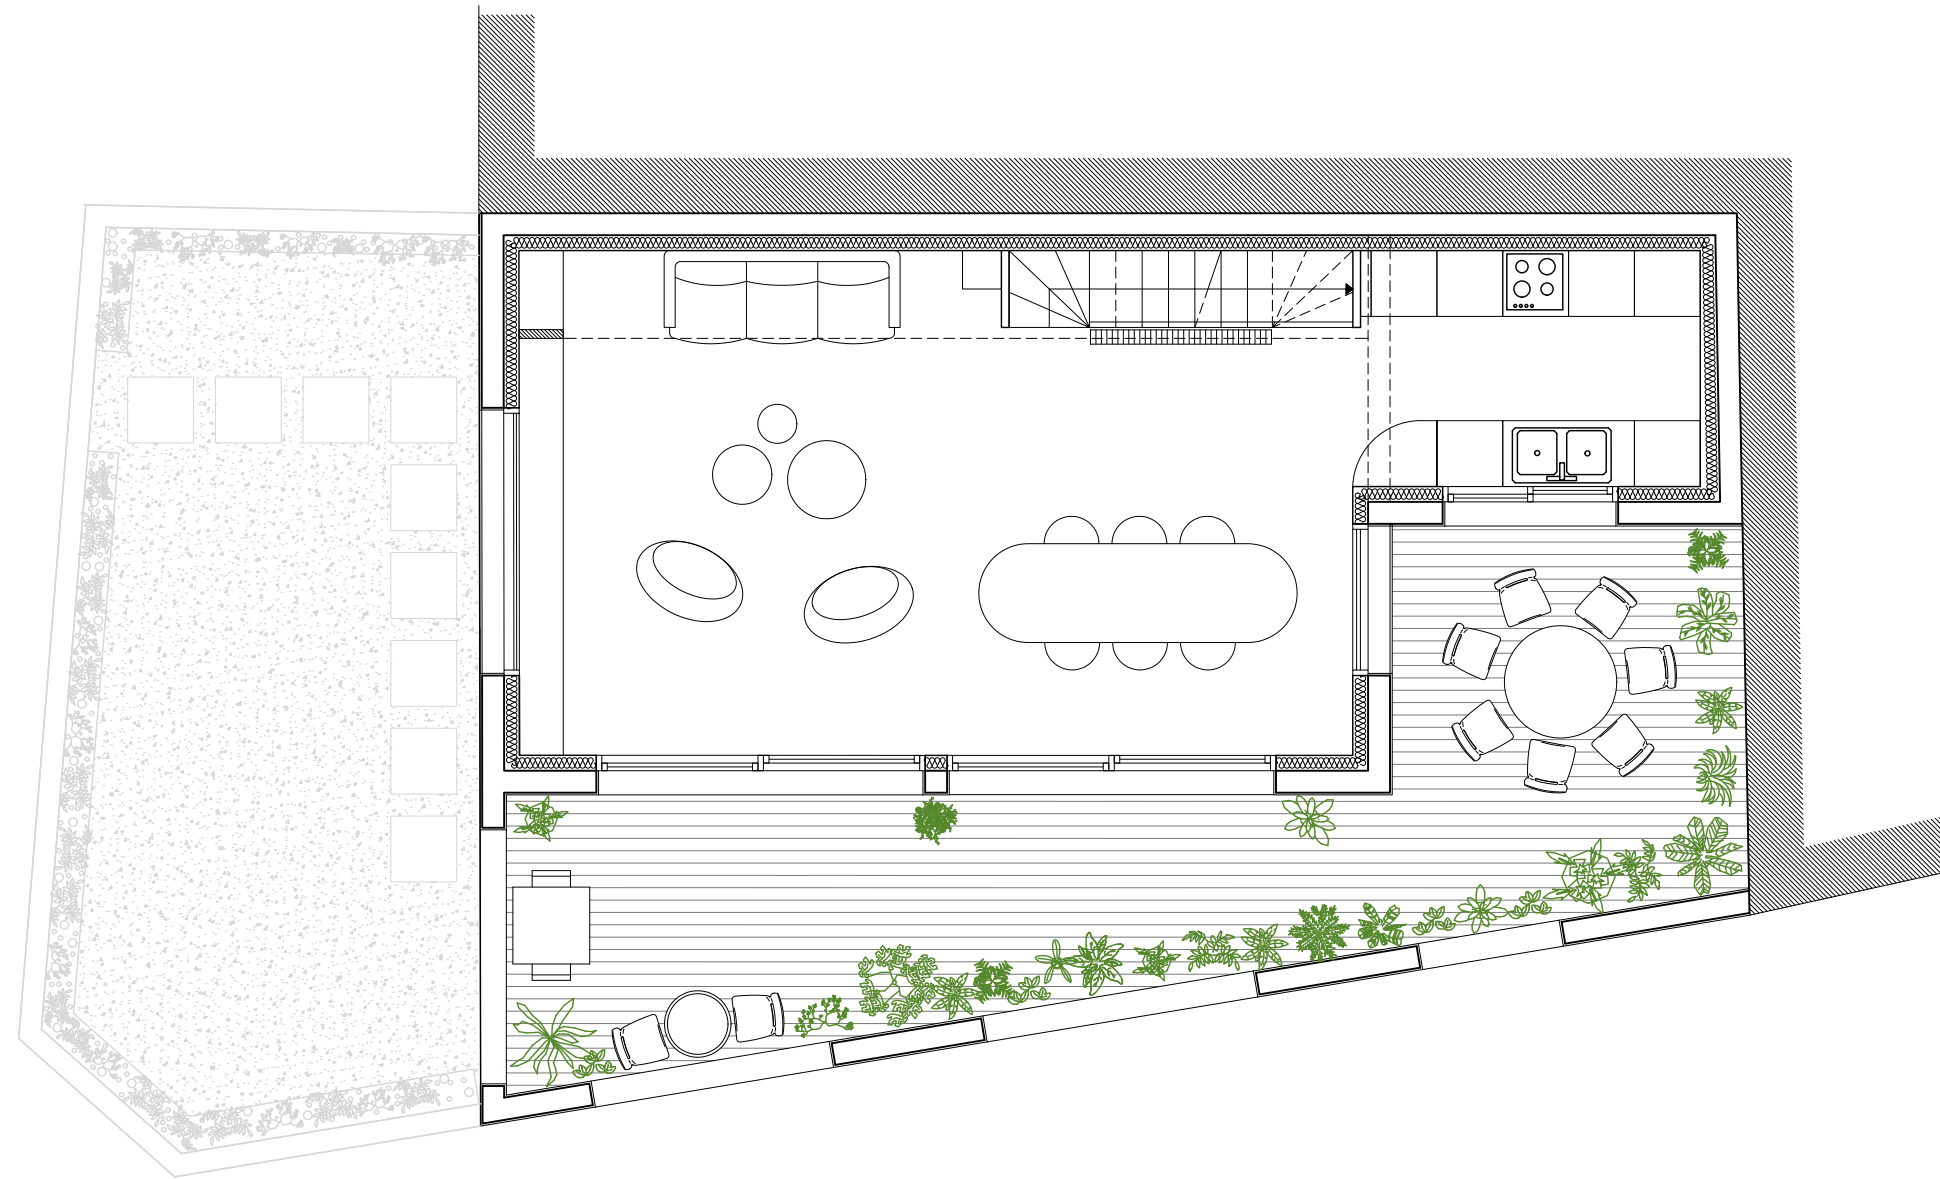

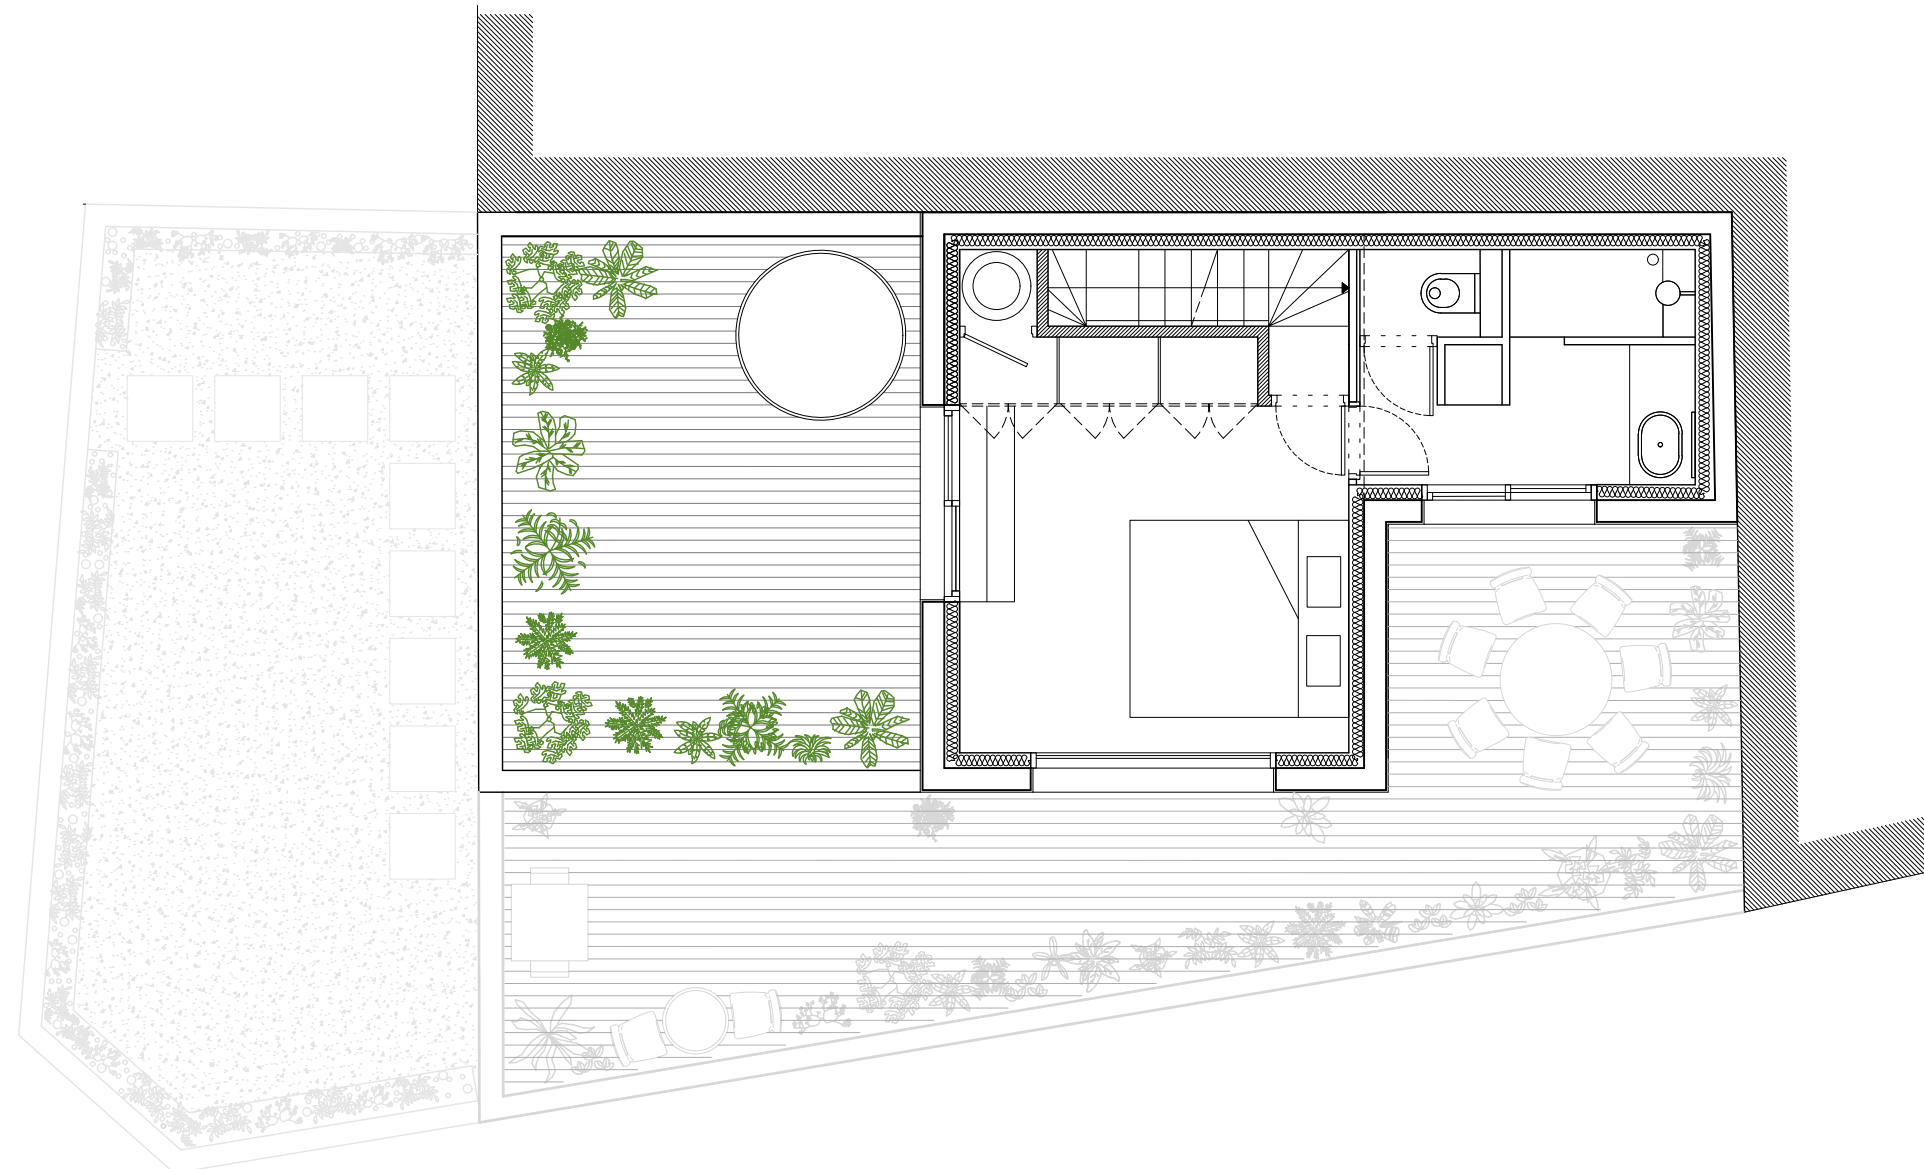

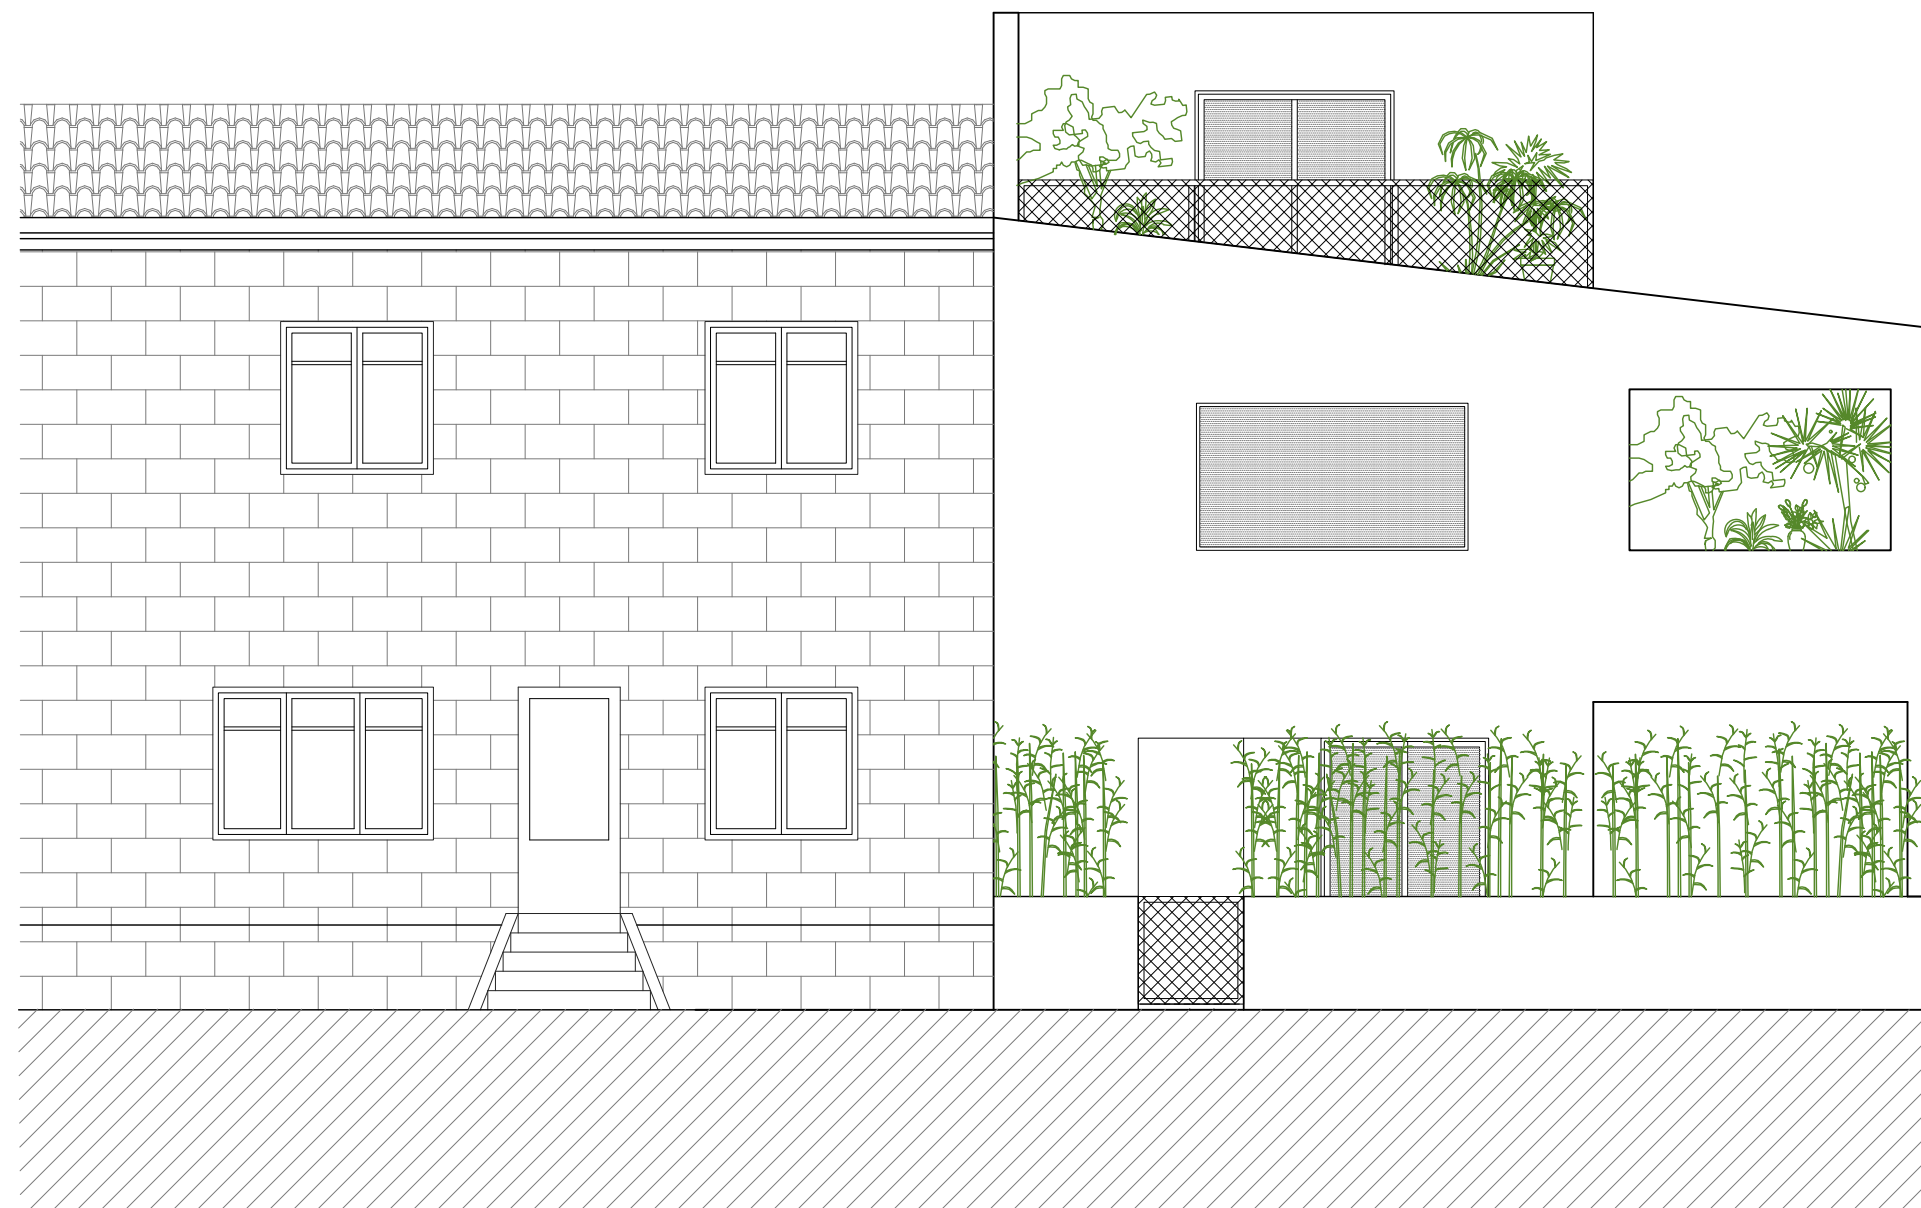

Façade Sud

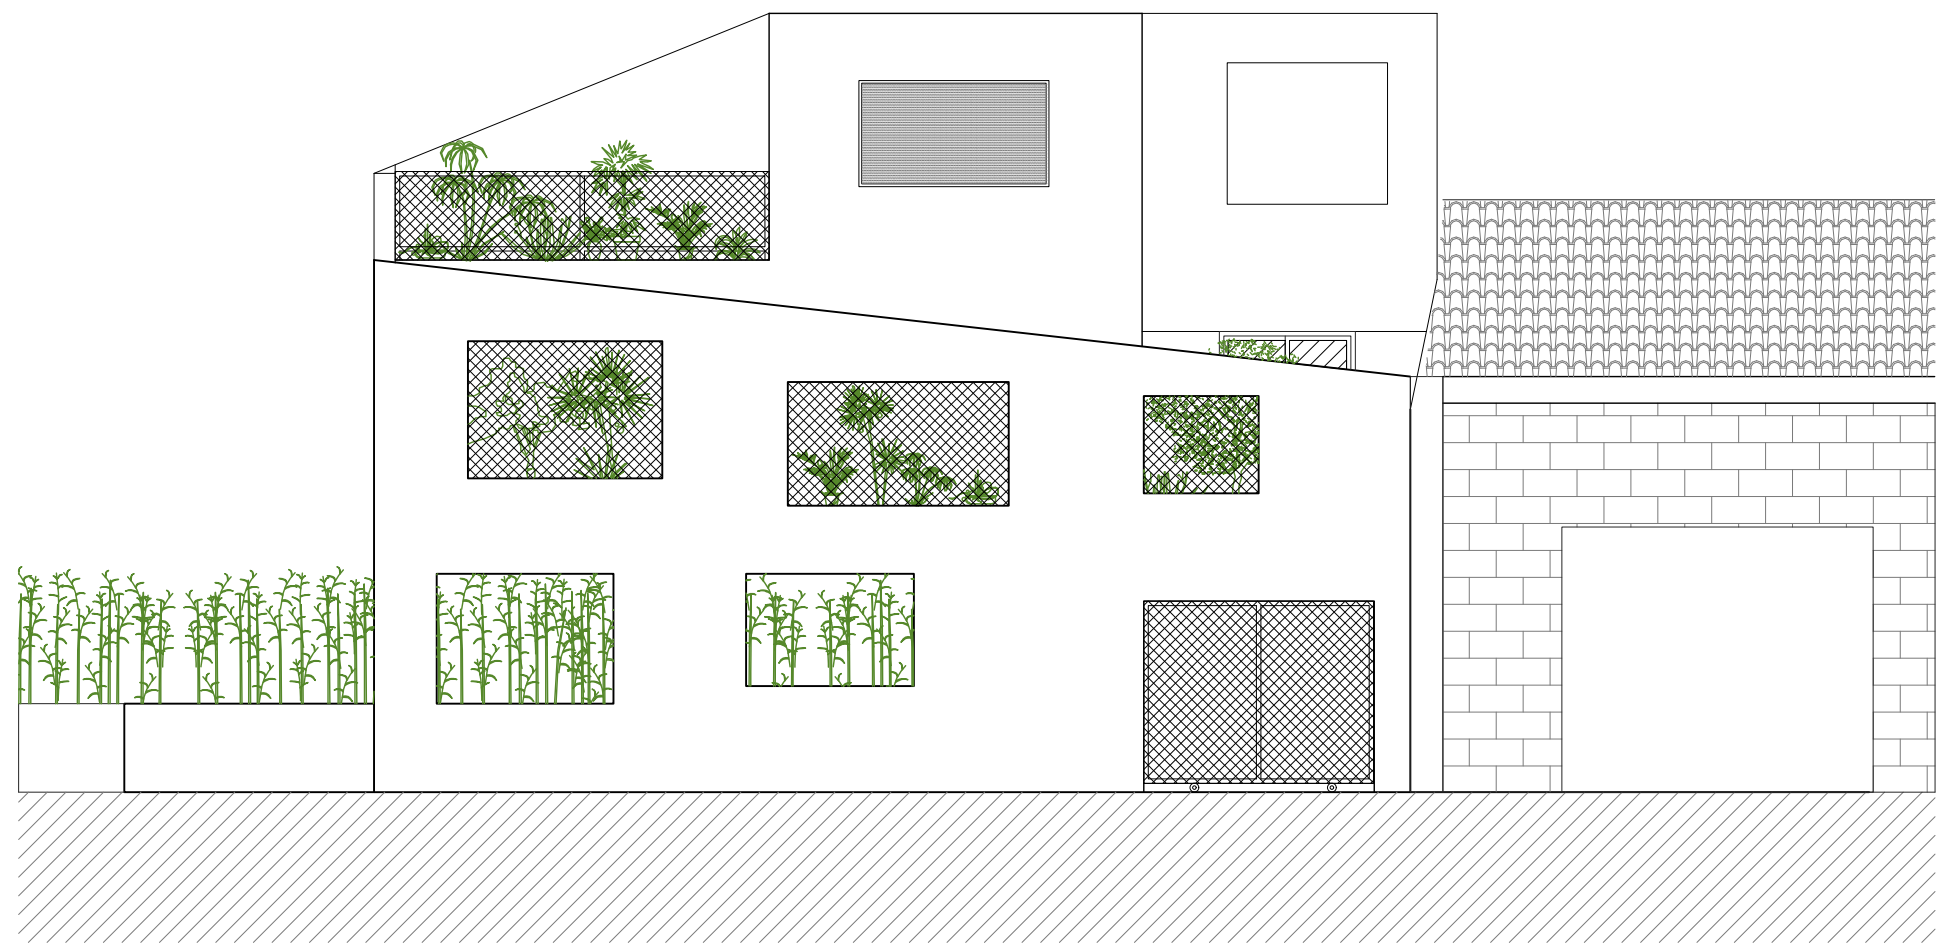

Faade Est

