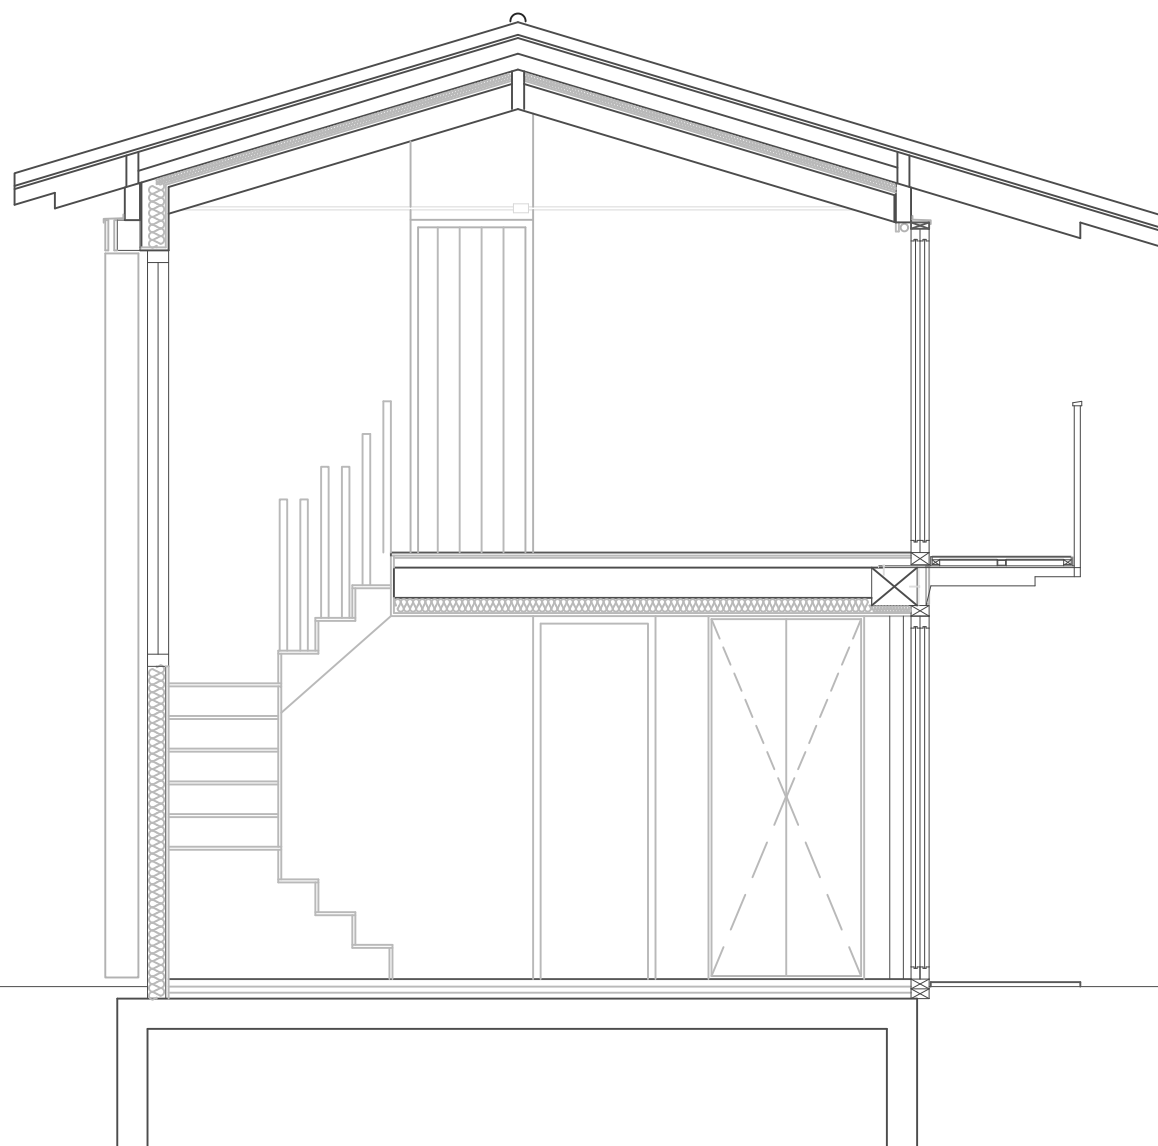
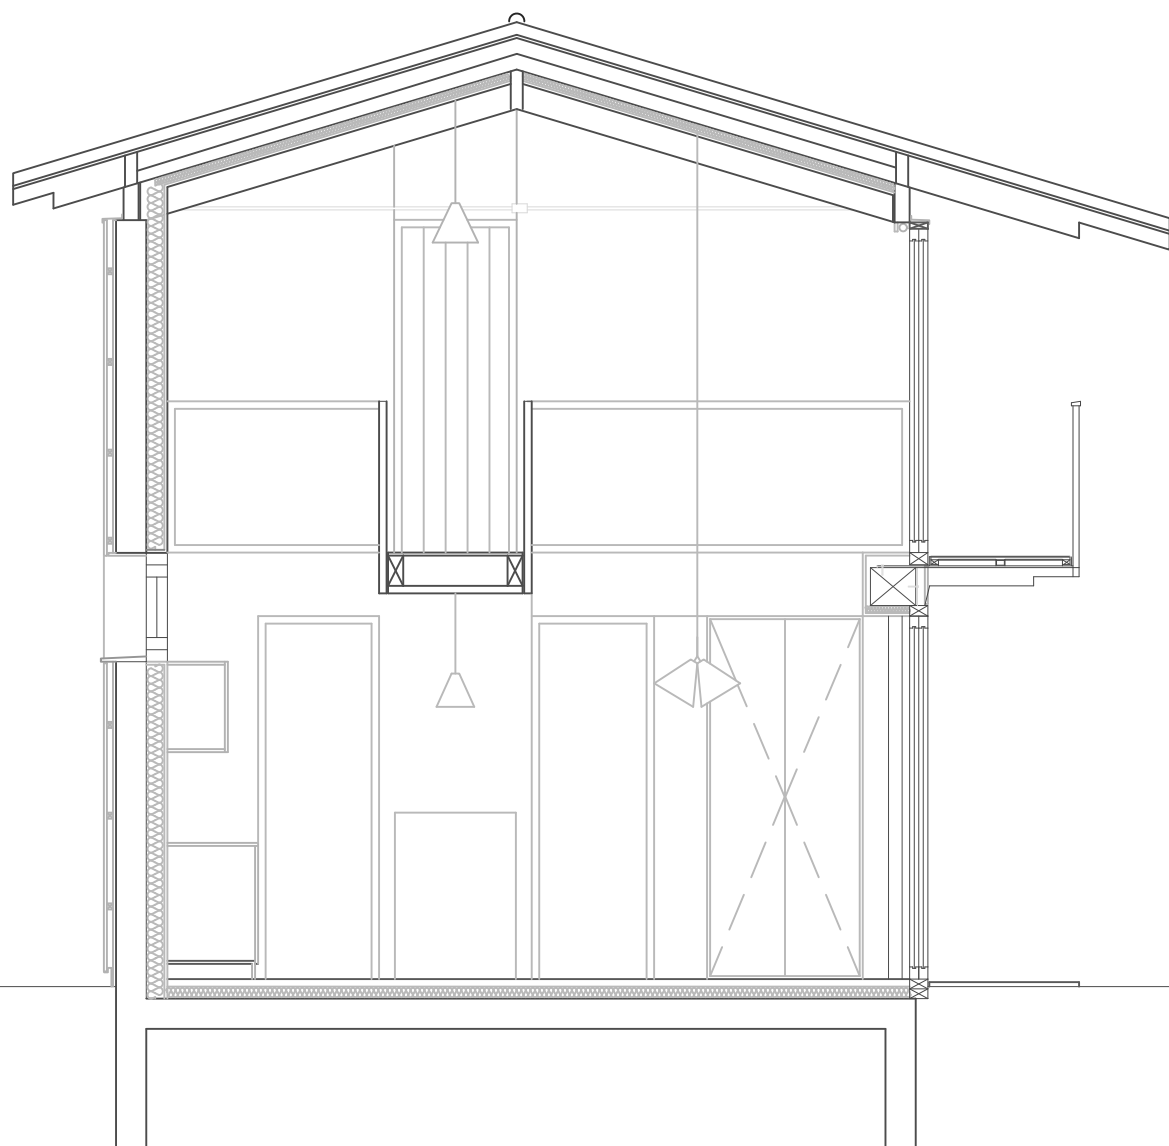


TOUTON
ARCHITECTES

10 cours de Gourgue 33 000 Bordeaux +33(0)5 57 93 13 60 www.touton-architectes.com

Projet :
1633-morava

Maitre d'ouvrage :
Privé

Adresse du projet :
10 allée Morava
33 950 Lège Cap Ferret

Phase :
DET

Planche :
coupes

Date :
05 mai 2022

Echelle :
1/50