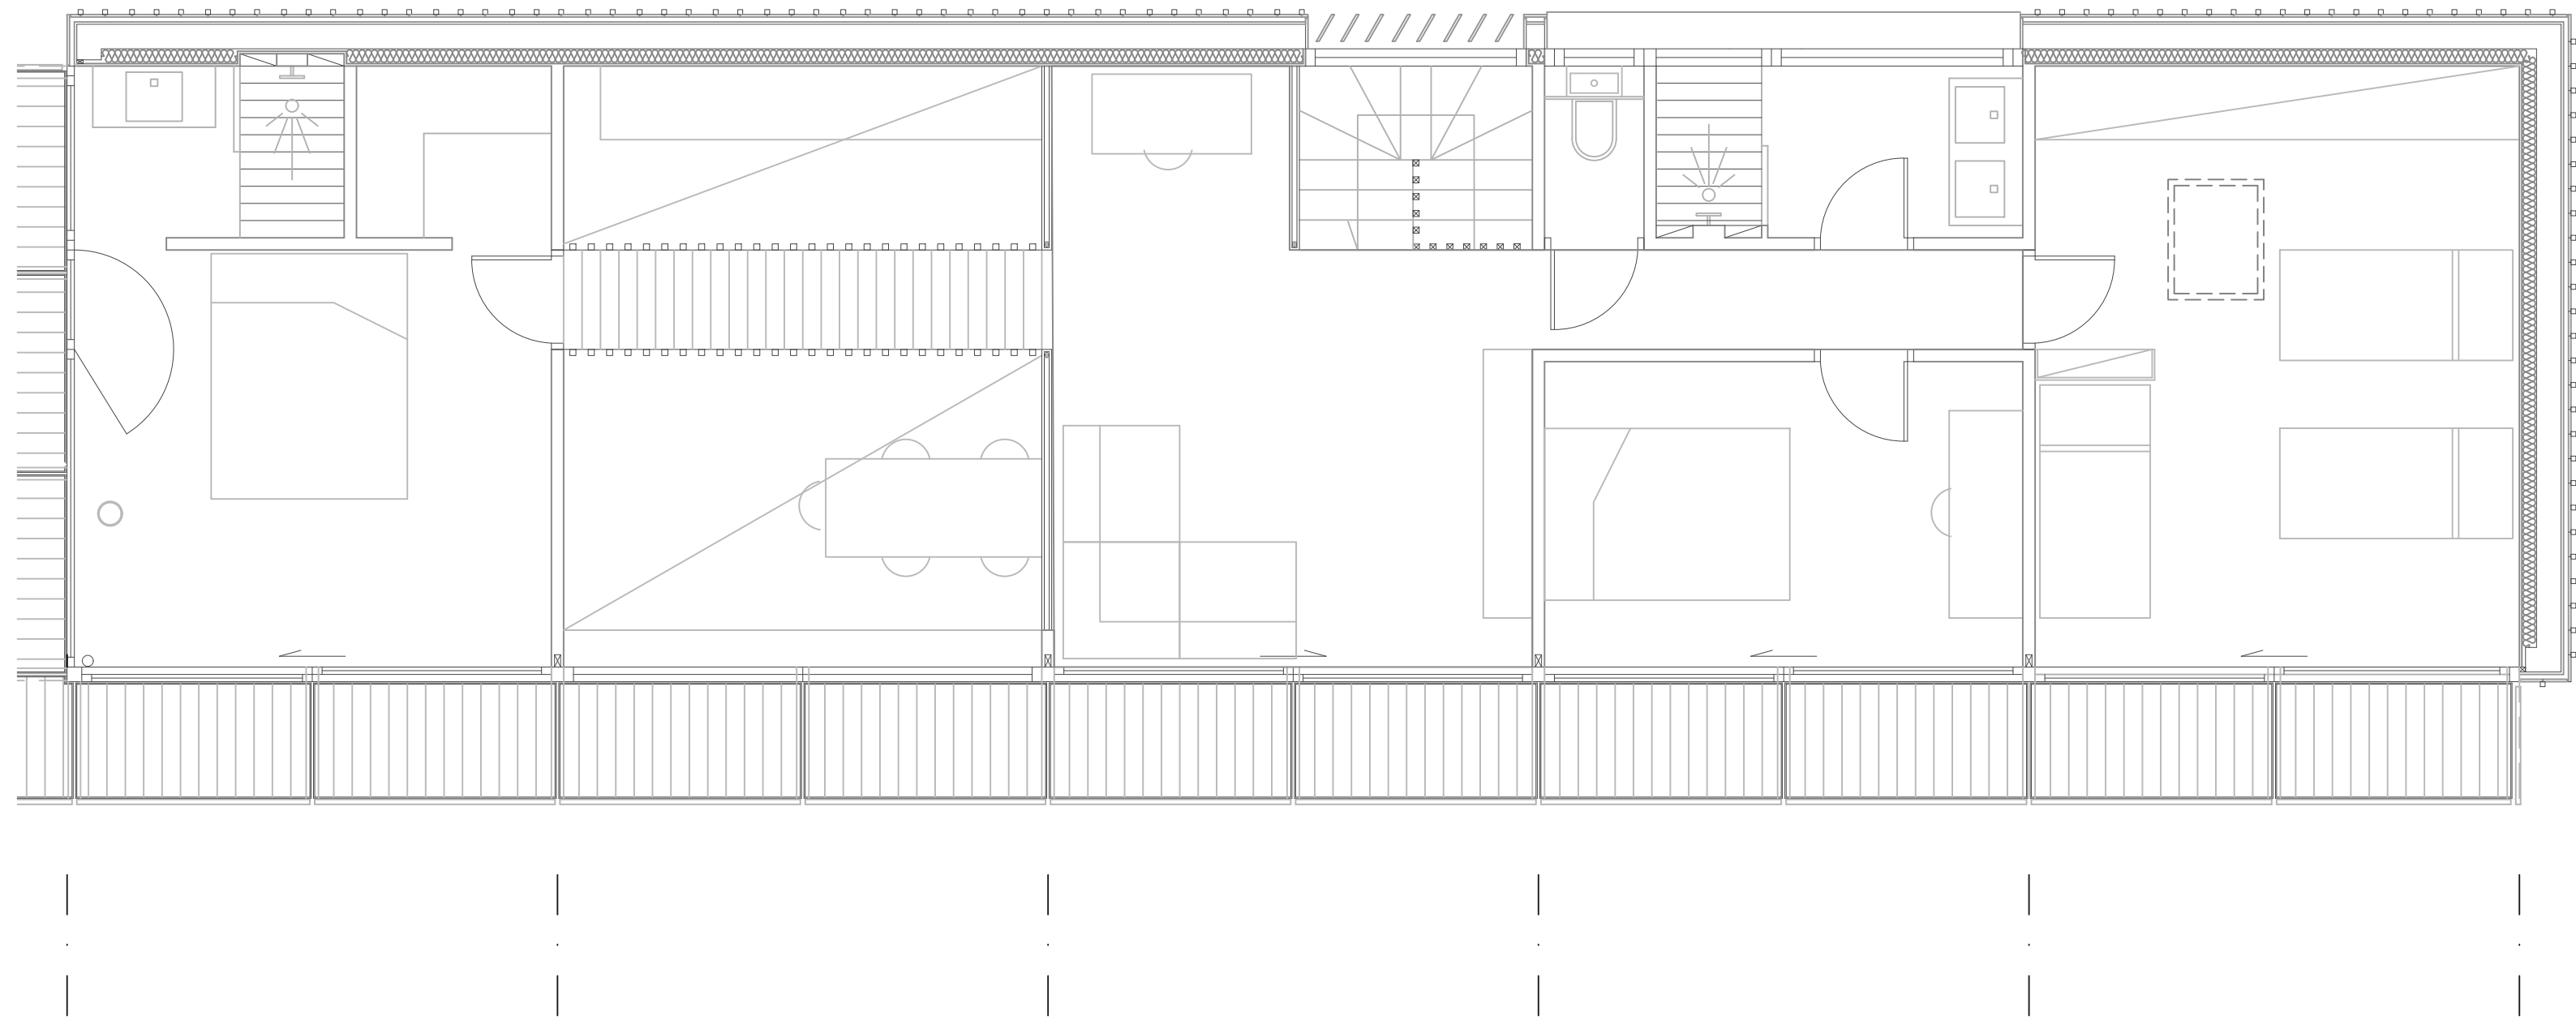


TOUTON
ARCHITECTES

Projet :
1633-morava

Maître d'ouvrage :
Privé

Adresse du projet :
10 allée Morava
33 950 Lège Cap Ferret

Phase :
DET

Planche :
plans r+1

Date :
05 mai 2022

Echelle :
1/50