


I. Projet de paysage

I-1. COUPE DU SITE DE PROJET

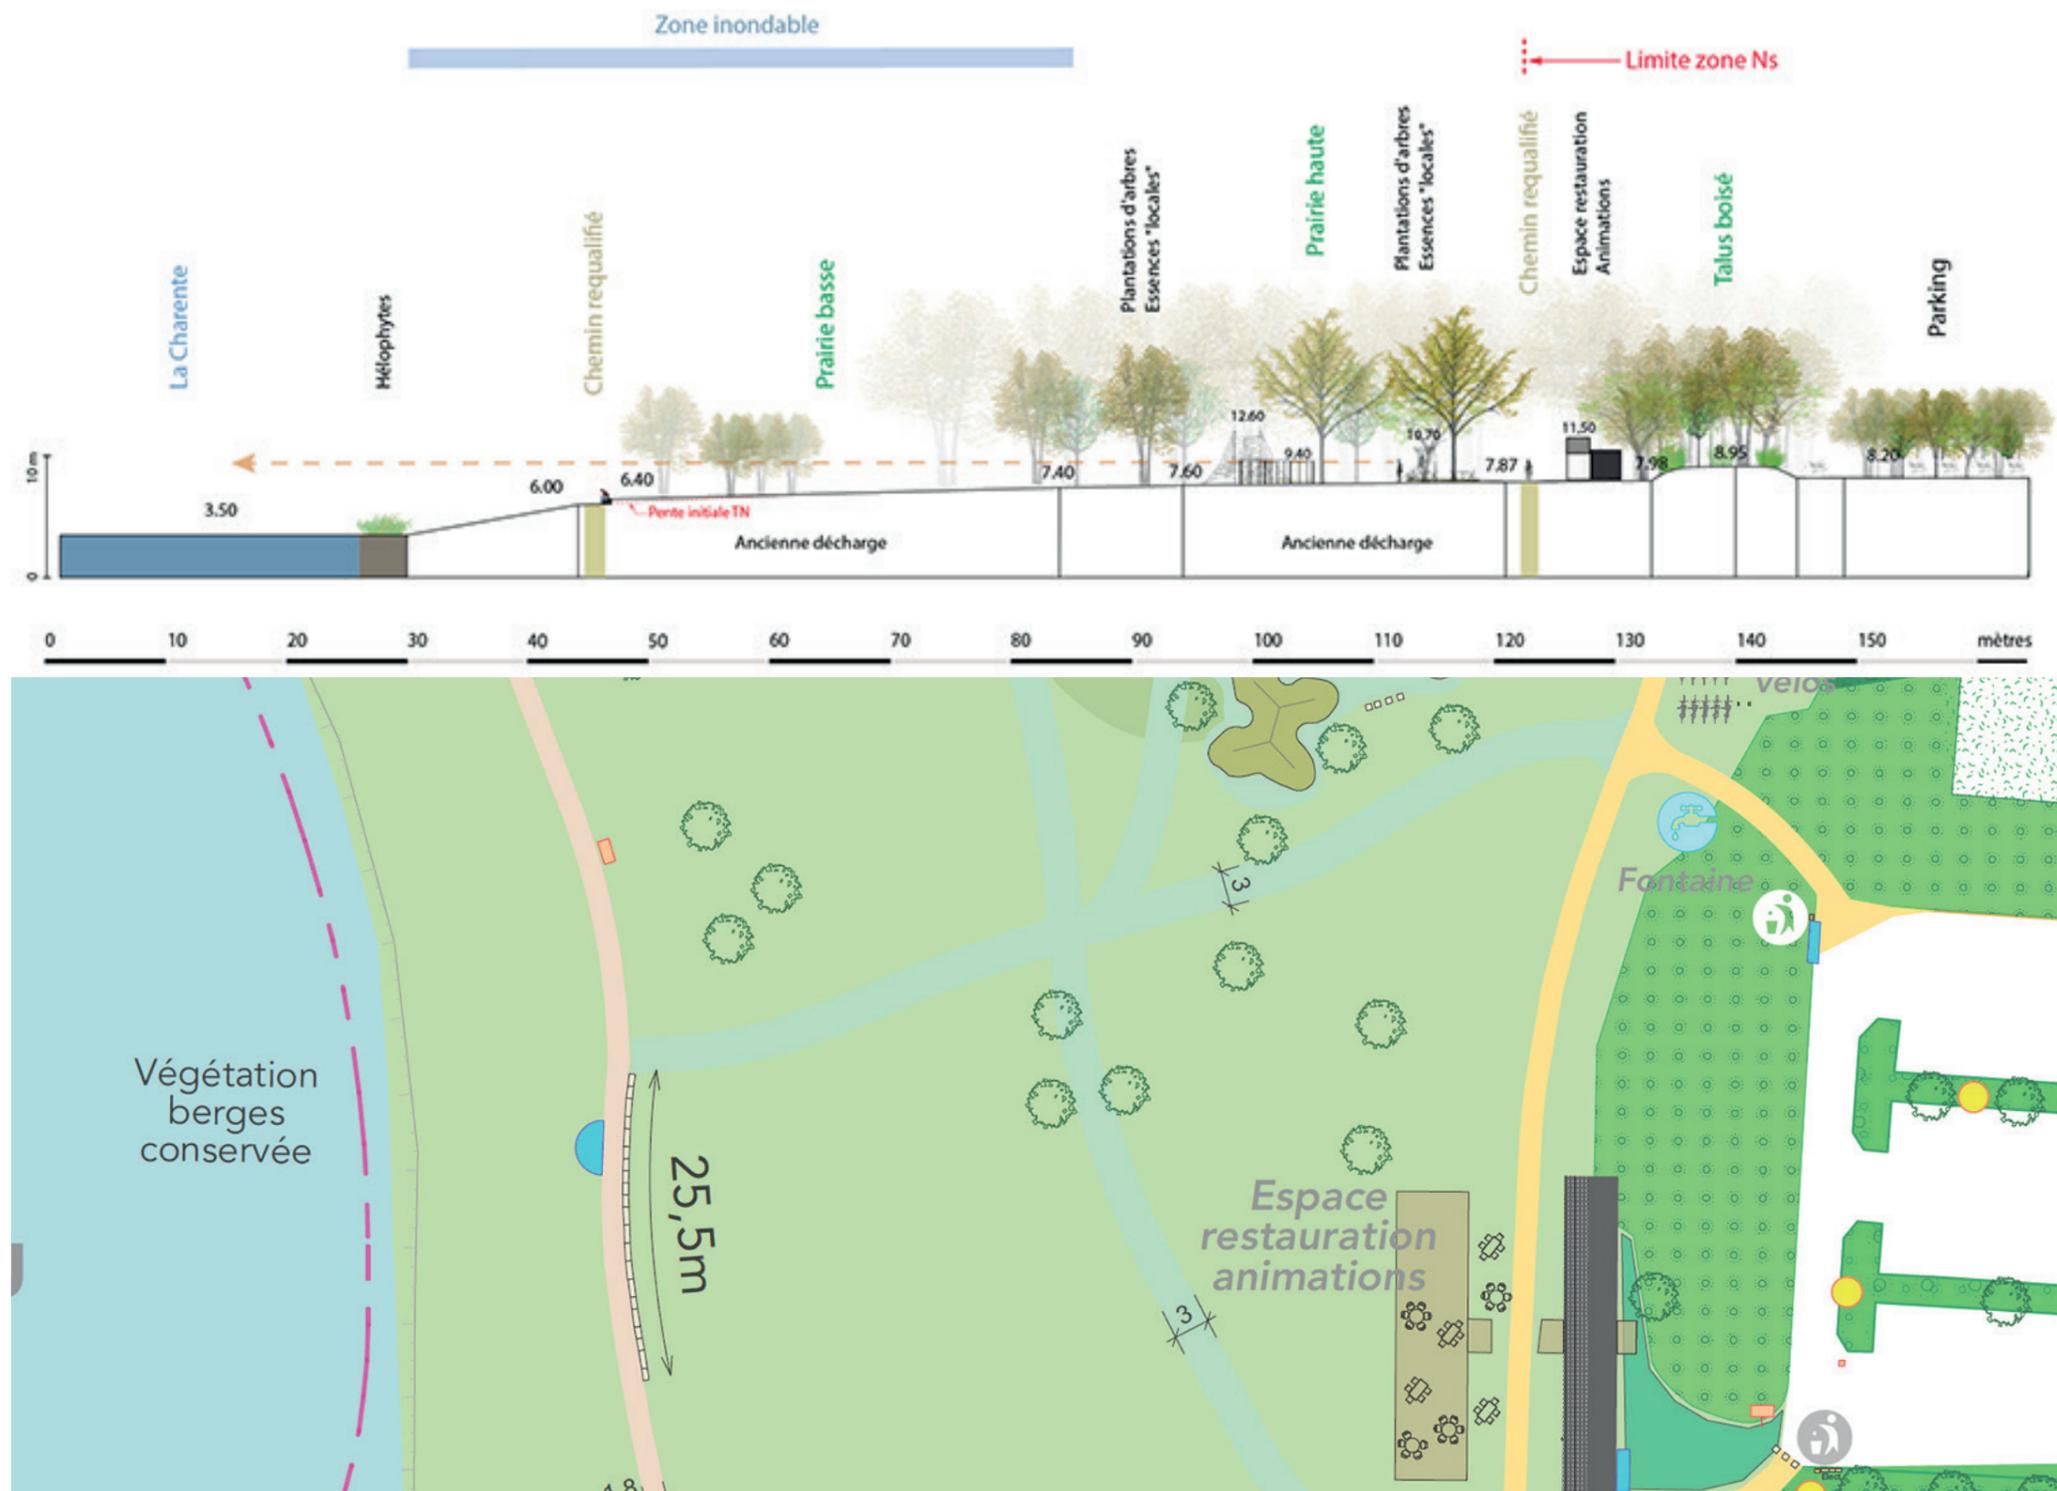

Carte 1 : Profil CC'. Etat projeté