


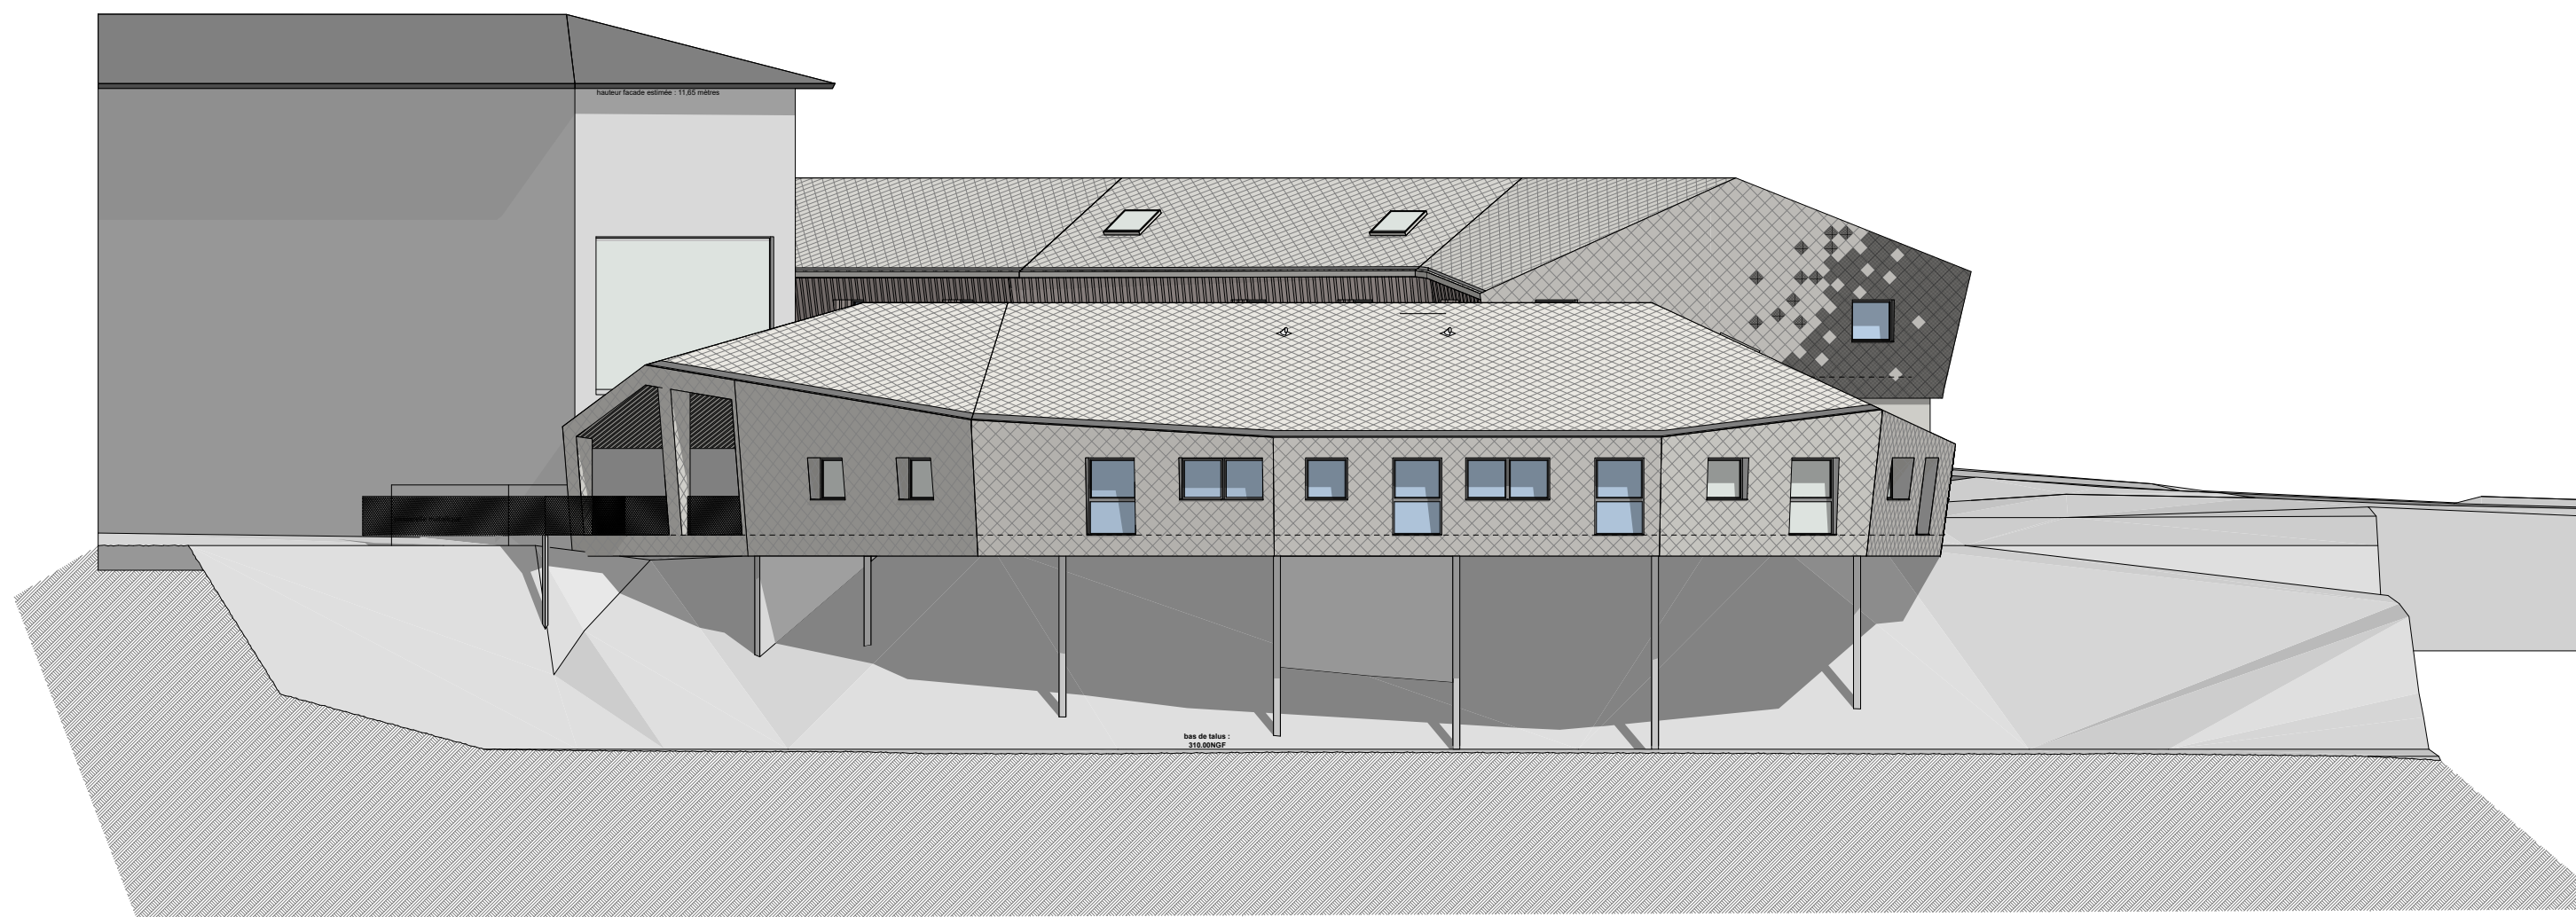

FACADE SUD-OUEST