


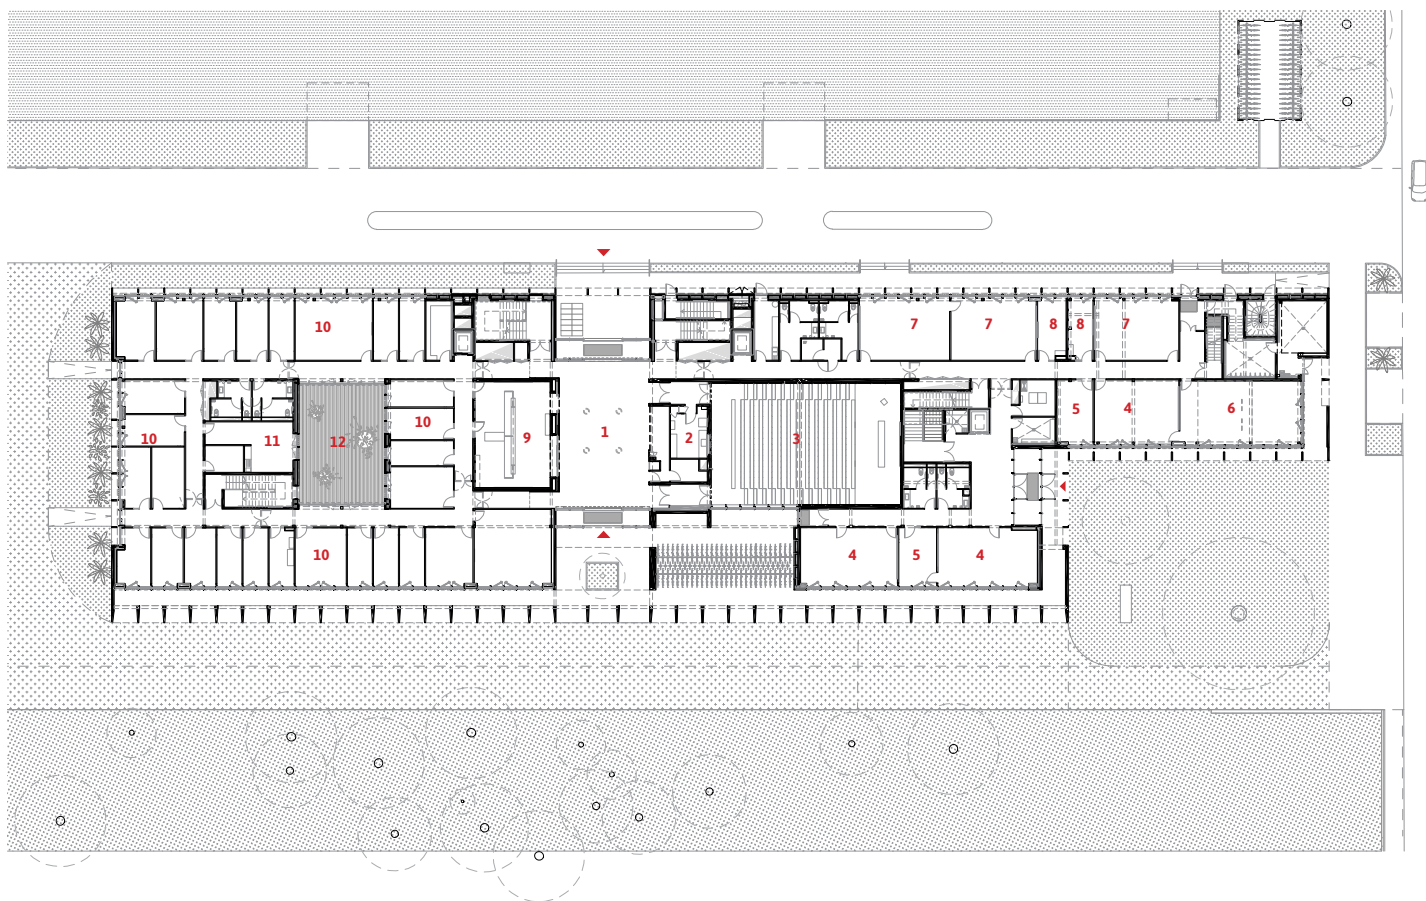

plan de rez-de-chaussée



- 1** hall d'accueil
- 2** régie
- 3** amphithéâtre
- 4** salle de cours
- 5** bureau maison de l'économie
- 6** salle informatique
- 7** salle banalisée
- 8** salle de travail
- 9** accueil UFR économie-gestion-AES
- 10** bureau administration économie-gestion-AES
- 11** salle de détente
- 12** patio