
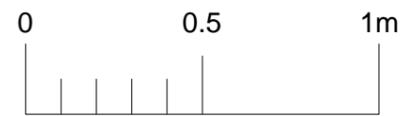
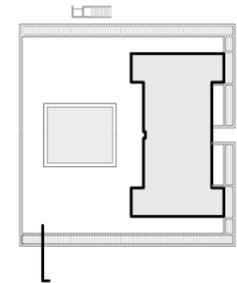


Coupe détail

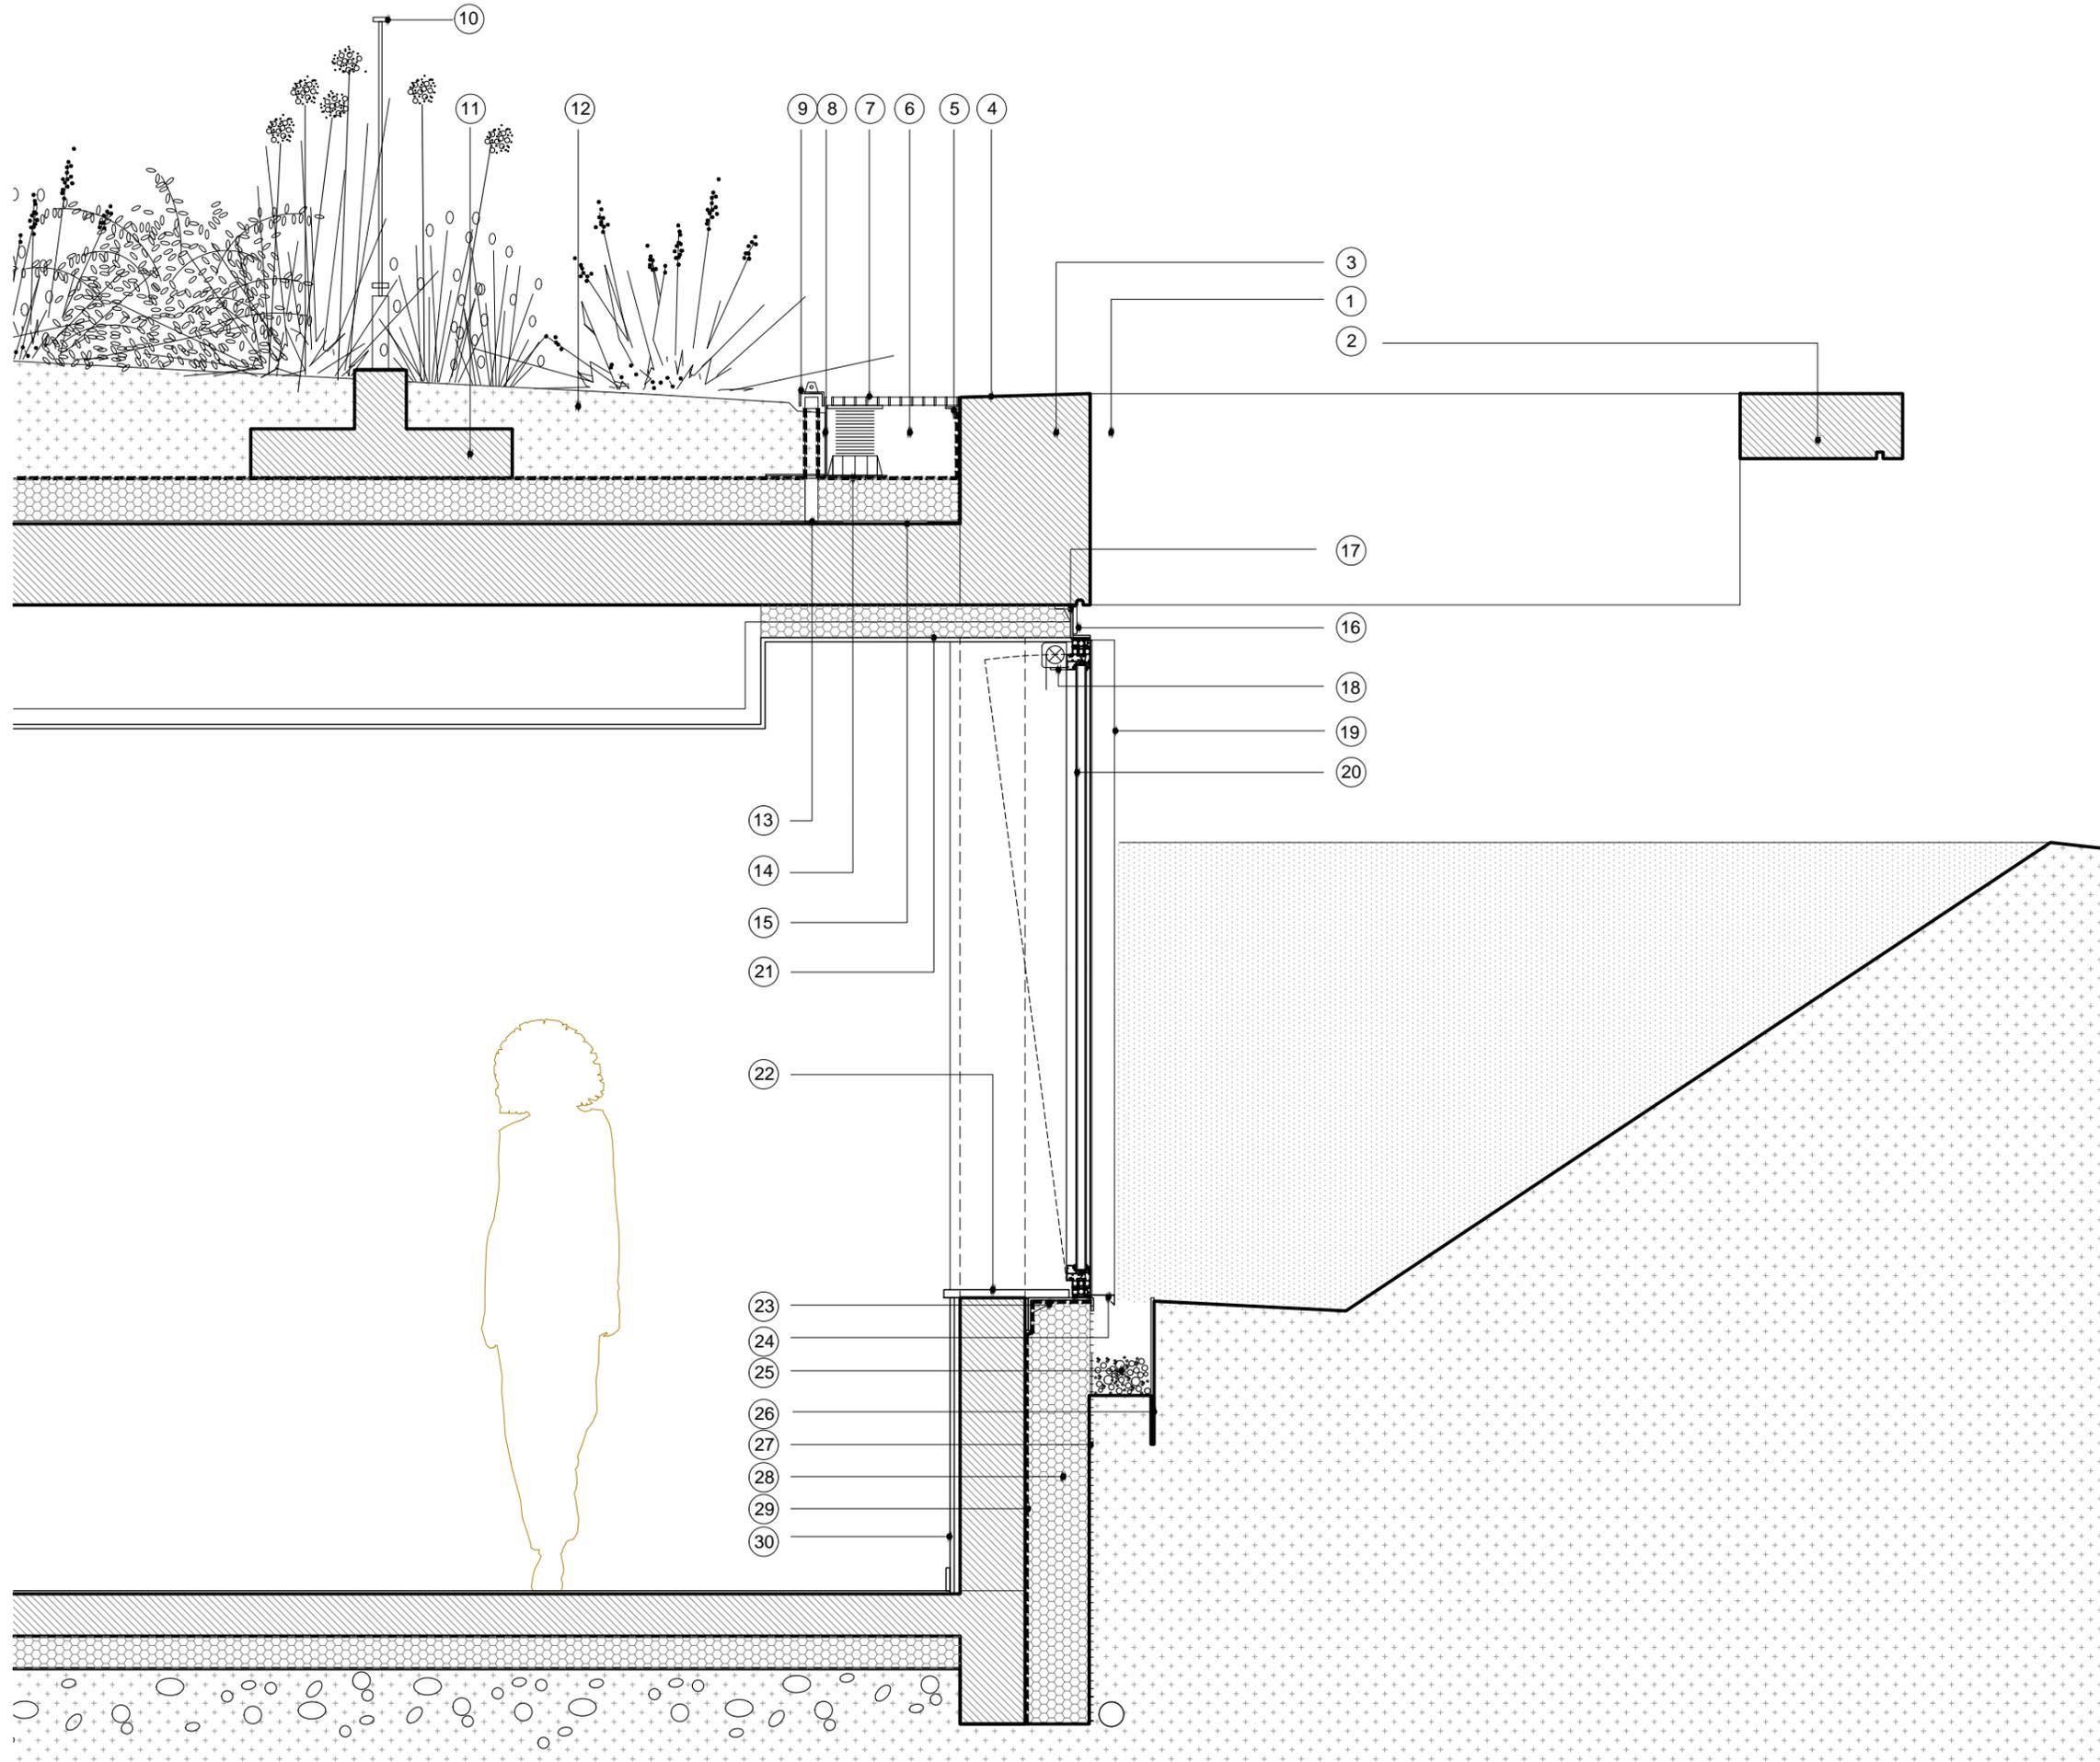

- ① - Poutre en console corolle coullée en place
- ② - Nez BA corolle avec goutte d'eau
- ③ - Poutre BA corolle
- ④ - Pente d'écoulement - Face supérieure poutre
- ⑤ - Equerre métallique - appui caillebotis
- ⑥ - Bande stérile (largeur = 40 cm)
- ⑦ - Caillebotis métallique
- ⑧ - Profil métallique garde grève thermolaqué et perforé
- ⑨ - Ligne de vie galvanisée
- ⑩ - Garde corps métallique
- ⑪ - Plot béton support du garde-corps
- ⑫ - Terre végétale
- ⑬ - Manchon de ligne de vie
- ⑭ - Etanchéité anti-racinaire + isolant
- ⑮ - Pare vapeur
- ⑯ - Capot métallique filant -Tôle pliée galvanisée
- ⑰ - Cadre métallique filant d'appui de baie
- ⑱ - Store intérieur
- ⑲ - Epine métallique - profil aluminium thermolaqué noir
- ⑳ - Chassis aluminium - thermolaqué noir
- ㉑ - Plafond plâtre avec soffite et retombée
- ㉒ - Tablette bois - pin finition peint satiné
- ㉓ - Cadre métallique filant d'appui de baie
- ㉔ - Bavette filante : Tôle pliée thermolaquée noire
- ㉕ - Drain cailloux
- ㉖ - "Planche à pourrir" - maintien de terre
- ㉗ - Nappe de protection de l'isolant enterré
- ㉘ - Isolant polyuréthane
- ㉙ - Enduit bitumineux - Etanchéité murs enterrés
- ㉚ - Parement plâtre