



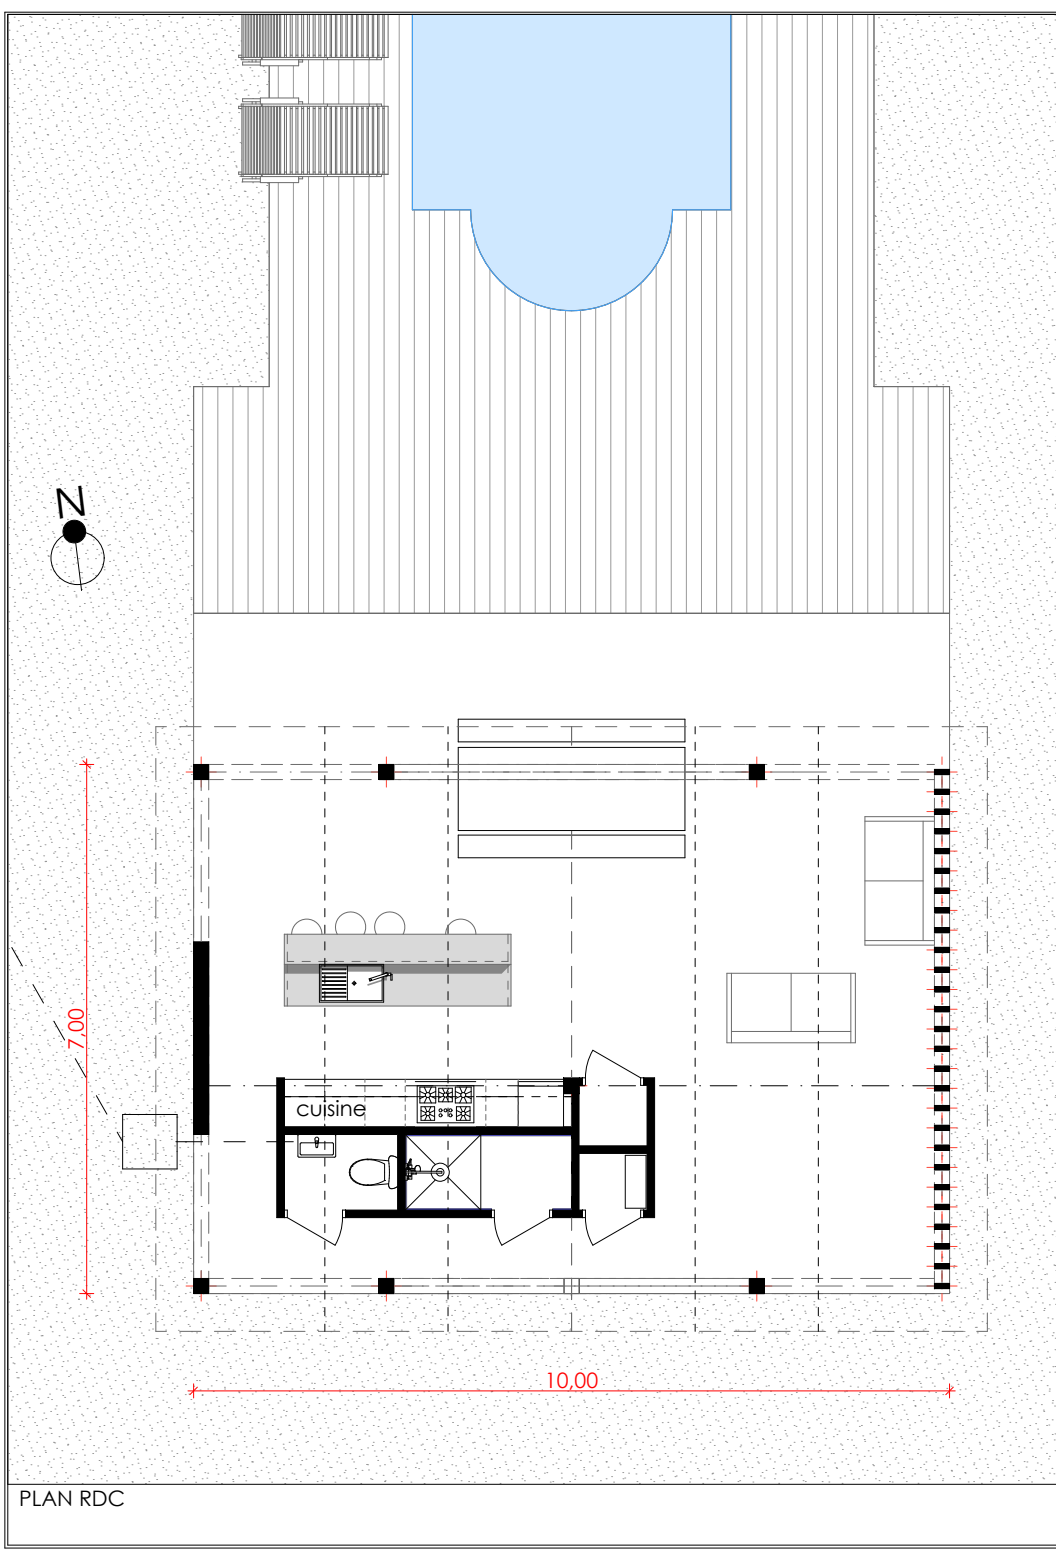

PLAN RDC

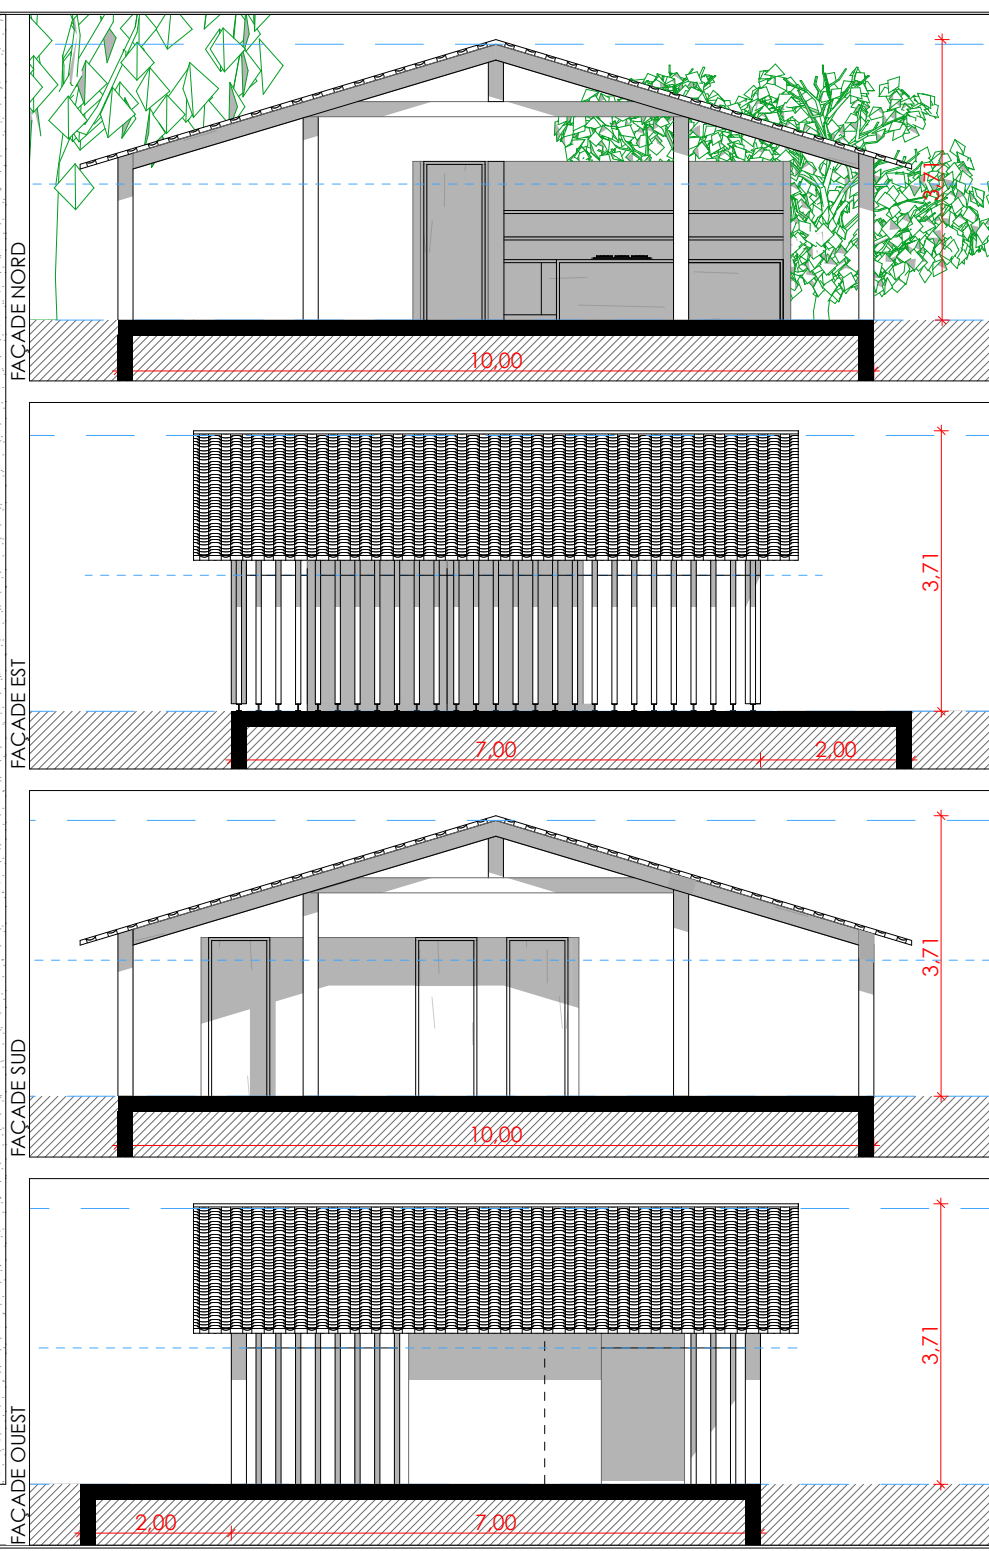

PLAN + FACADES POOL-HOUSE	
1:100	
Sylvie Bourges Architecte d.p.l.g. HB architecture Bordeaux Versailles s.bourges@hb-architecture.fr web : hb-architecture.fr 06 32 15 00 09 Ordre architectes : S22376 - id04345	
HB ARCHITECTURE	
Maître d'Ouvrage : Privé	
POOL-HOUSE DE MAISON SECONDAIRE Les Landes	