



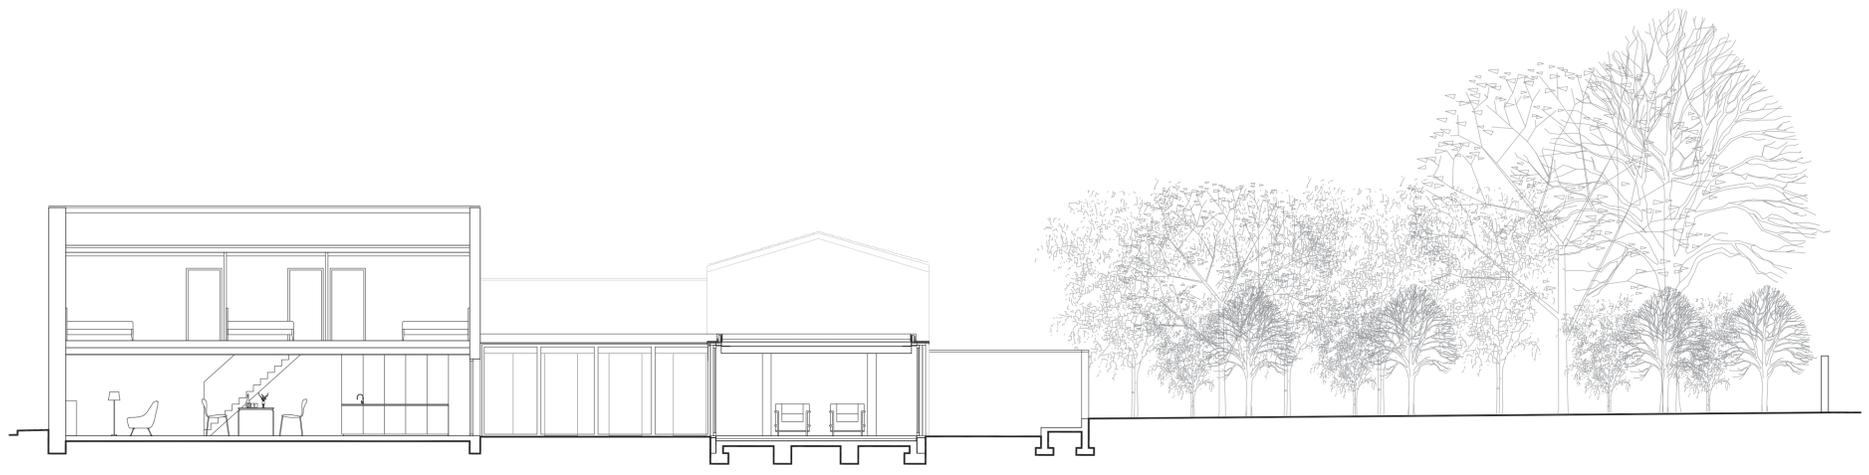


1

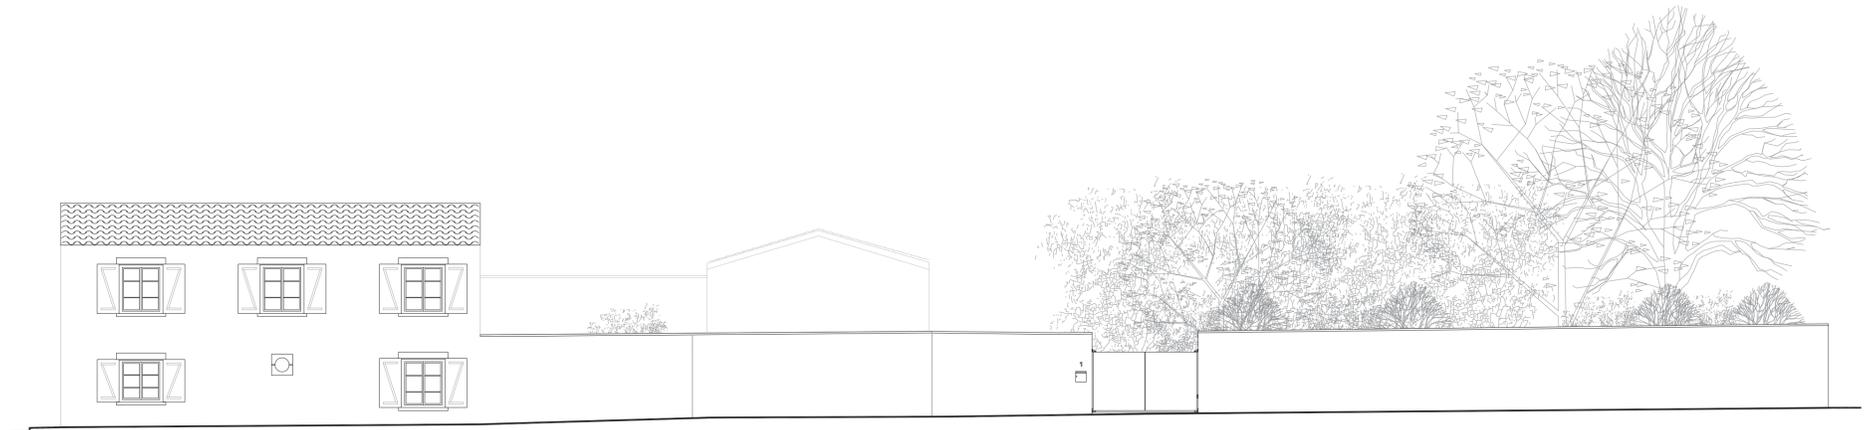

2



3

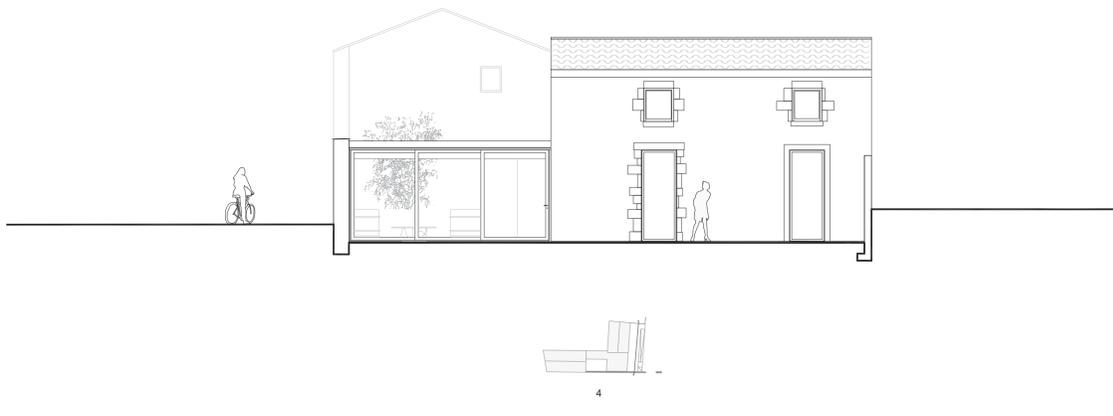

4

Coupe chai réhabilité atelier & extension (1) Coupe extension, patio et maison existante (2) Façade Nord (3) Façade Est (4)

Coupes élévations - ech. 1.100

