


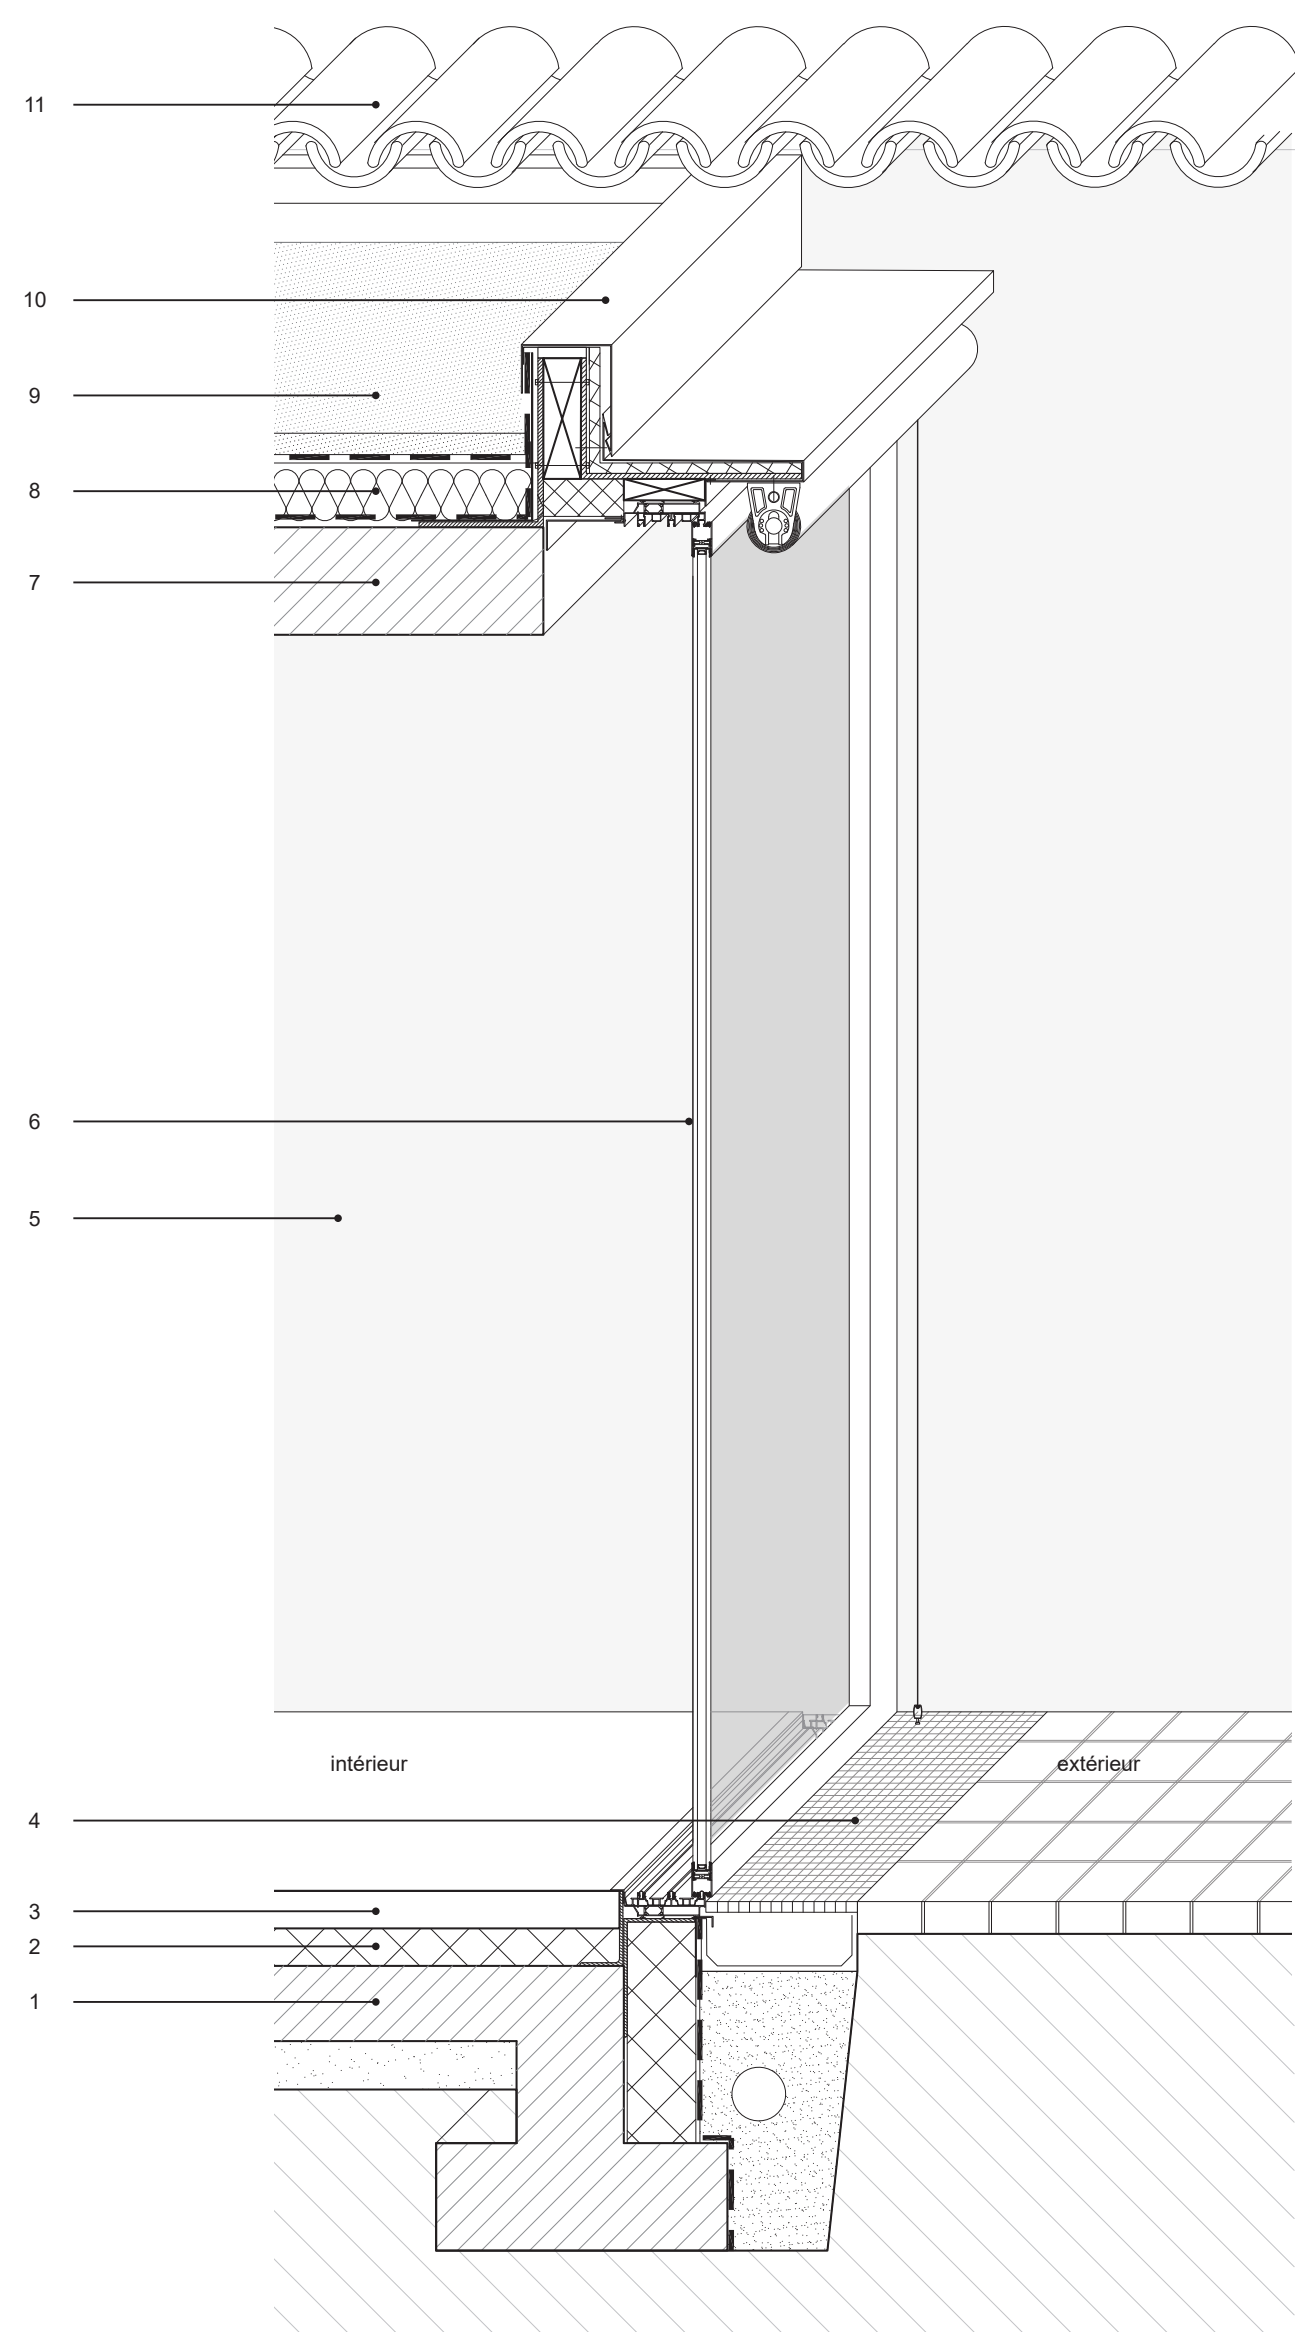

1.dallage béton ép.14cm 2.isolant ép.7cm 3.chape béton quartzé ép.7cm 4.caniveau + caillebotis acier galvanisé 5.mur moellons apparent 6.menuiserie aluminium anodisé naturel
coulissant double rail, seuil extra plat & store extérieur motorisé toile solaire type Soliso guidage câble 7 dalle béton ép.20cm empochée dans murs moellons existants, finition sablée + lasure
incolore 8.isolation ép.12cm 9.loiture terrasse étanchée protection gravier gris et pare vapeur 10.costière acier, support de relevé, habillage aluminium 11.tuiles tige de botte

Détail coupe axonométrique - ech. 1.20

0 0.5 1 2 m