



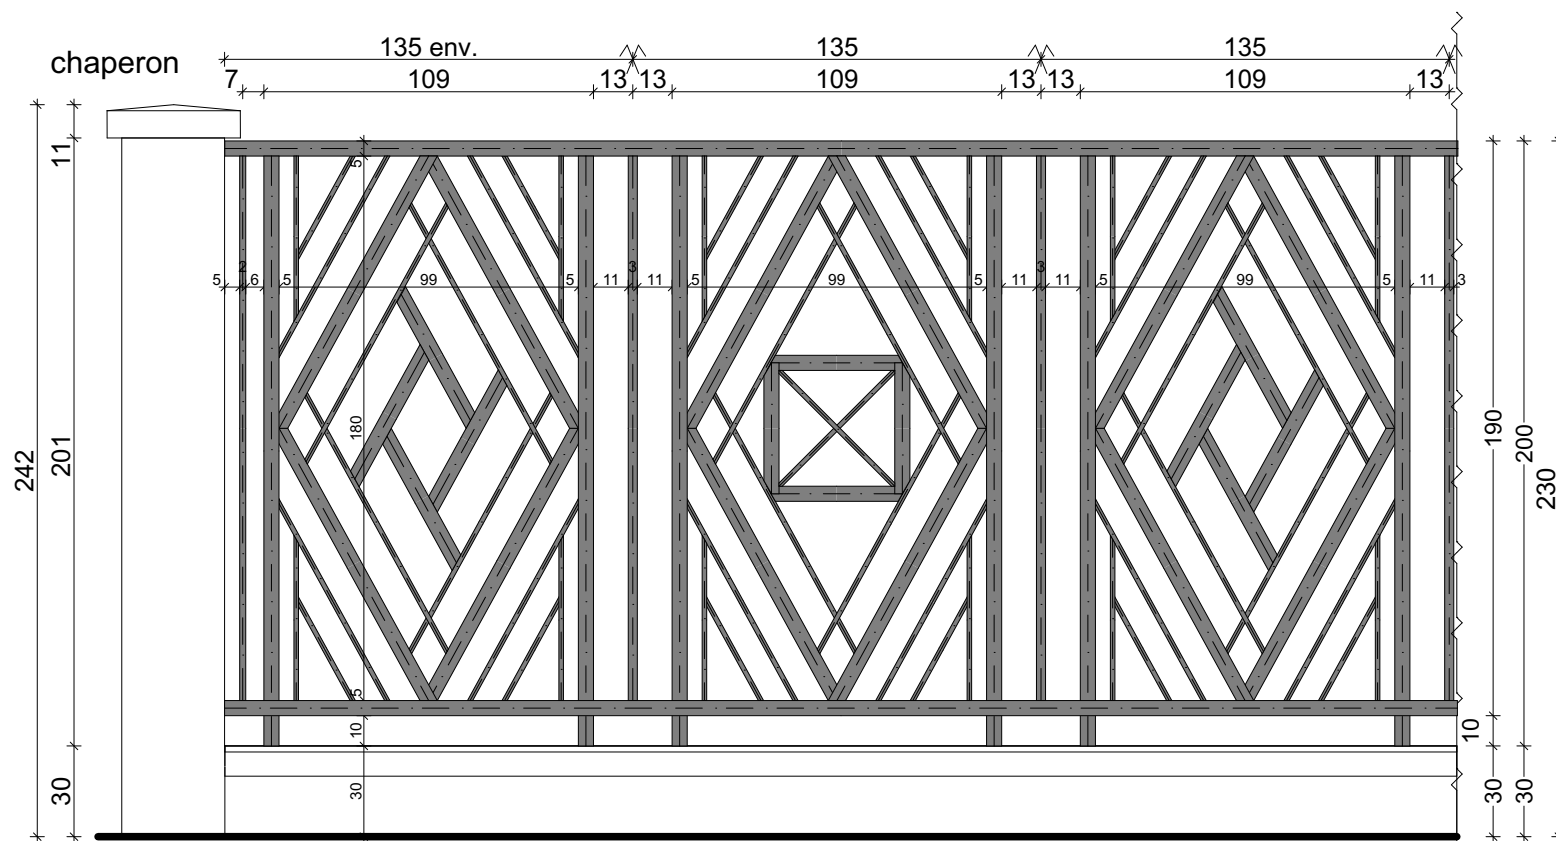

PRINCIPE CLOTURE - ANGLE Cours Bosquet/ Rue Matthieu Lalanne

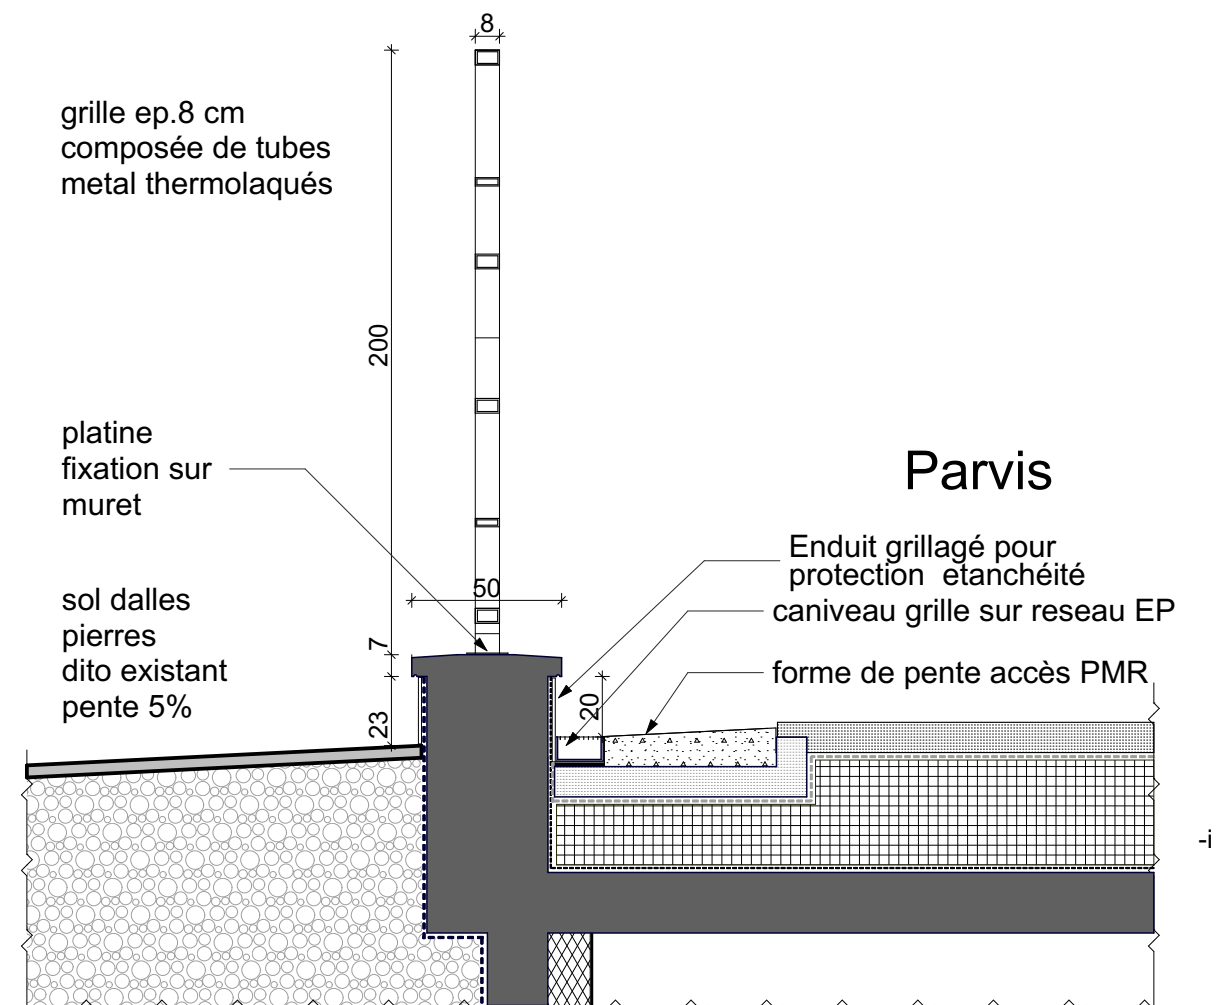

COUPE