


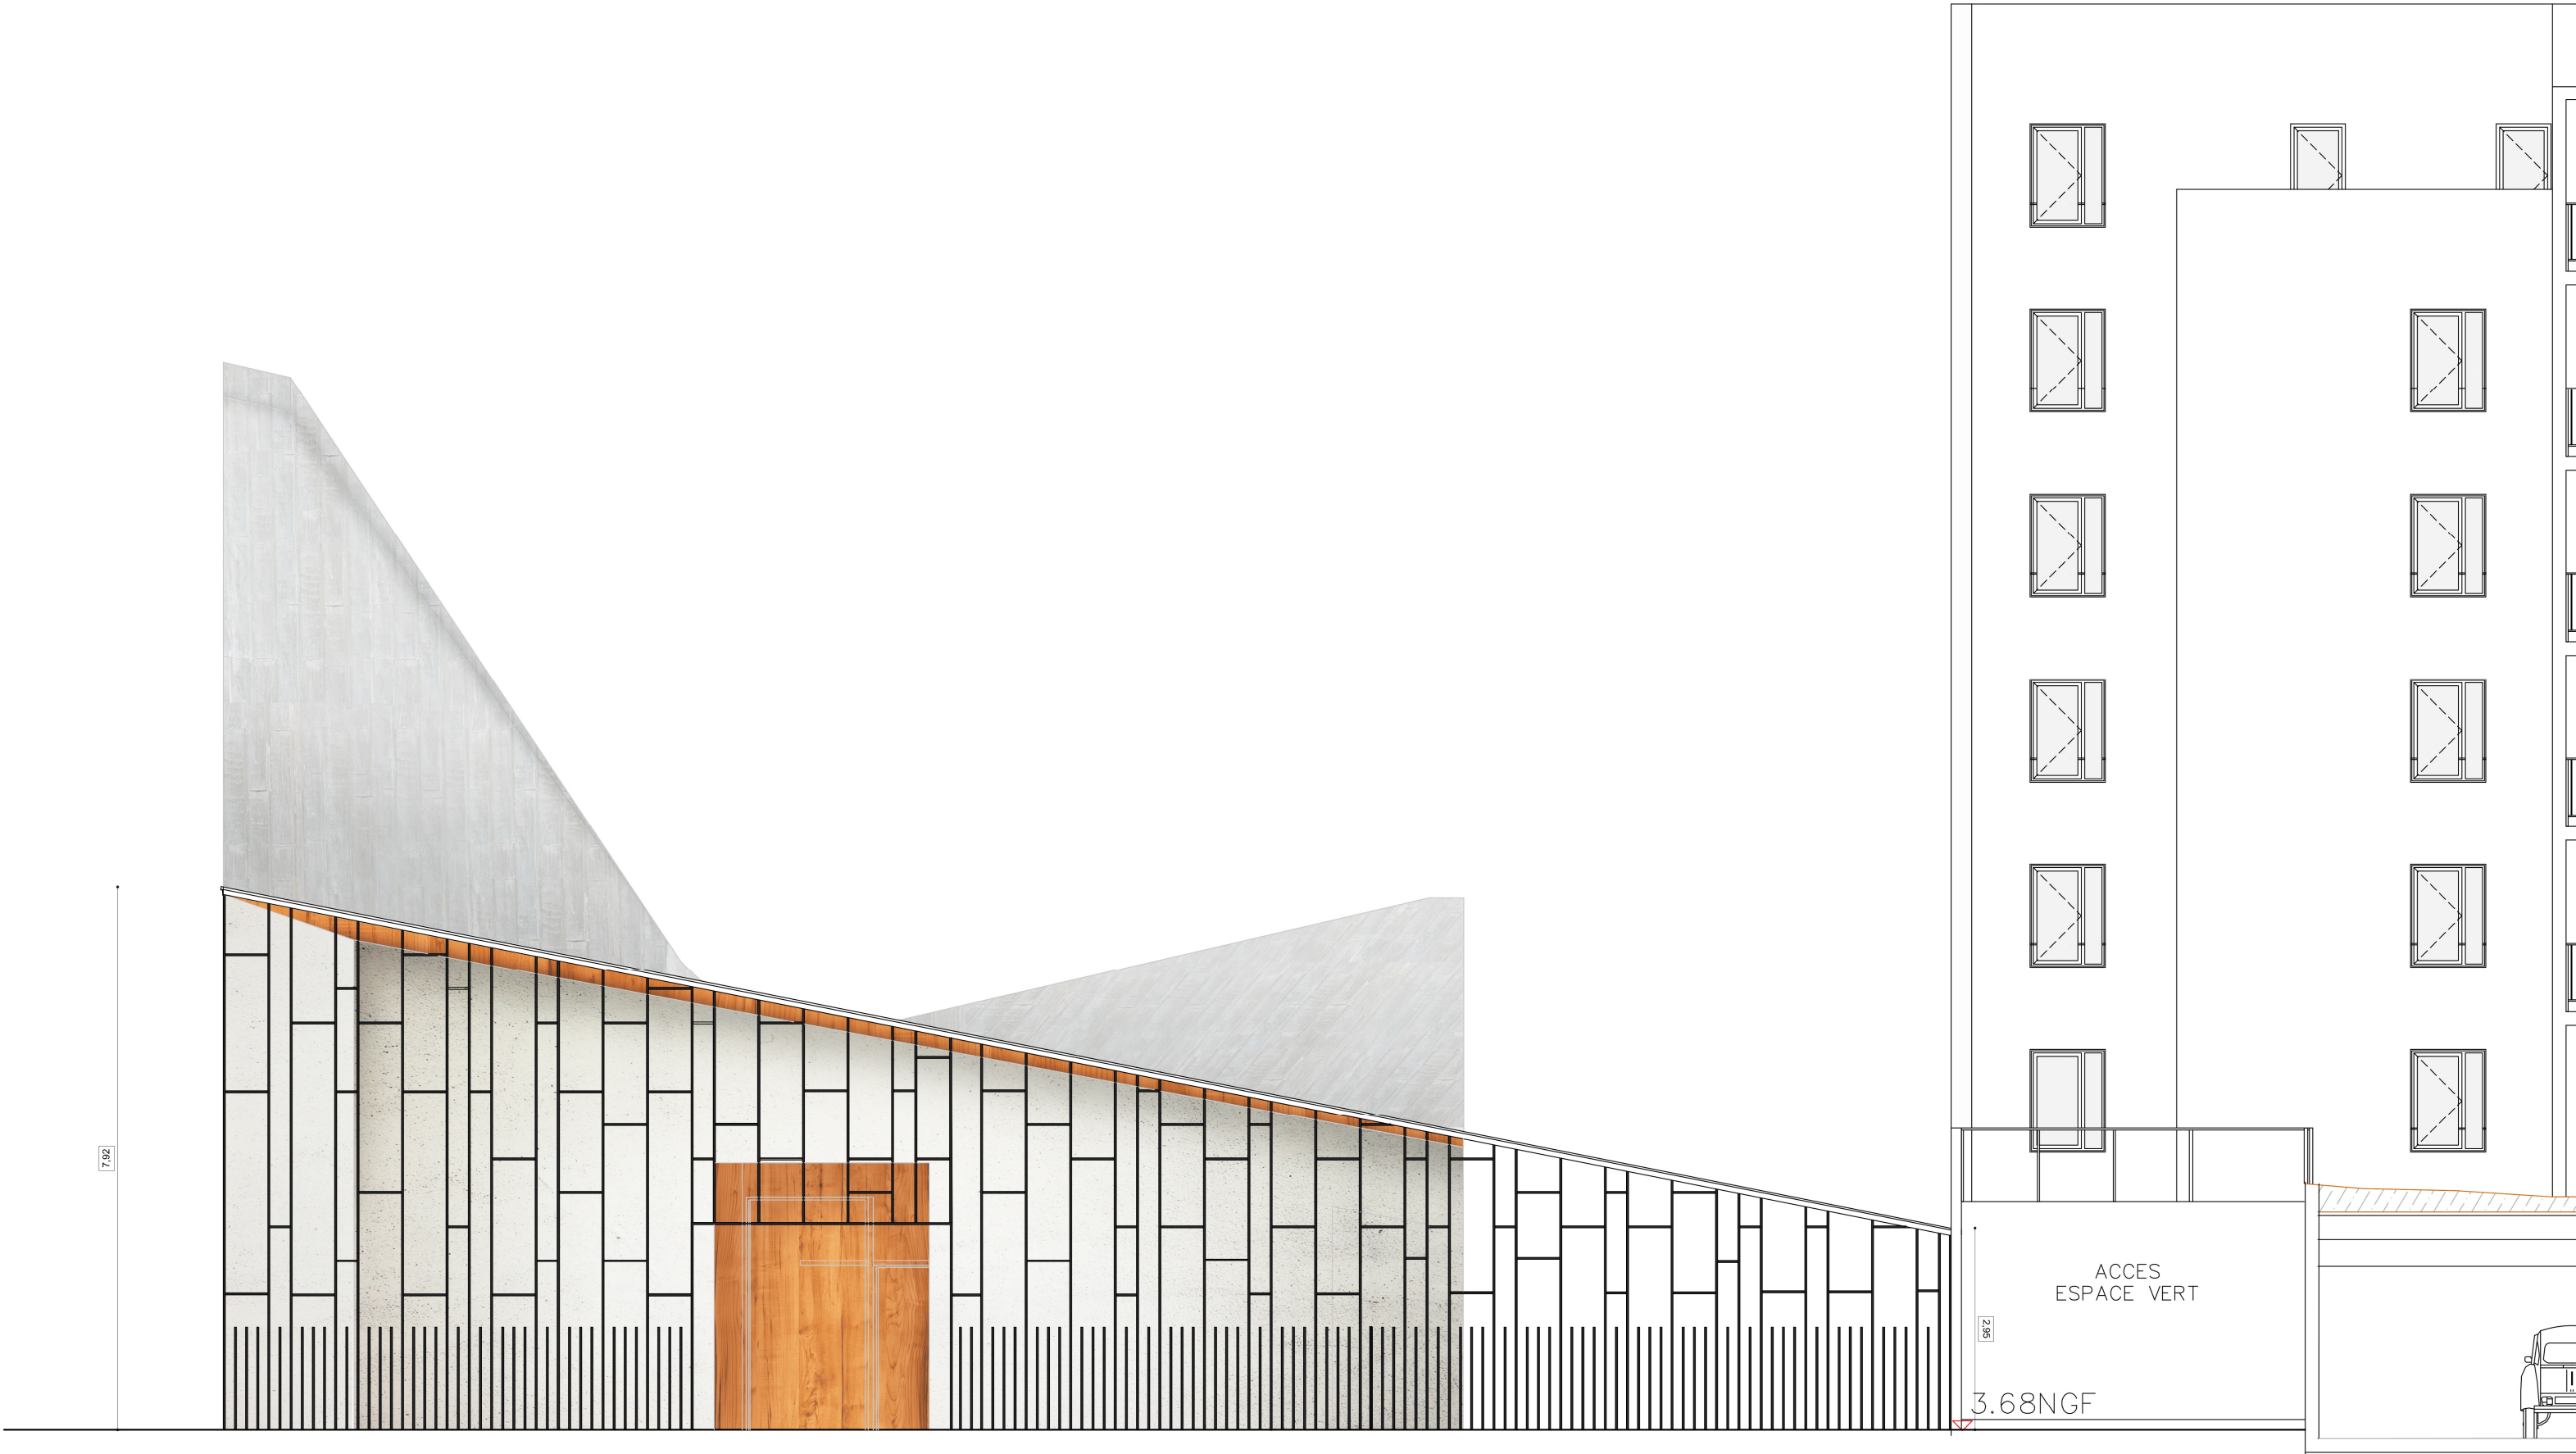

FAÇADE OUEST