ELEVATION
1/10

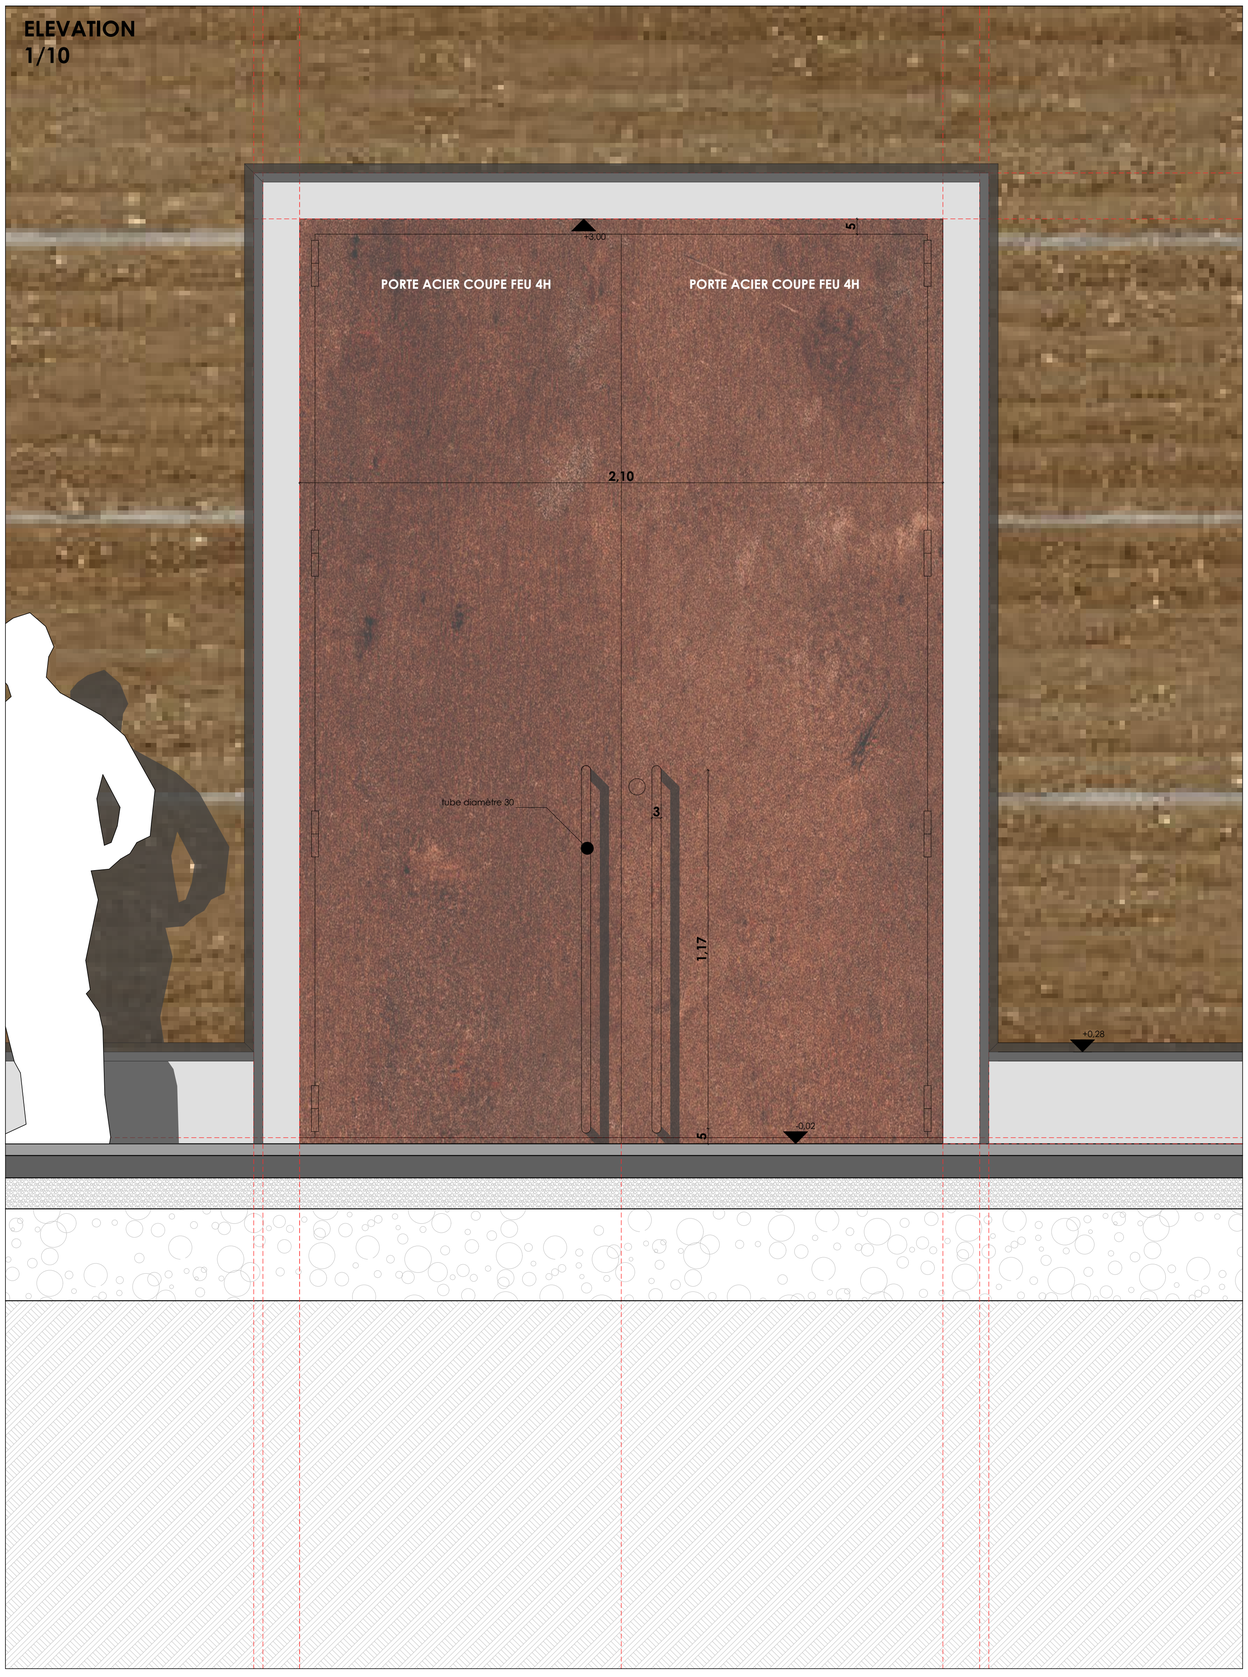

DETAIL BB
1/10

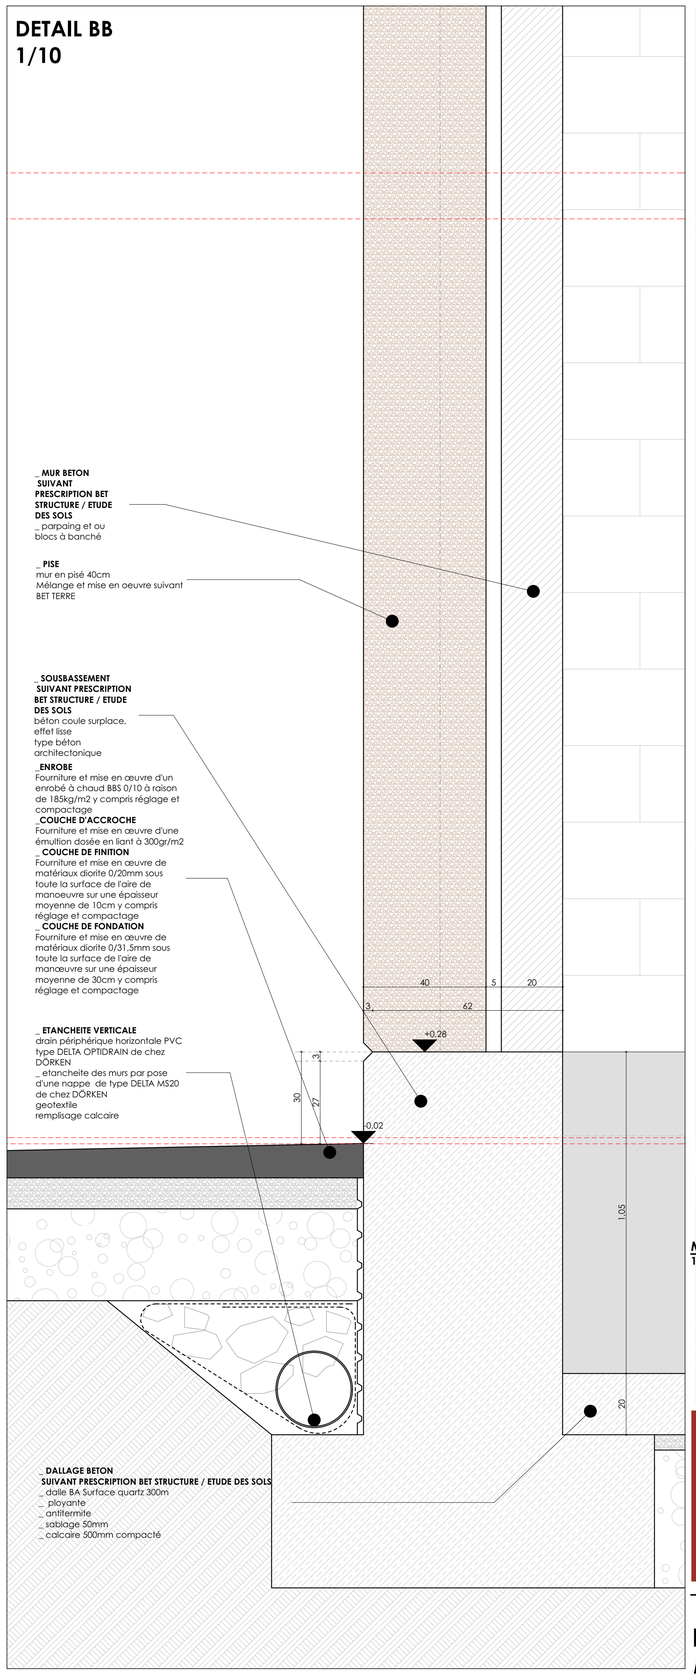

COUPE AA
1/10

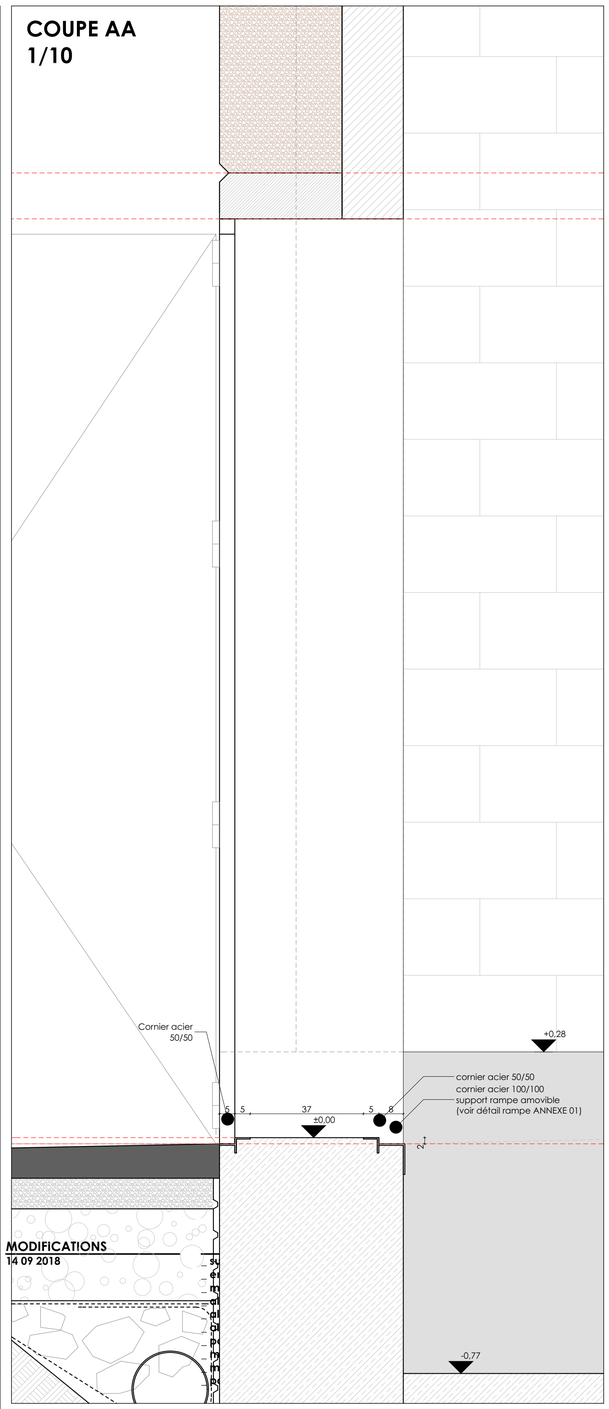

MODIFICATIONS
14 09 2018

petite modification, grand changement.

ATELIERURAL ARCHITECTURES

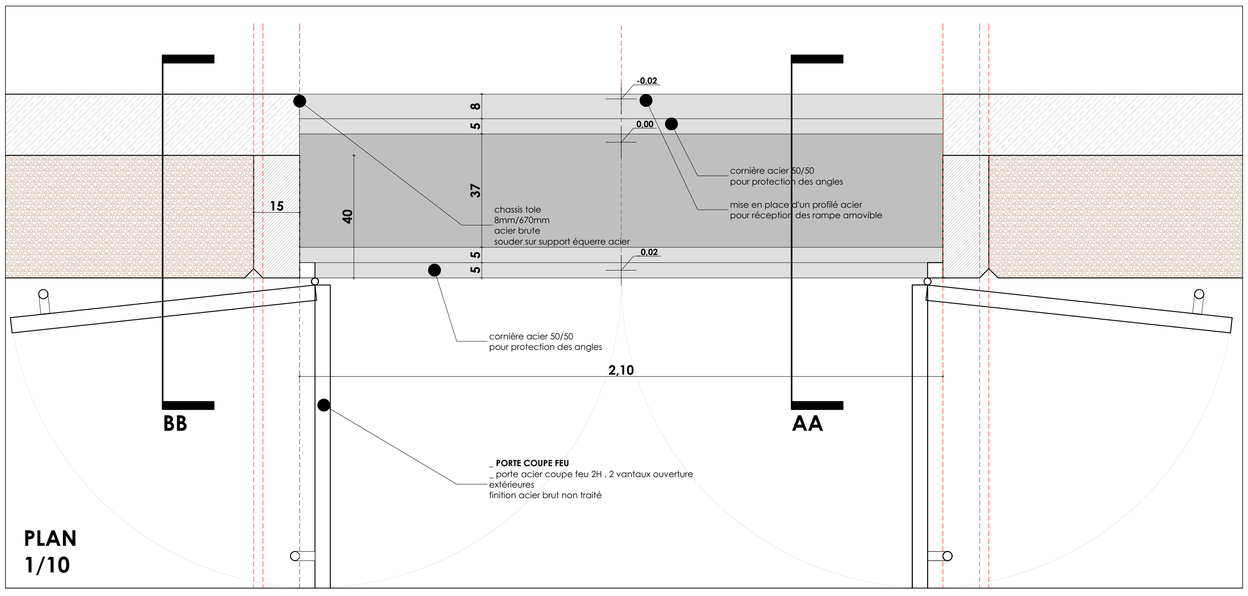

PLAN
1/10

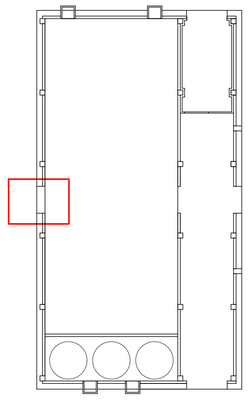

DOMAINE DE FONTANIÈRE
Fontanière, 17520 ARCHIAC

MAITRISE D'OUVRAGE

GFA DE FONTANIERE
17510 ARCHIAC

MAITRISE D'OEUVRE
ARCHITECTE

ATELIERURAL ARCHITECTURES
6 rue du marché
17610 SAINT-SAUVANT, FRANCE
Tel: 06 09 86 50 64
mail: pascal.wilke@atelierural.com

PHASE	
ECHELLE	1/10
DATE	18/06/2018
DESSINE PAR	PW

PRO DETAILS PORTE 01 ACCES CHAI

6b