


LOGEMENT PASSERELLE
Façades sur Rues

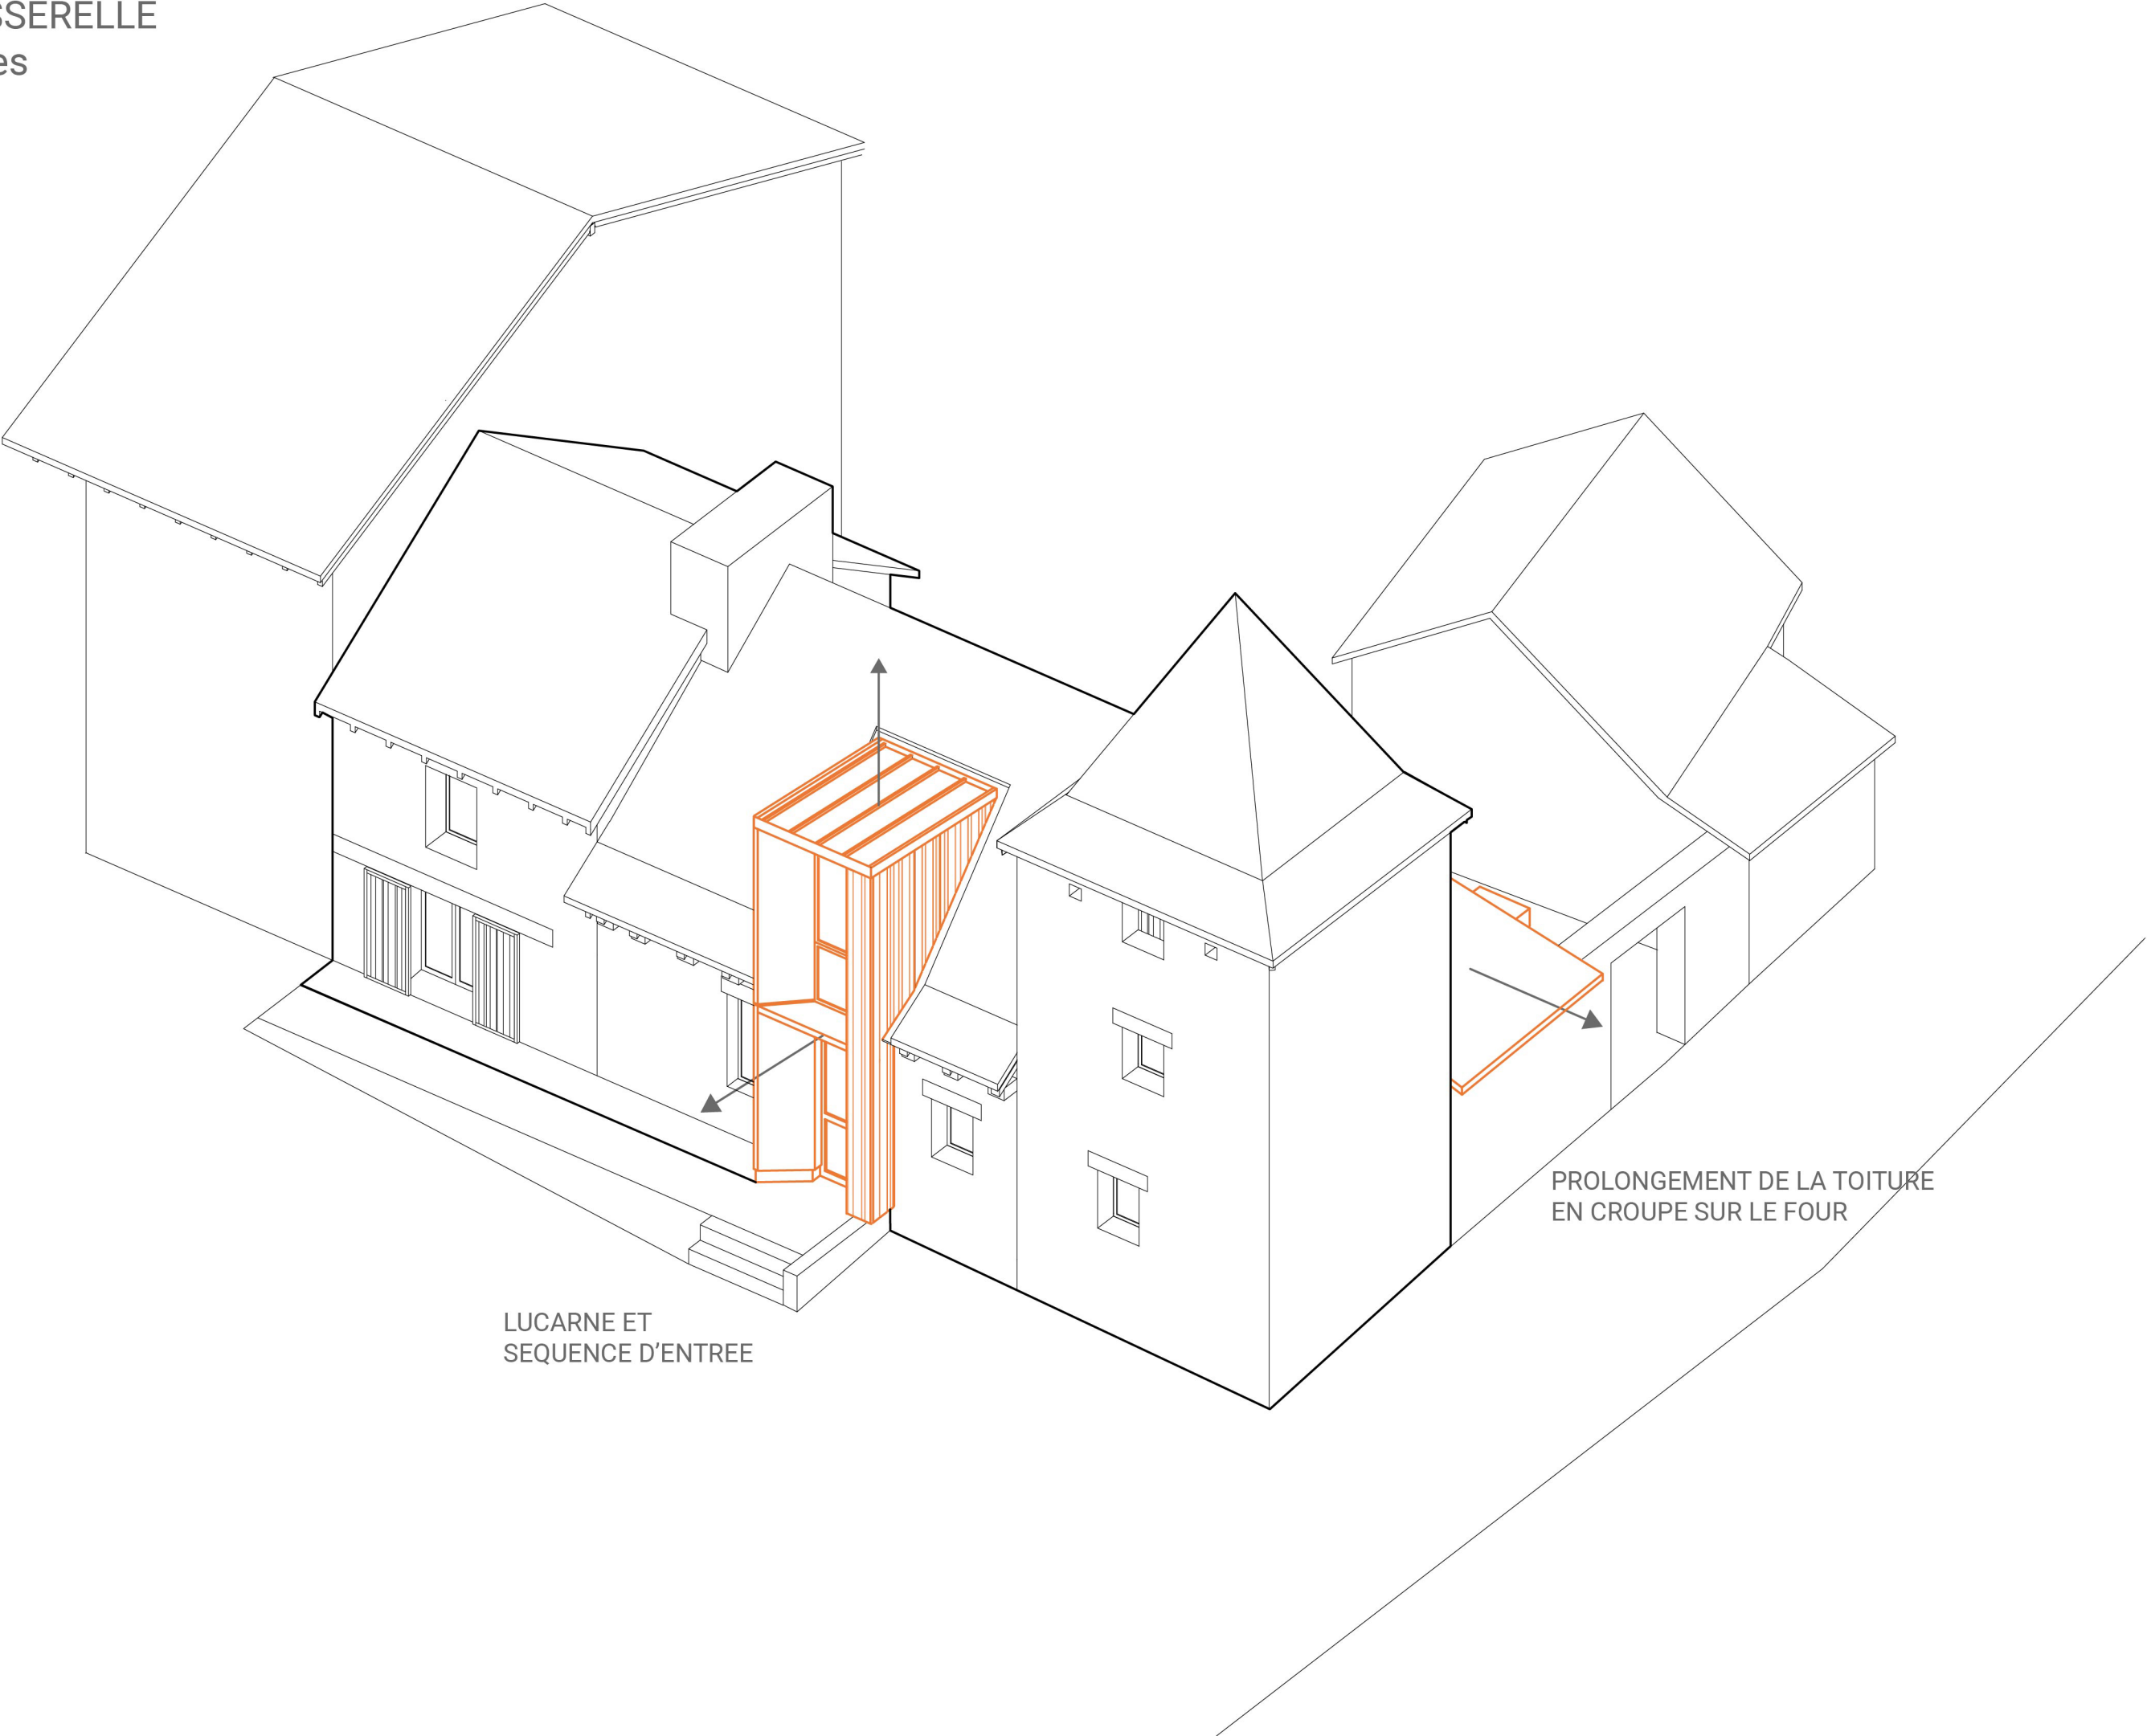

LUCARNE ET
SEQUENCE D'ENTREE

PROLONGEMENT DE LA TOITURE
EN GROUPE SUR LE FOUR