


SARL CASTAGNOTTO Eric
ARCHITECTE - DPLG
13 Route de Lussac - 33570 MONTAGNE
☎ 05 57 74 57 81 - ✉ contact@castagnotto.com
www.castagnotto.com
SARL inscrite à l'ordre des Architectes sous N° Nat S10774 / N° Rég AQUIS1114
Au Capital de 90 000,00 € SIRET 487 971 277 00016 APE : 7111Z

le 27 mai 2020
modif le 23 juin 2020

DETAIL DE L'ESCALIER
ECH : 1/20

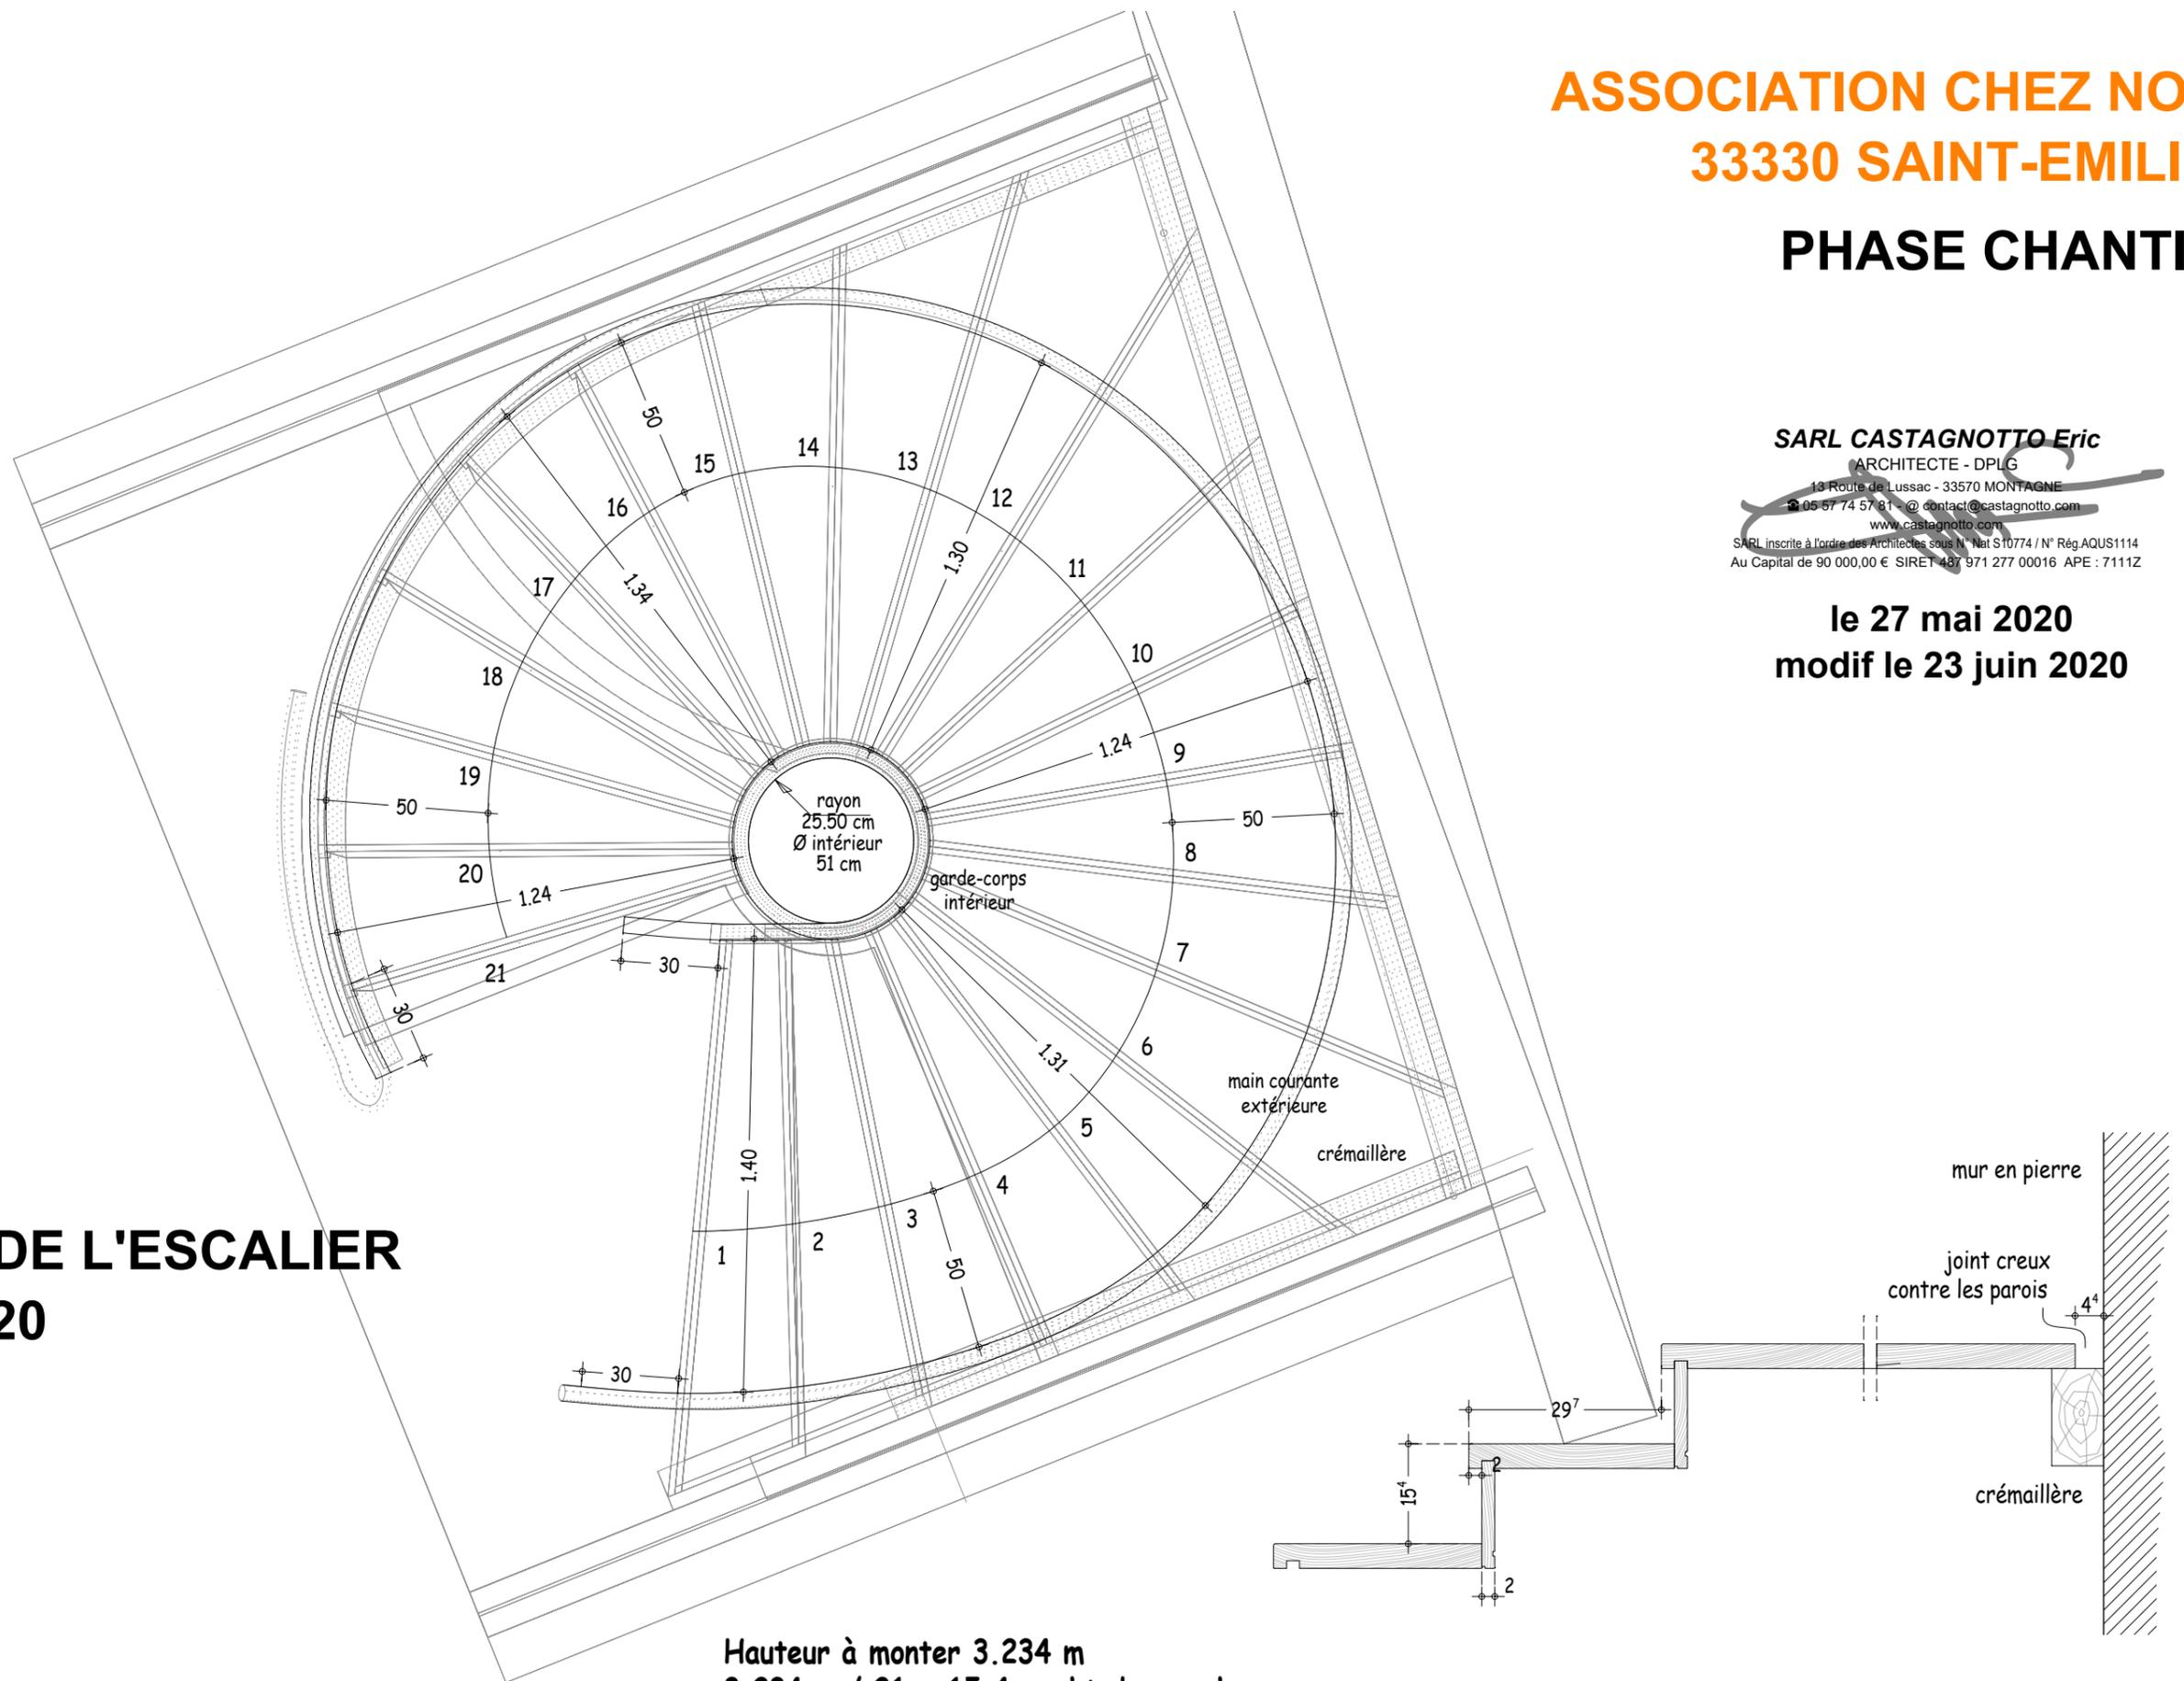

Hauteur à monter 3.234 m
3.234 m / 21 = 15.4 cm ht de marche

Ligne de foulée 5.945 m
5.945 m / 20 = 29.7 cm de giron

DETAIL DES MARCHES
ECH : 1/10