



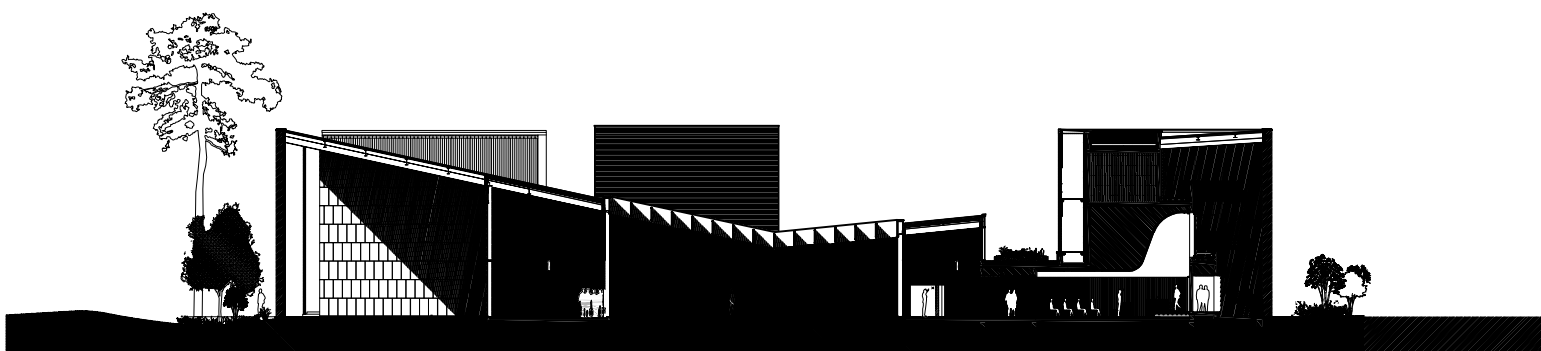


Coupe transversale 1/500^{ème}



Coupe transversale 1/500^{ème}

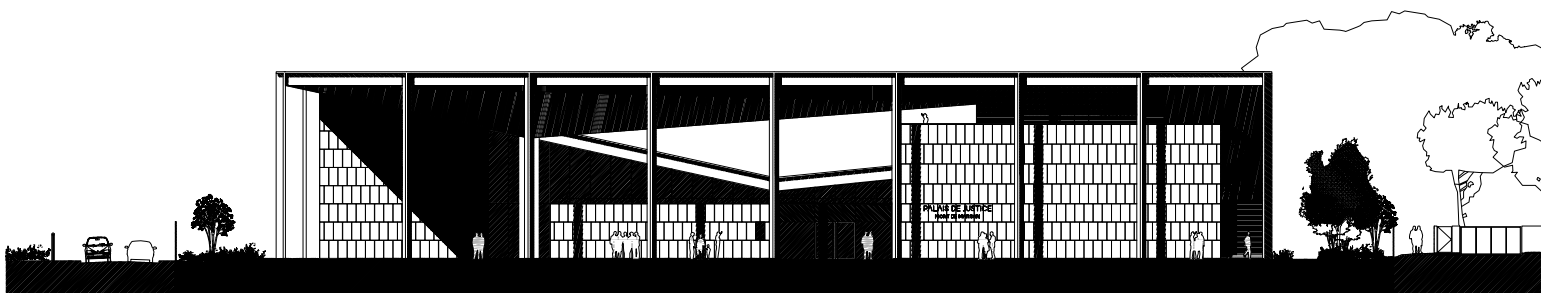

Façade Est 1/500^{ème}

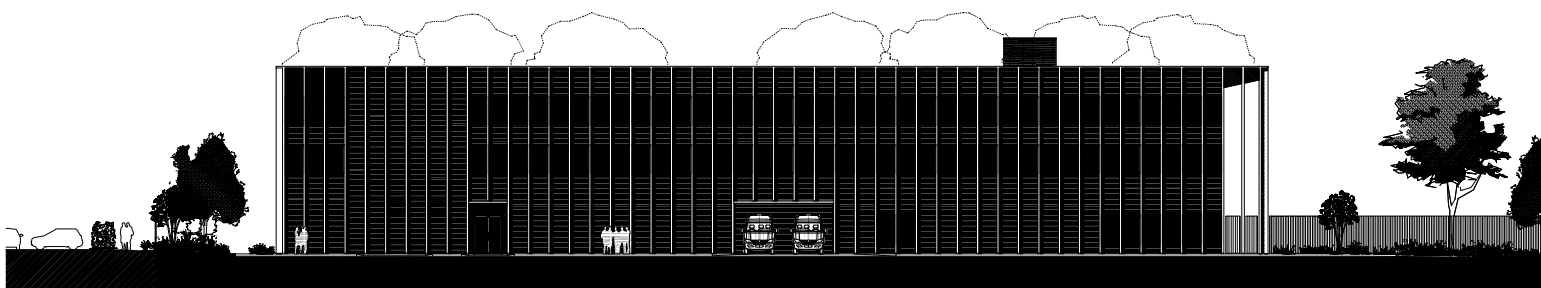

Façade Ouest 1/500^{ème}

