



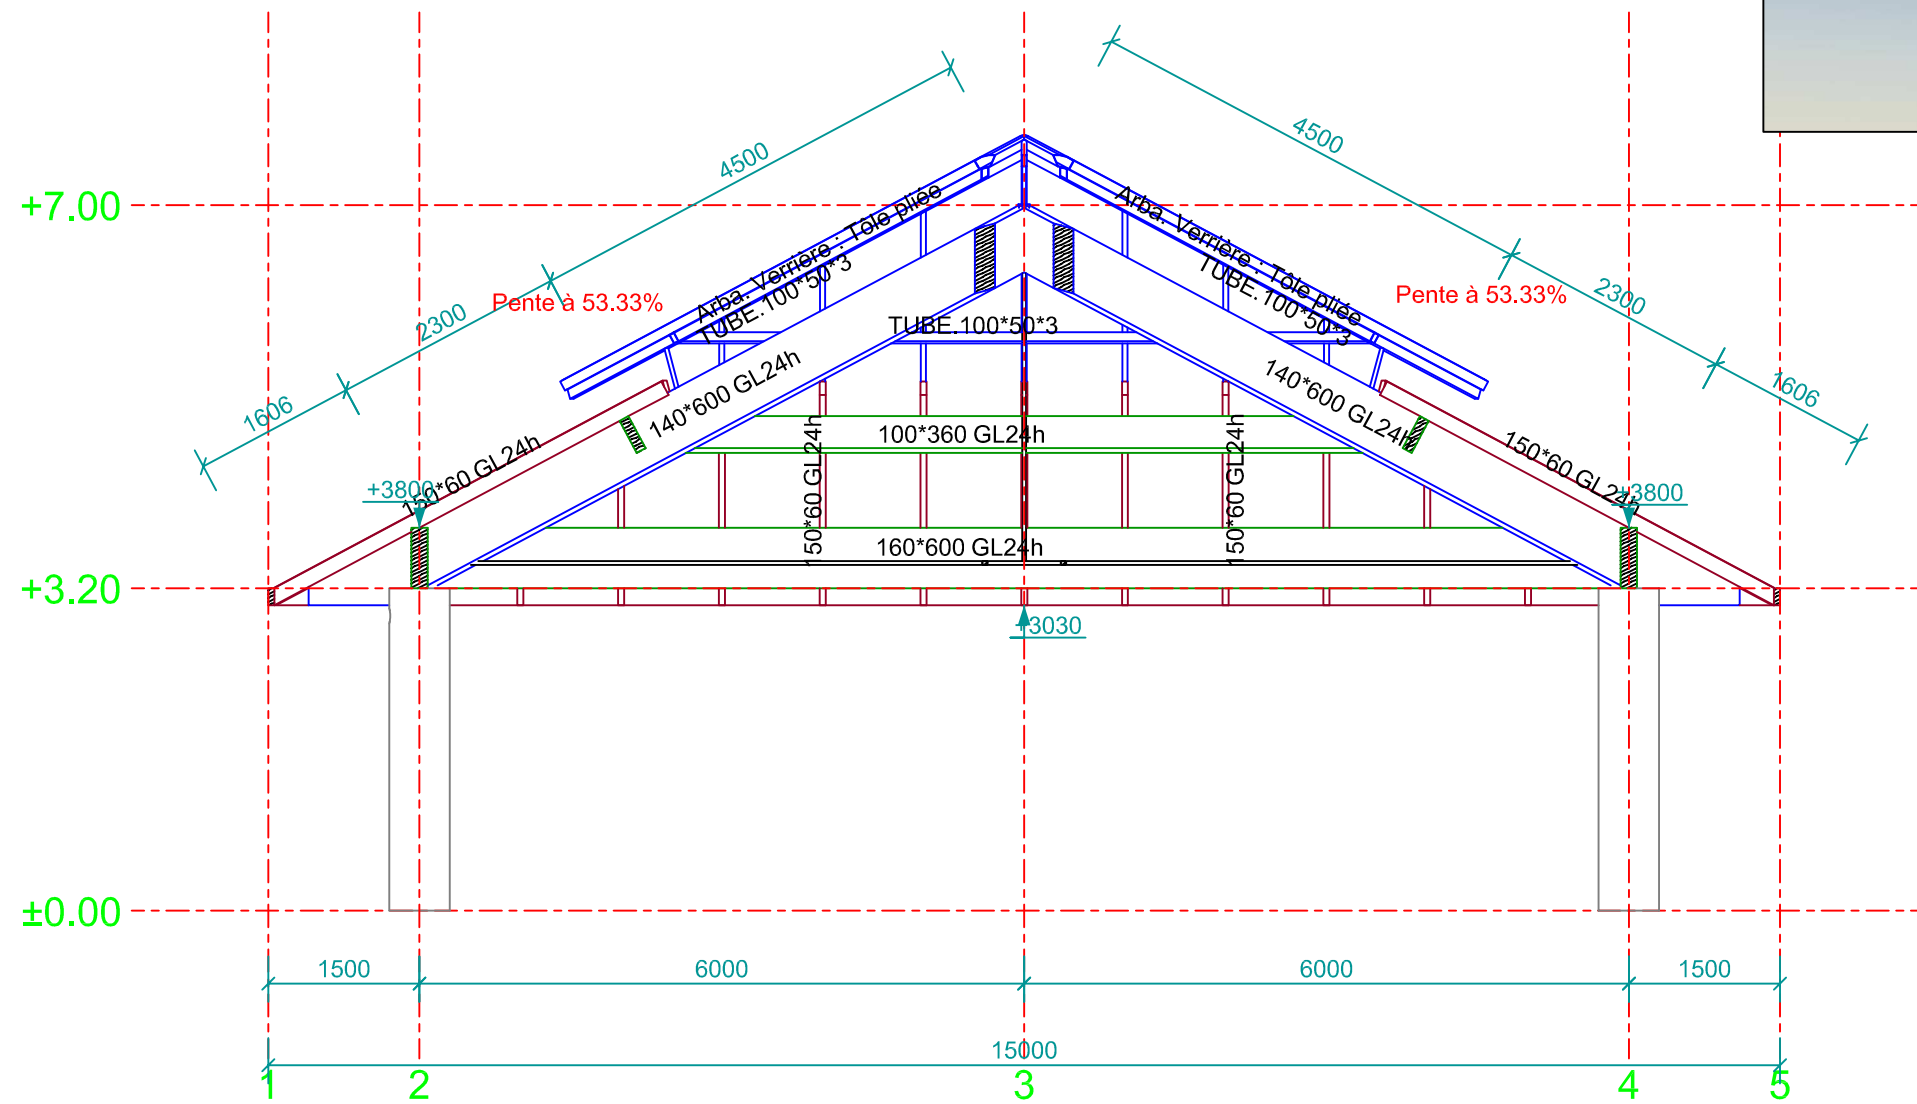


Coupe A - A
1:75

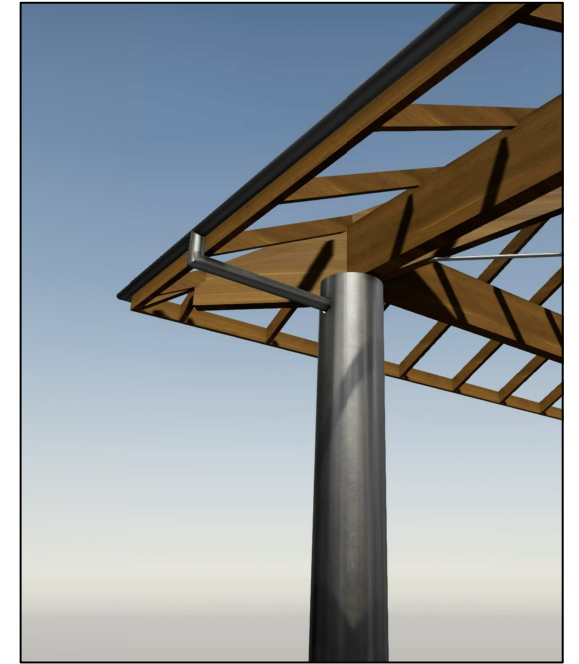

Principe DEP en coin



Principe DEP latérale

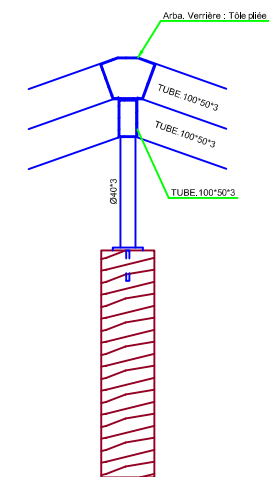

Coupe C - C
1:20