


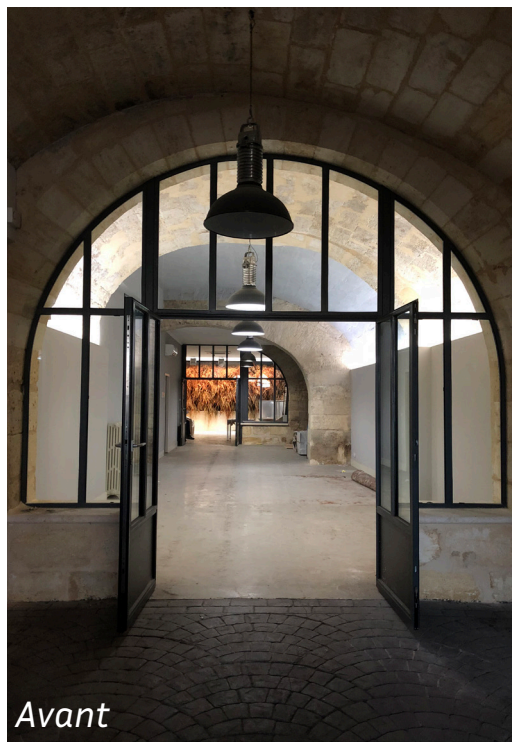

Avant




Après




Avant



Après

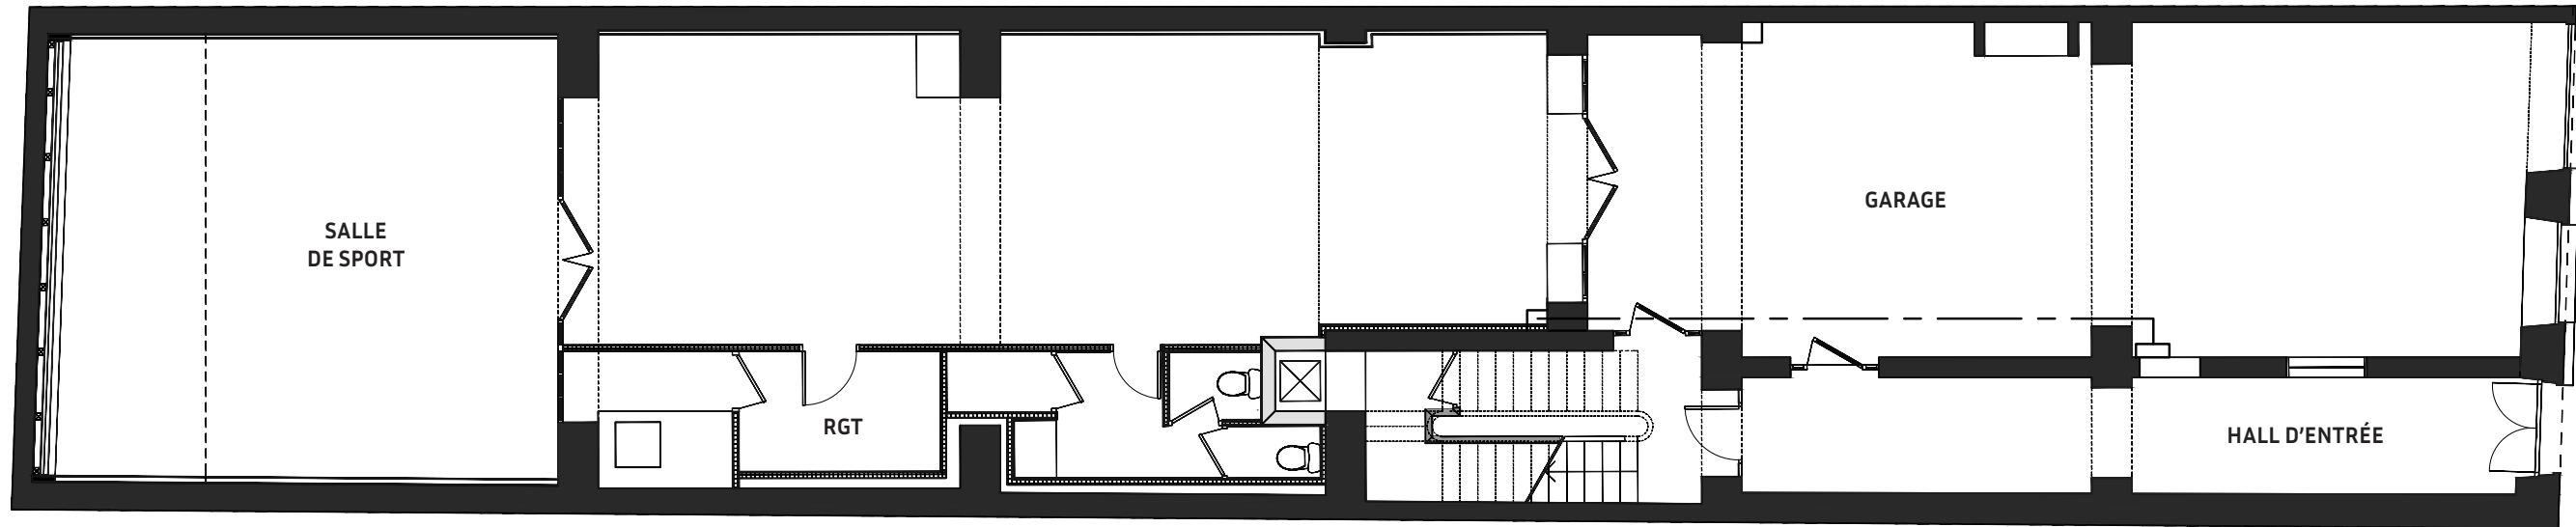

Existant

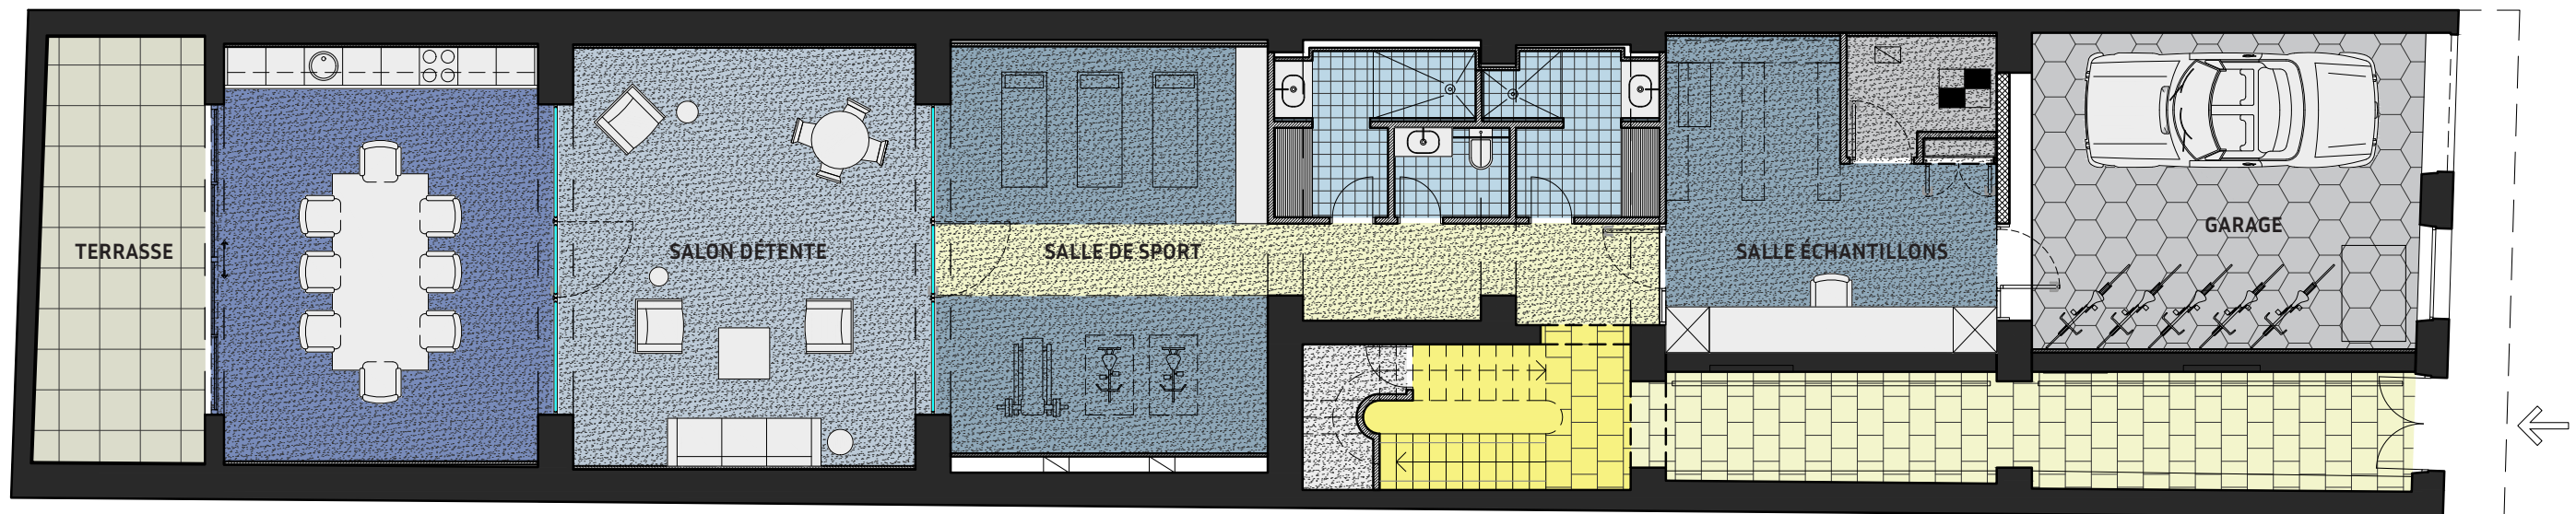

Projet

