


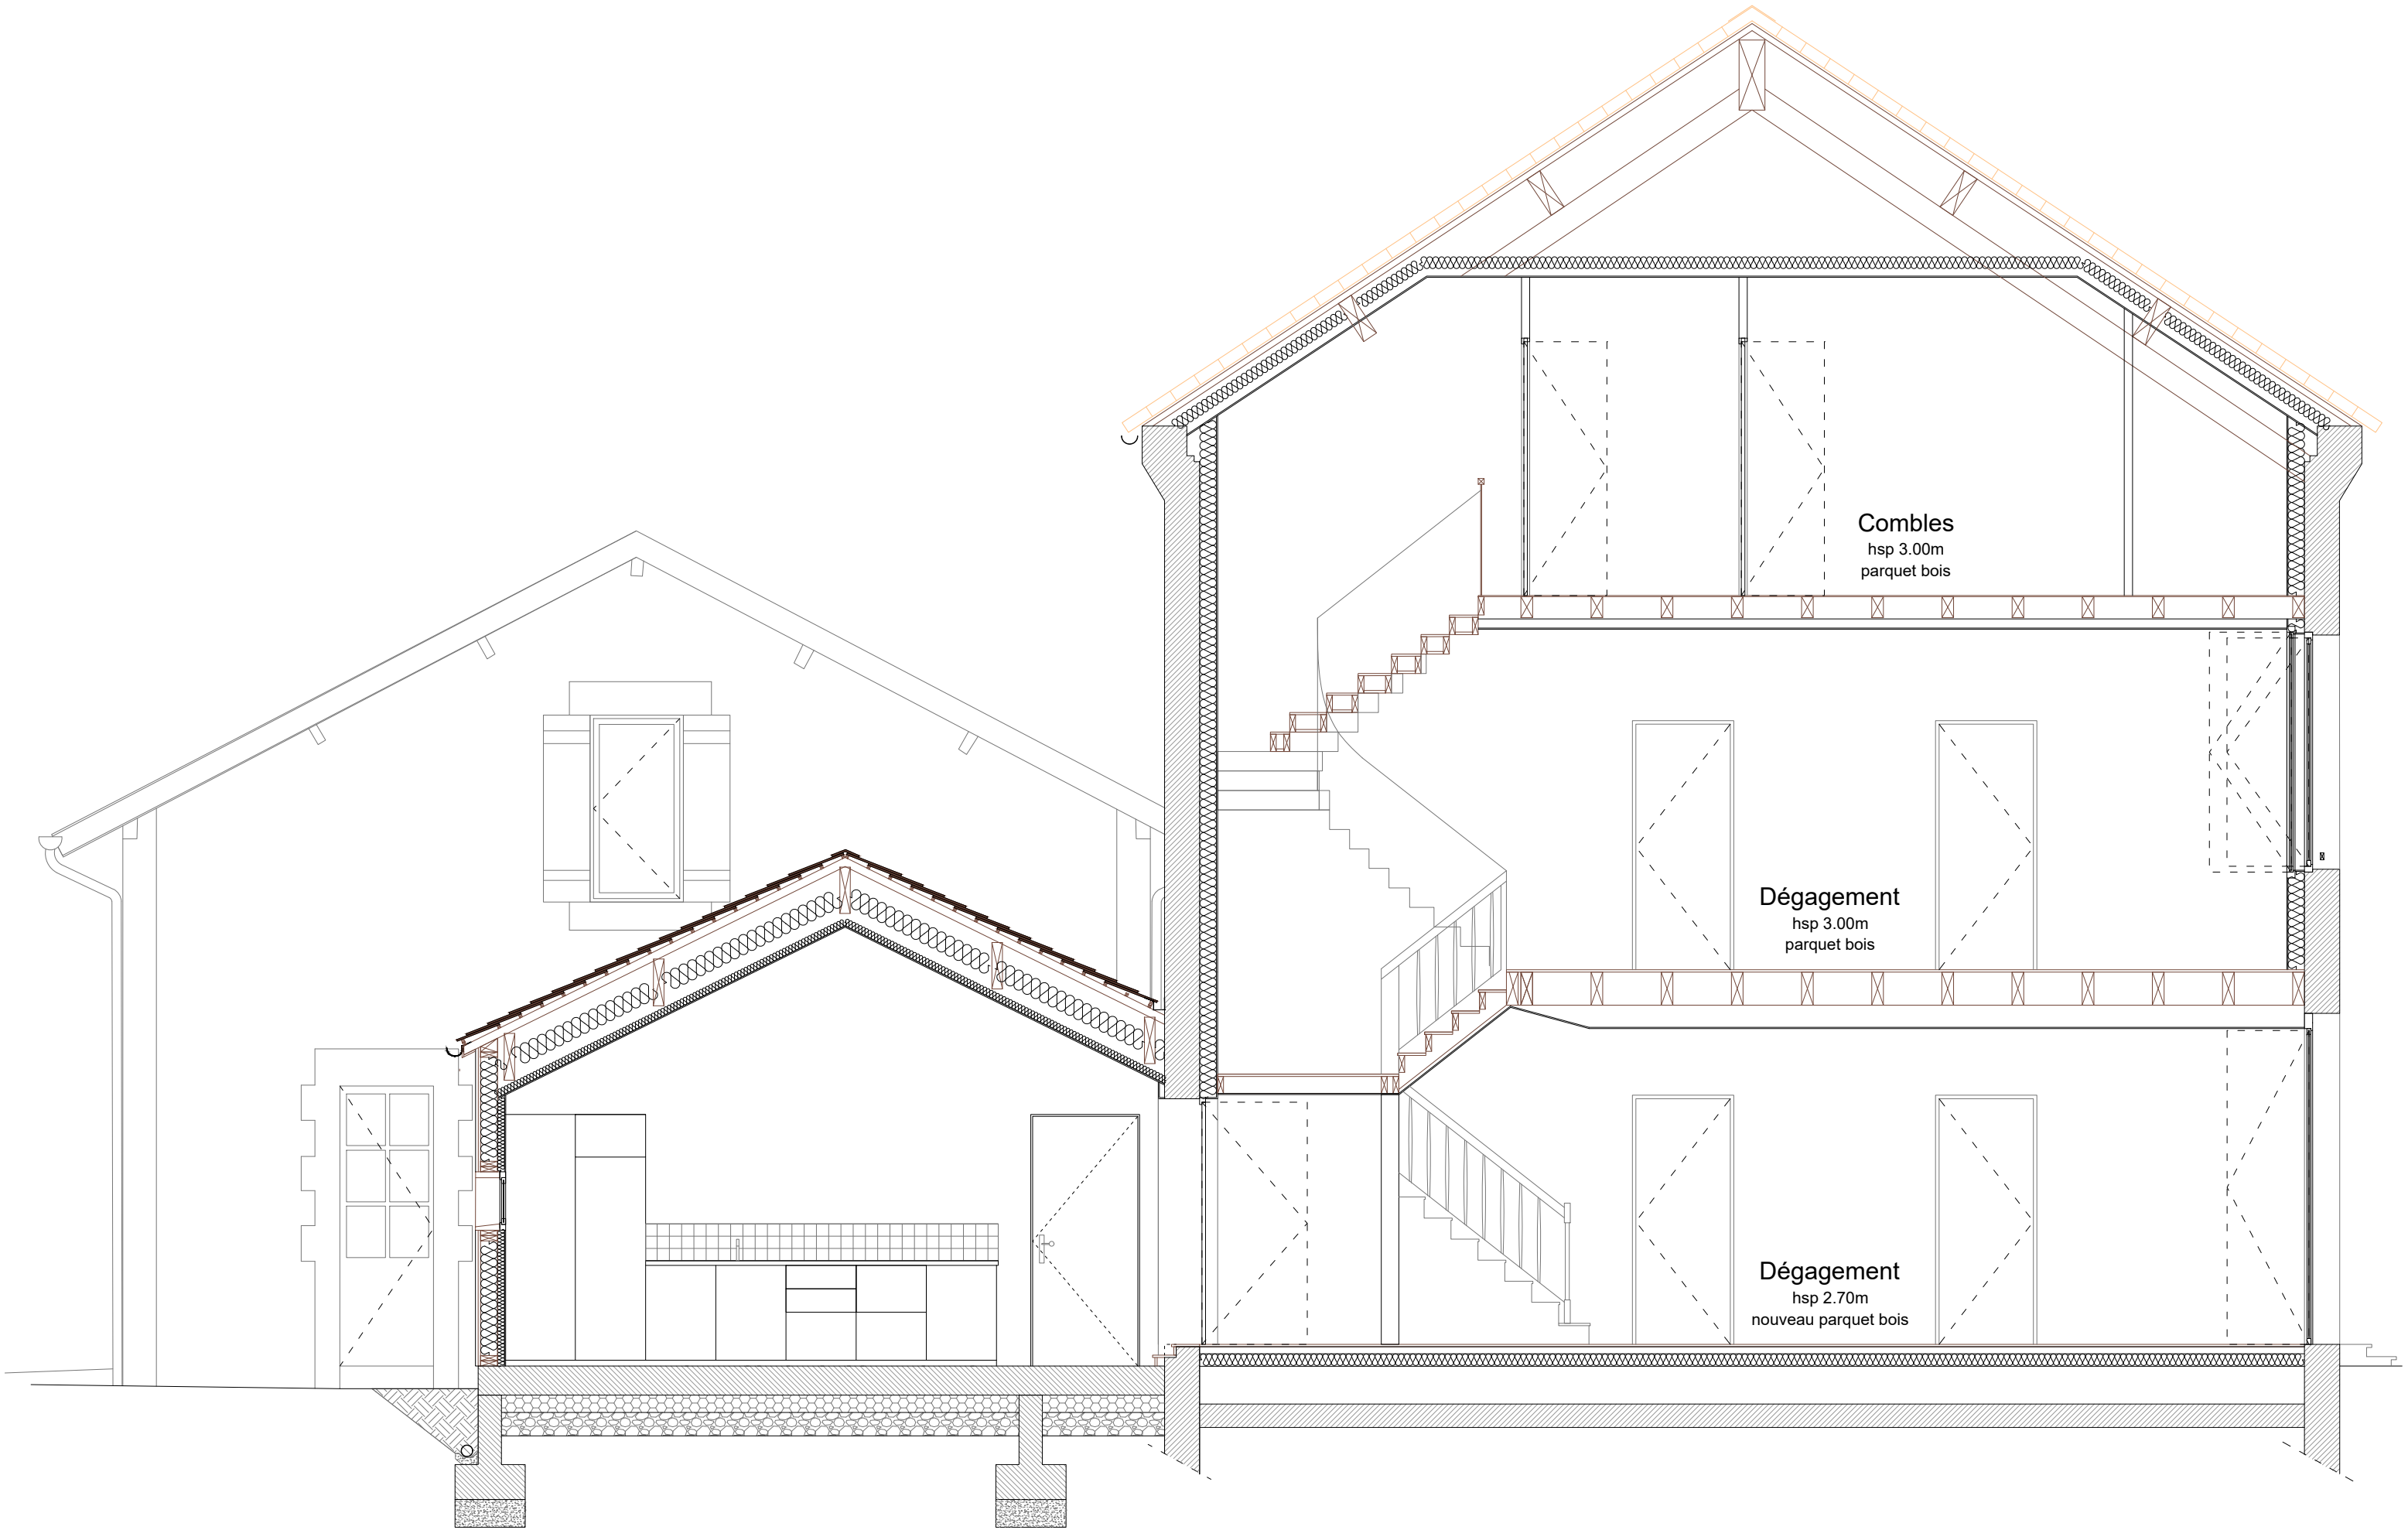

Combles
hsp 3.00m
parquet bois

Dégagement
hsp 3.00m
parquet bois

Dégagement
hsp 2.70m
nouveau parquet bois