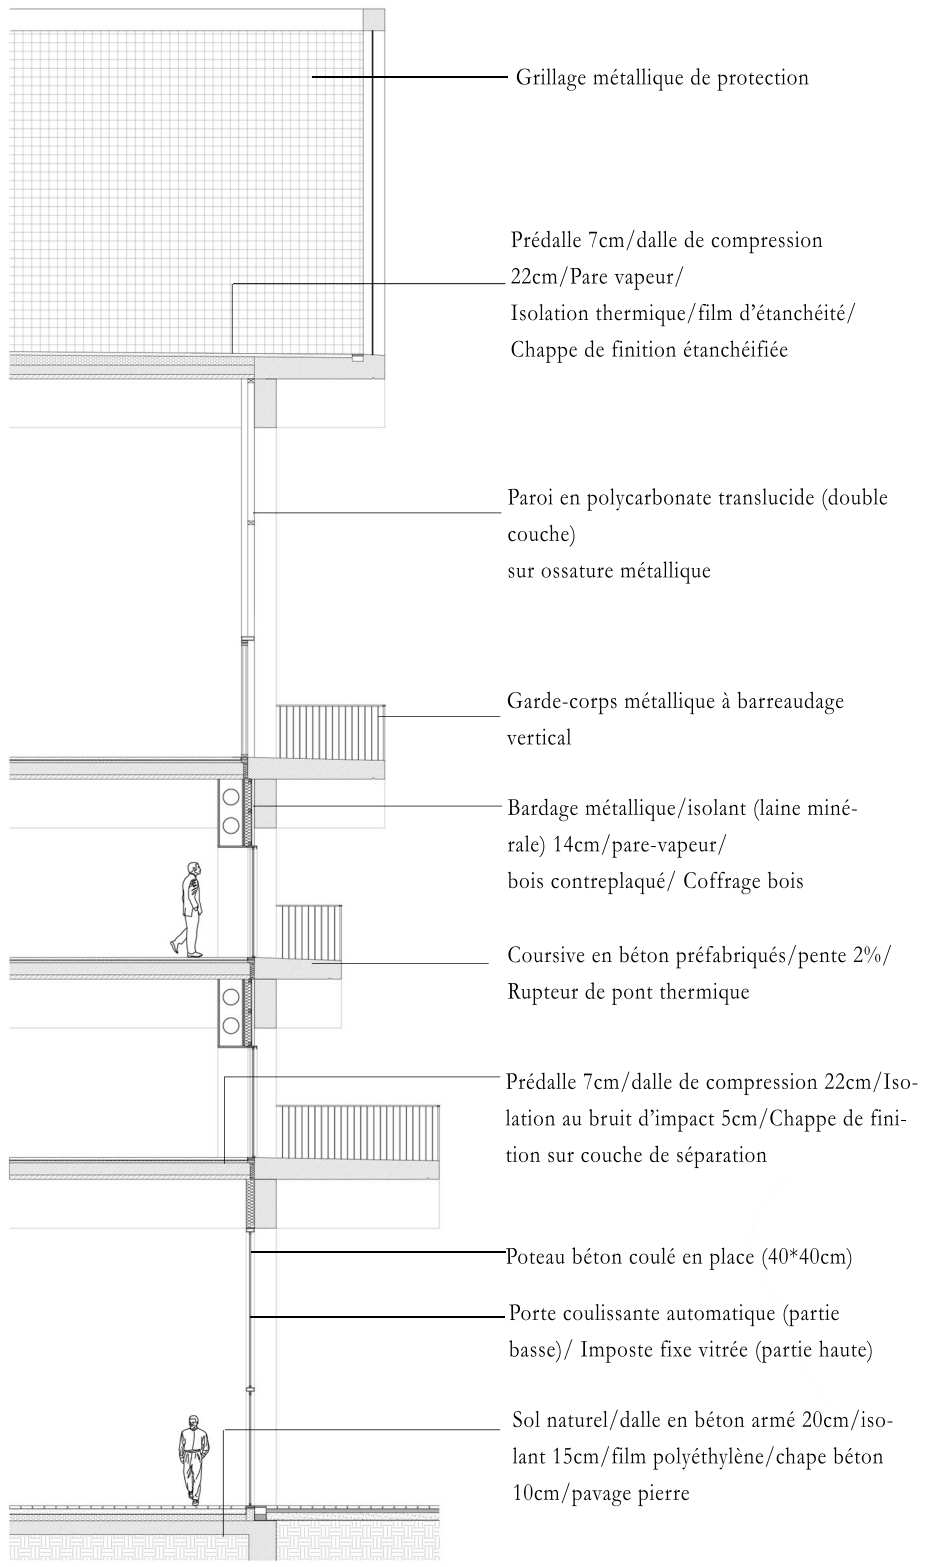
Grillage métallique de protection
Prédalle 7cm/dalle de compression 22cm/Pare vapeur/ Isolation thermique/film d'étanchéité/ Chappe de finition étanchéifiée
Paroi en polycarbonate translucide (double couche) sur ossature métallique
Garde-corps métallique à barreaudage vertical
Bardage métallique/isolant (laine minérale) 14cm/pare-vapeur/ bois contreplaqué/ Coffrage bois
Coursive en béton préfabriqués/pente 2%/ Rupteur de pont thermique
Prédalle 7cm/dalle de compression 22cm/Isolation au bruit d'impact 5cm/Chappe de finition sur couche de séparation
Poteau béton coulé en place (40*40cm)
Porte coulissante automatique (partie basse)/ Imposte fixe vitrée (partie haute)
Sol naturel/dalle en béton armé 20cm/isolant 15cm/film polyéthylène/chape béton 10cm/pavage pierre

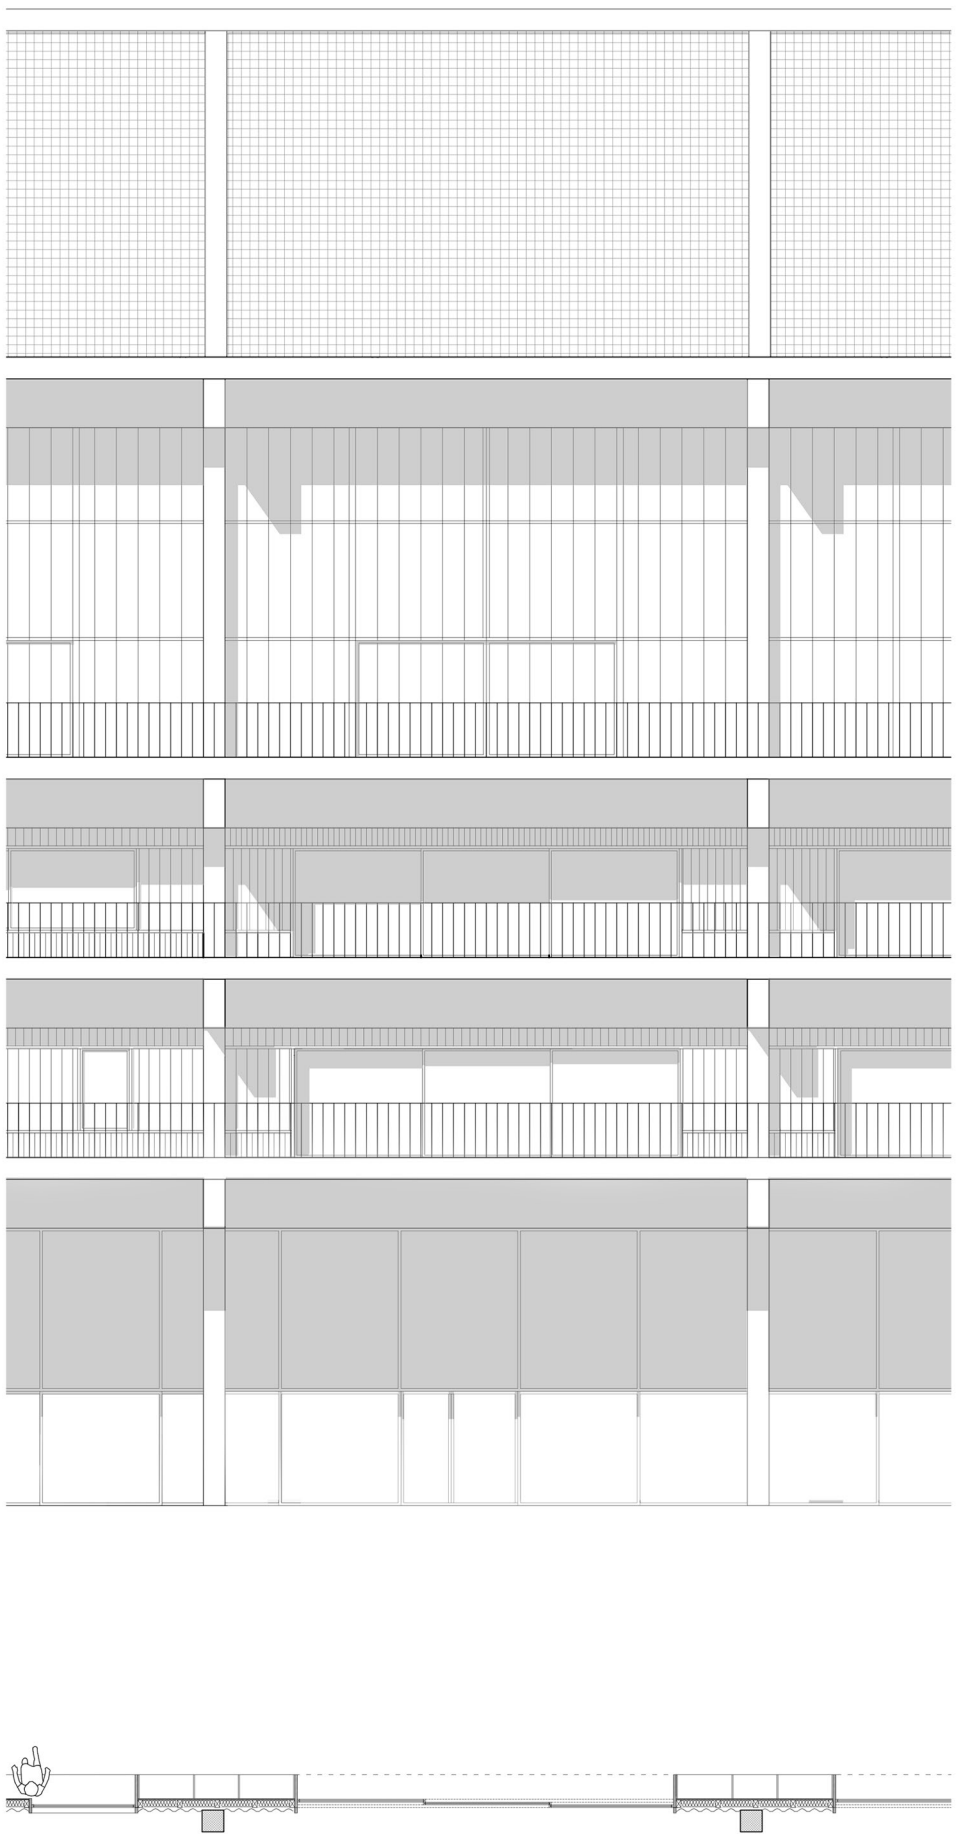

0 1 2 5