



PLAN RDC - 1 100

Voie intérieure îlot

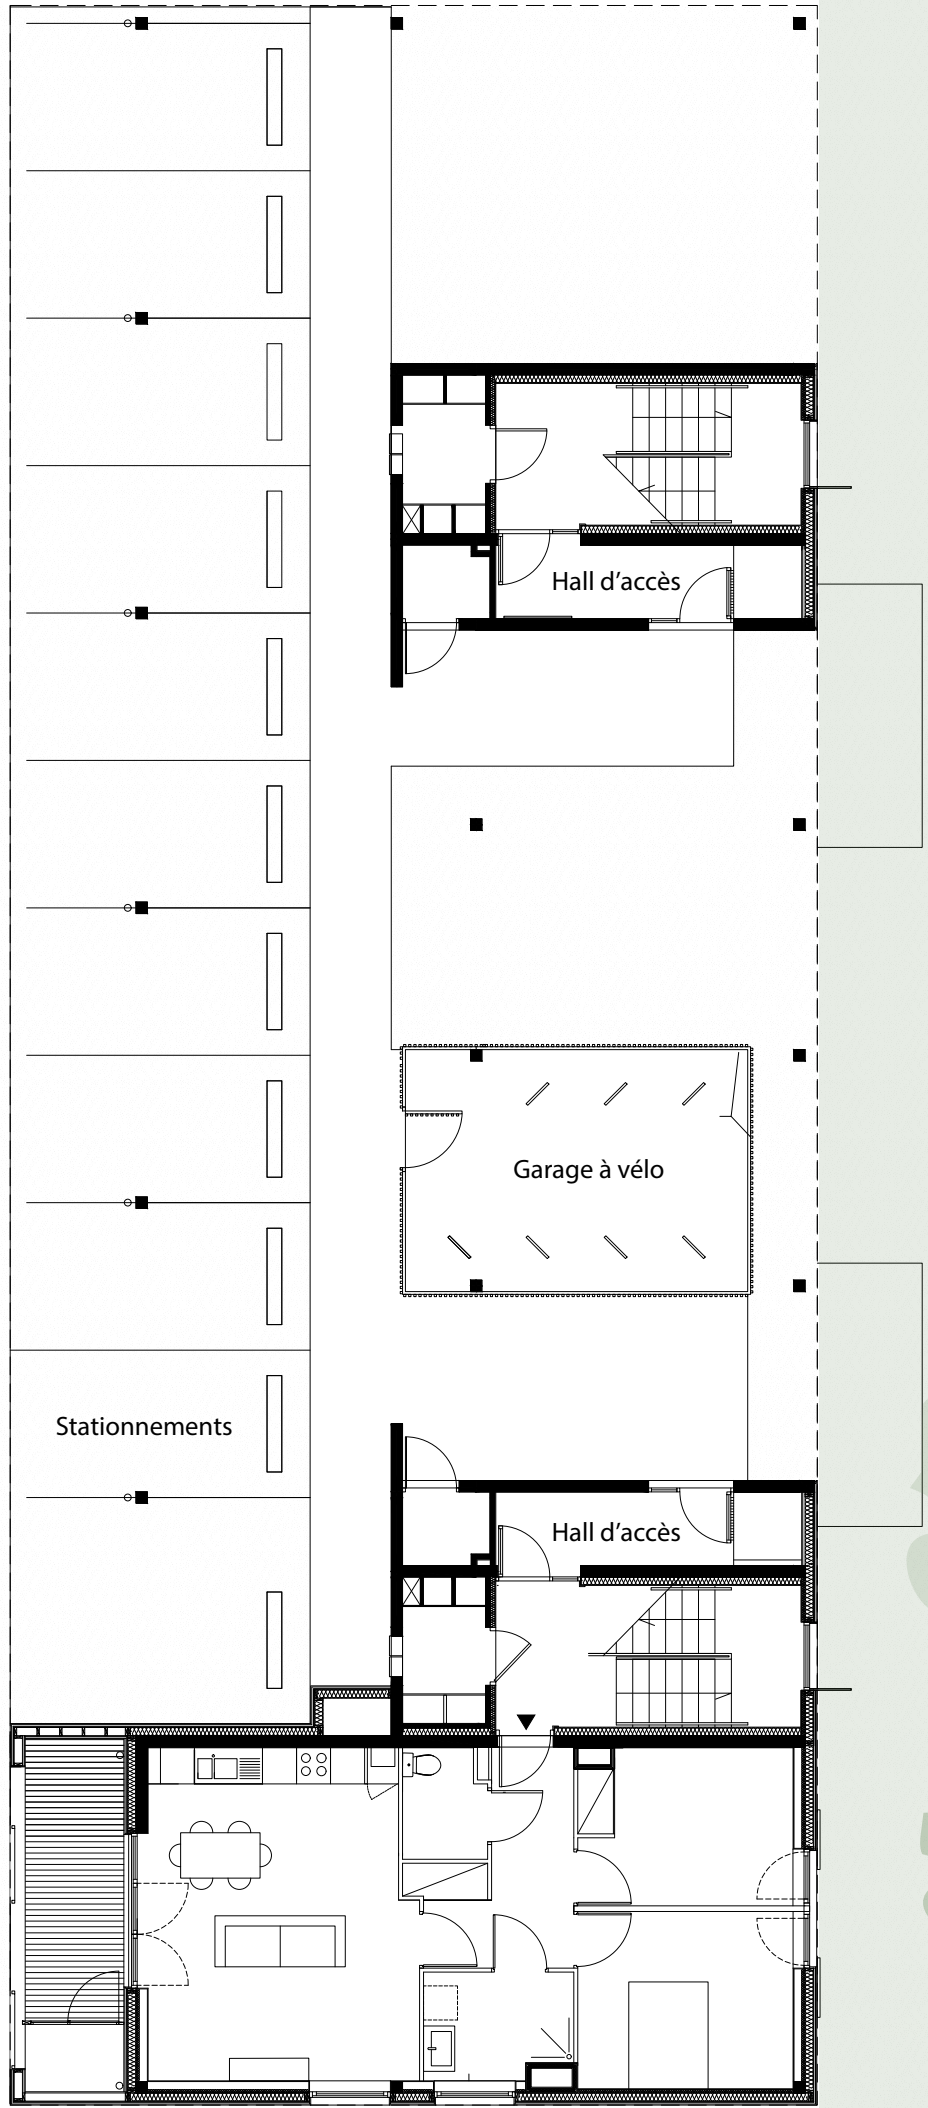

PLAN R+1

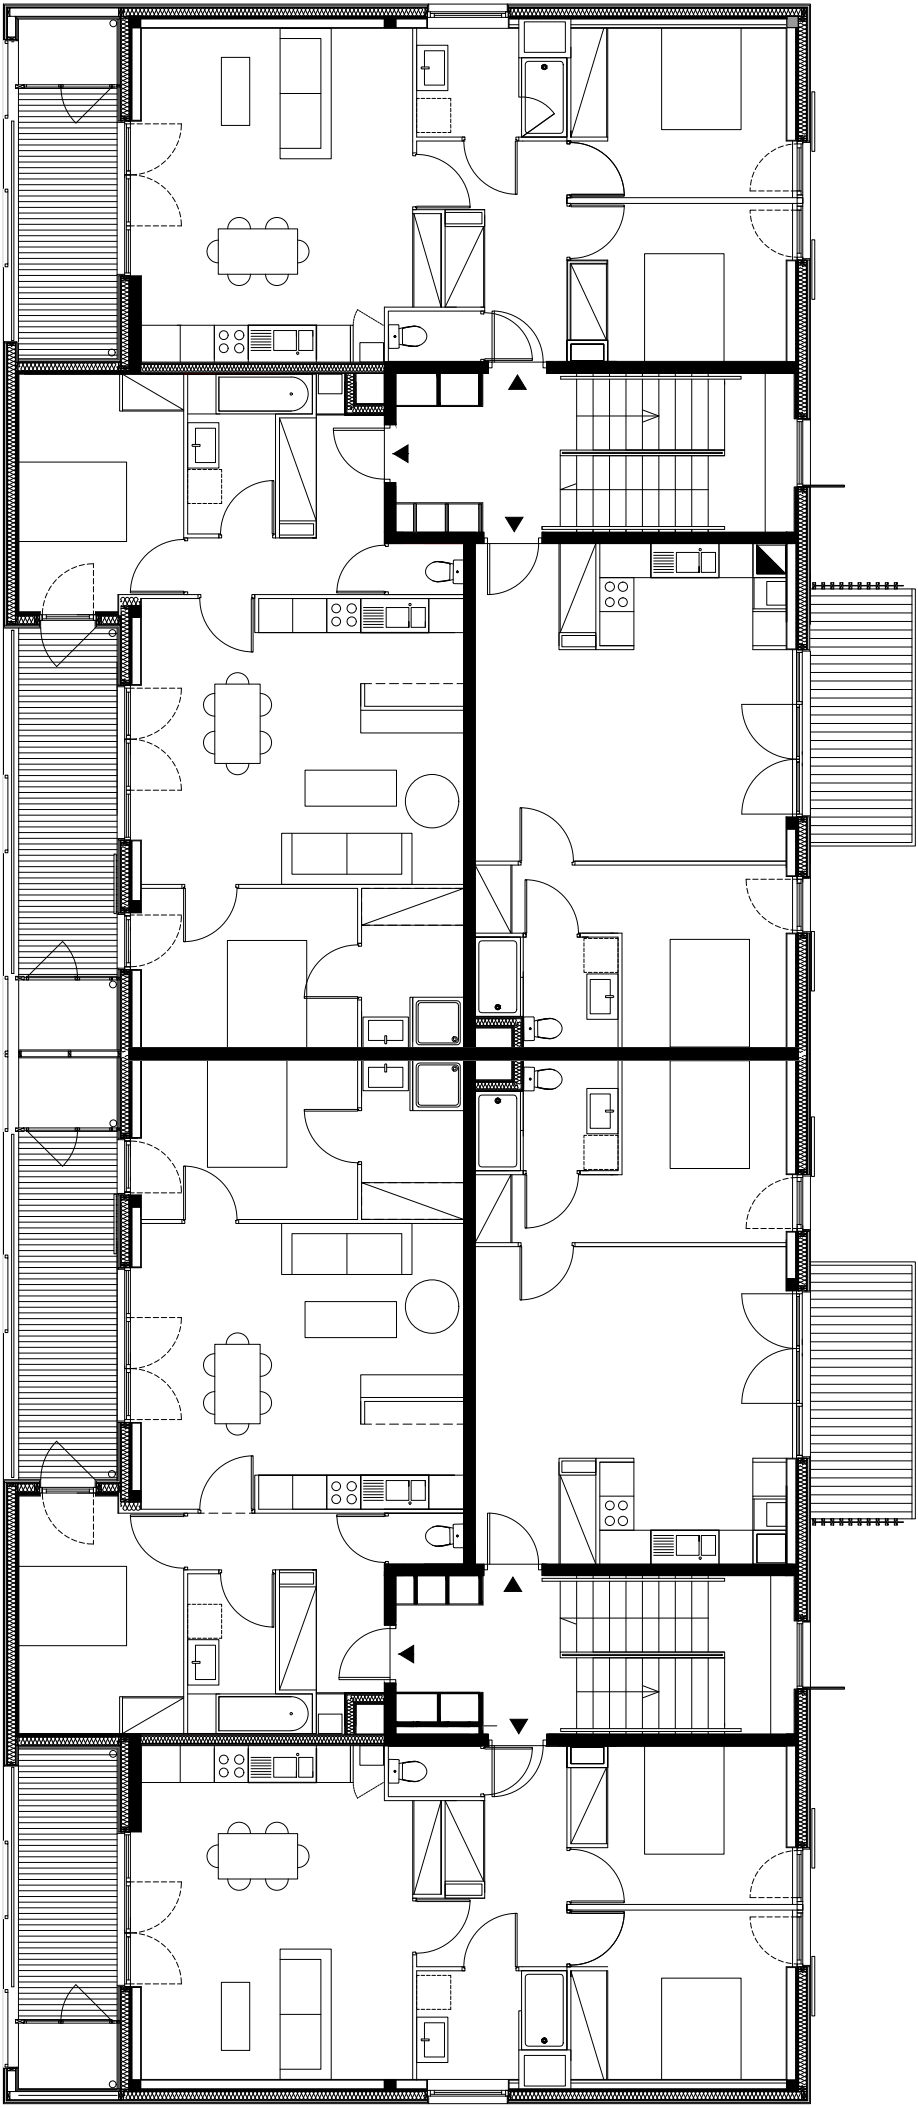

PLAN R+2

