



FIXATIONS POUR TREILLIS SUSPENDU

Fixation sur structure porteuse ou rails placo
Espacement des fixations = 60cm
Quantité de fixations = 142 pièces

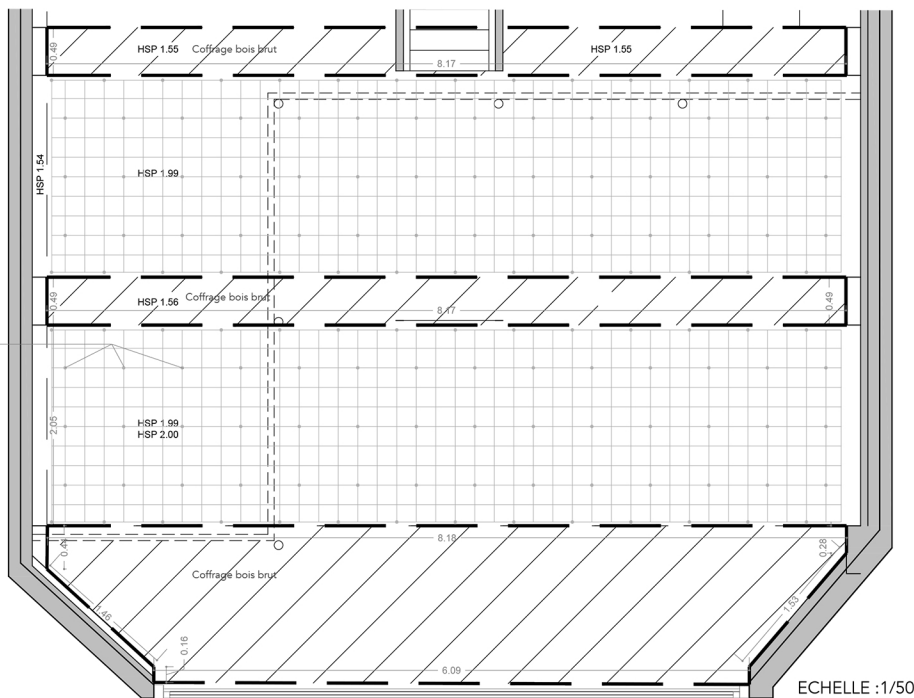

ECHELLE :1/50

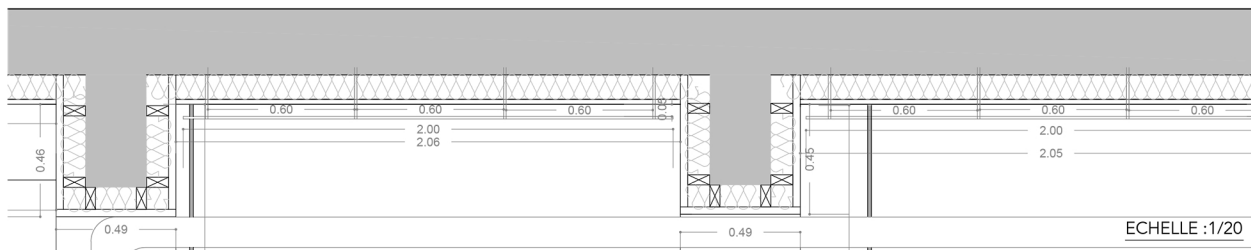

ECHELLE :1/20