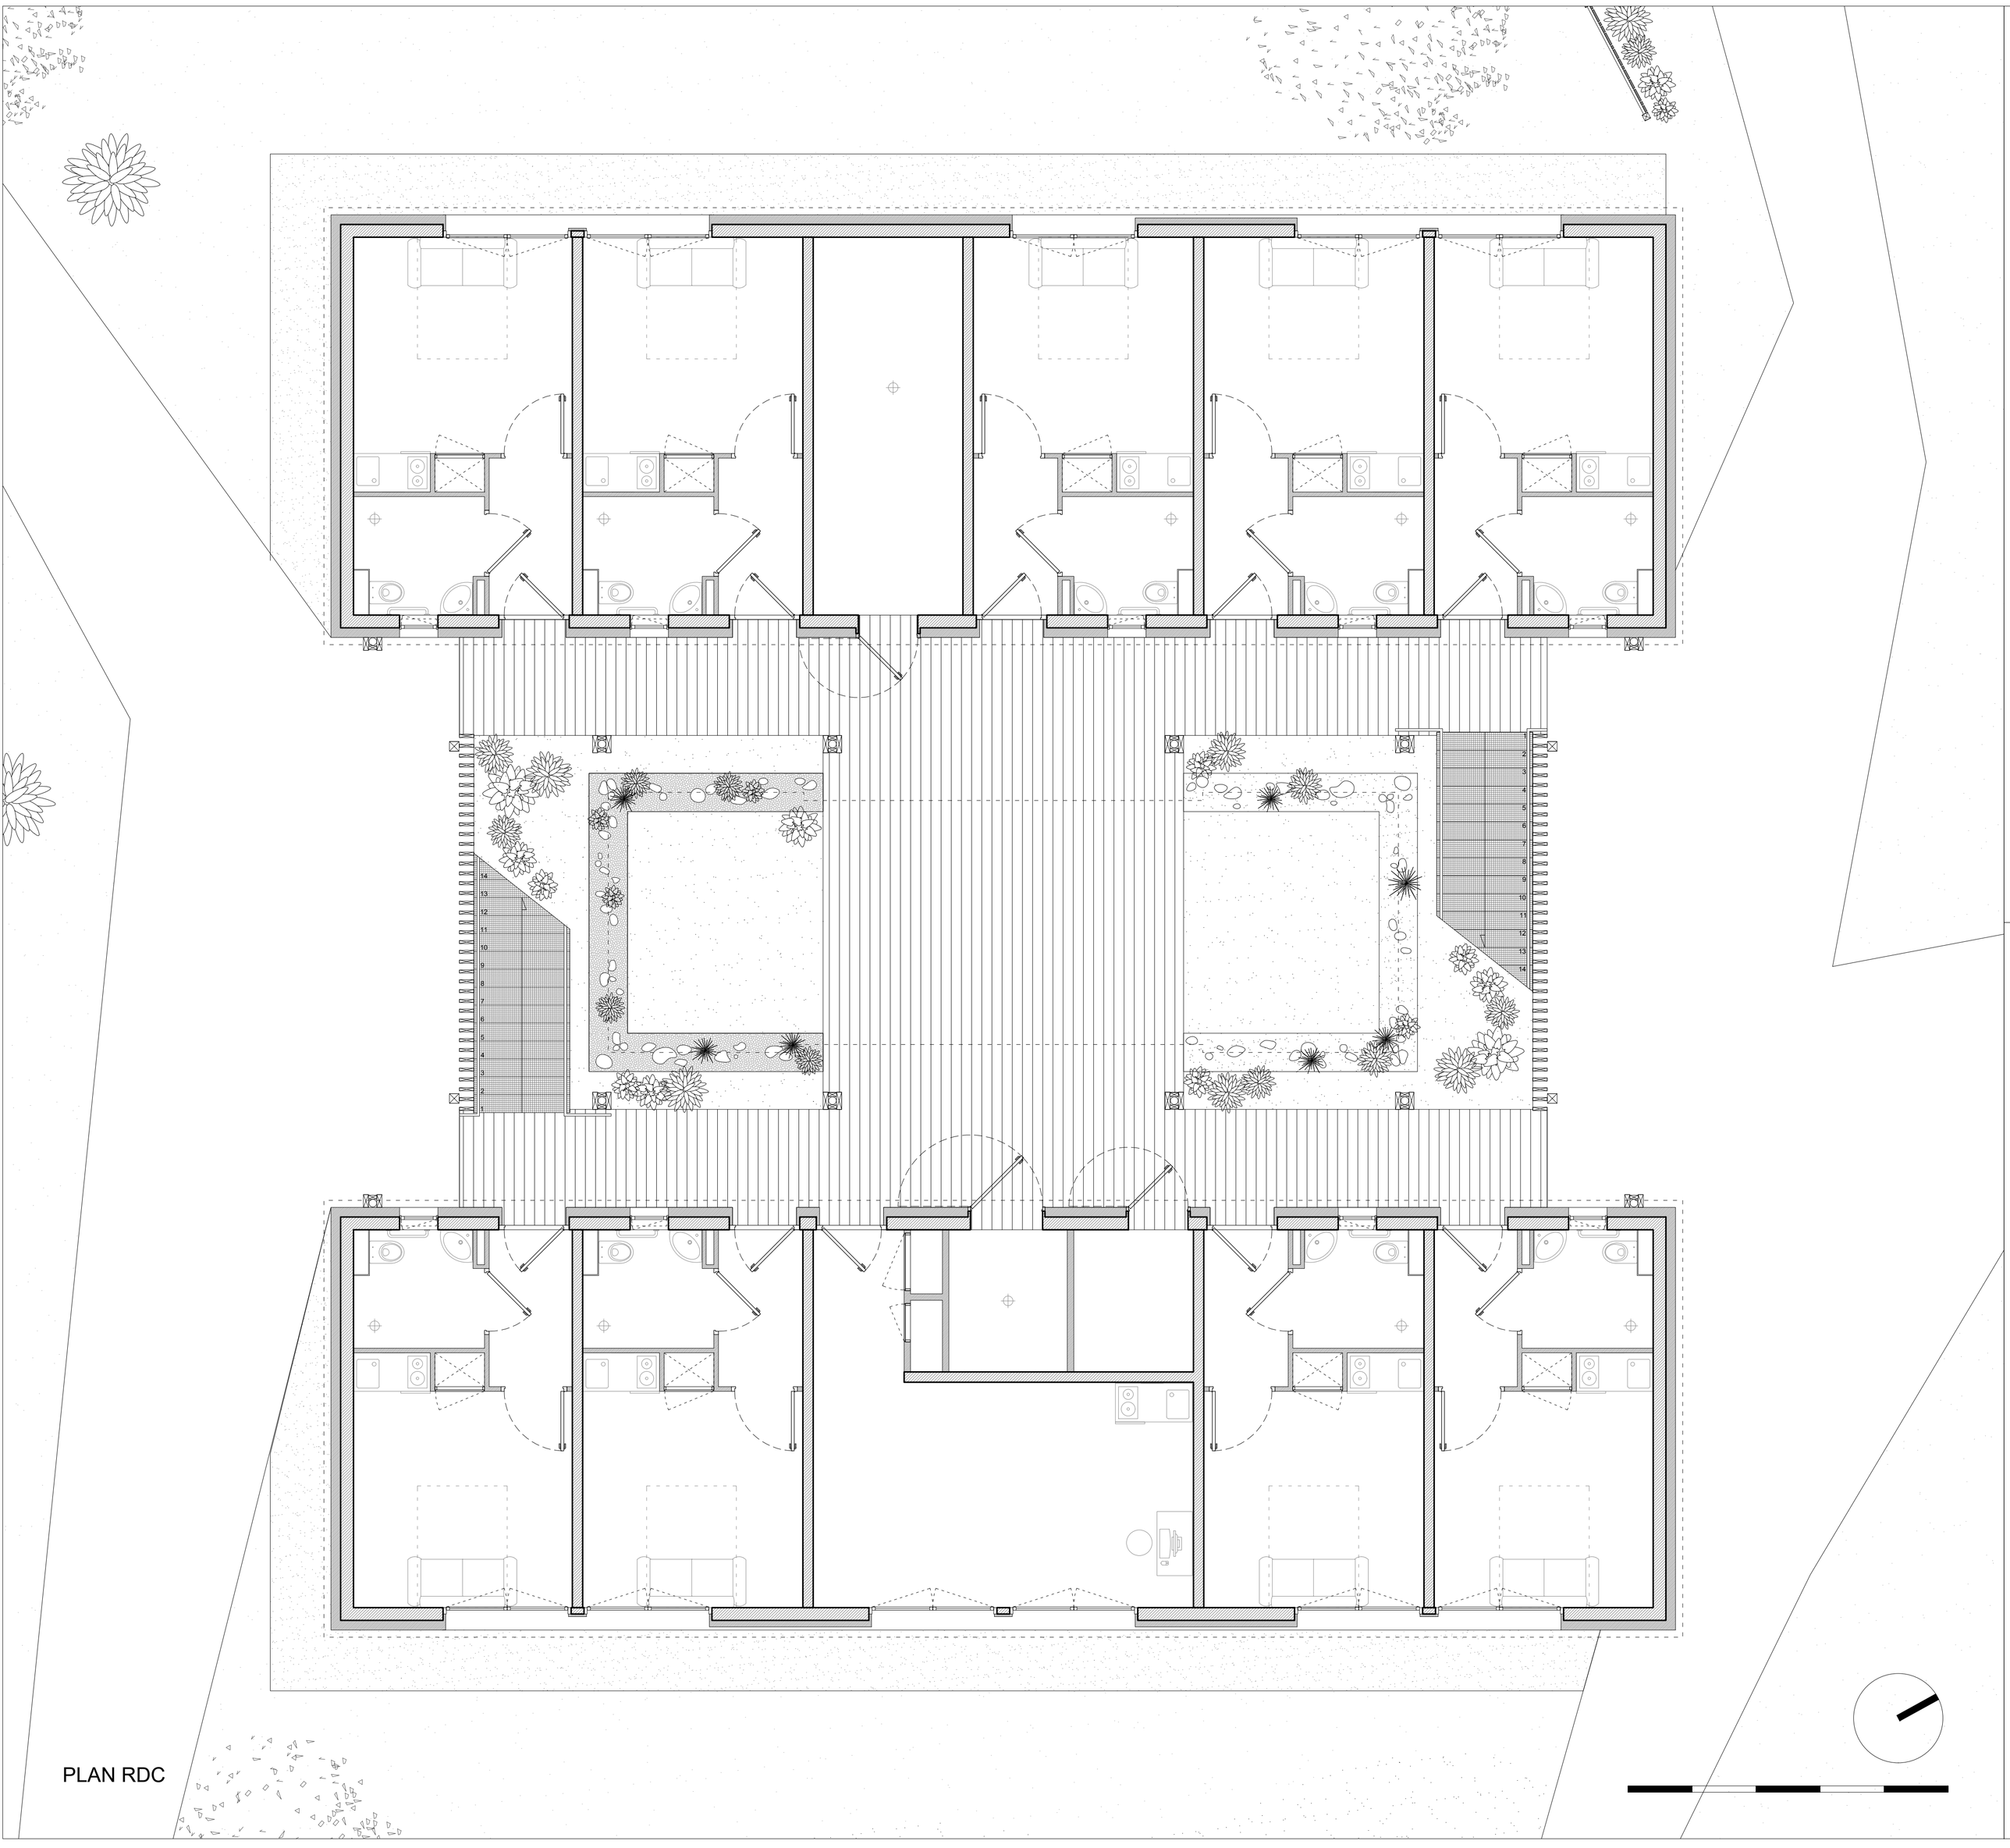

PLAN RDC