


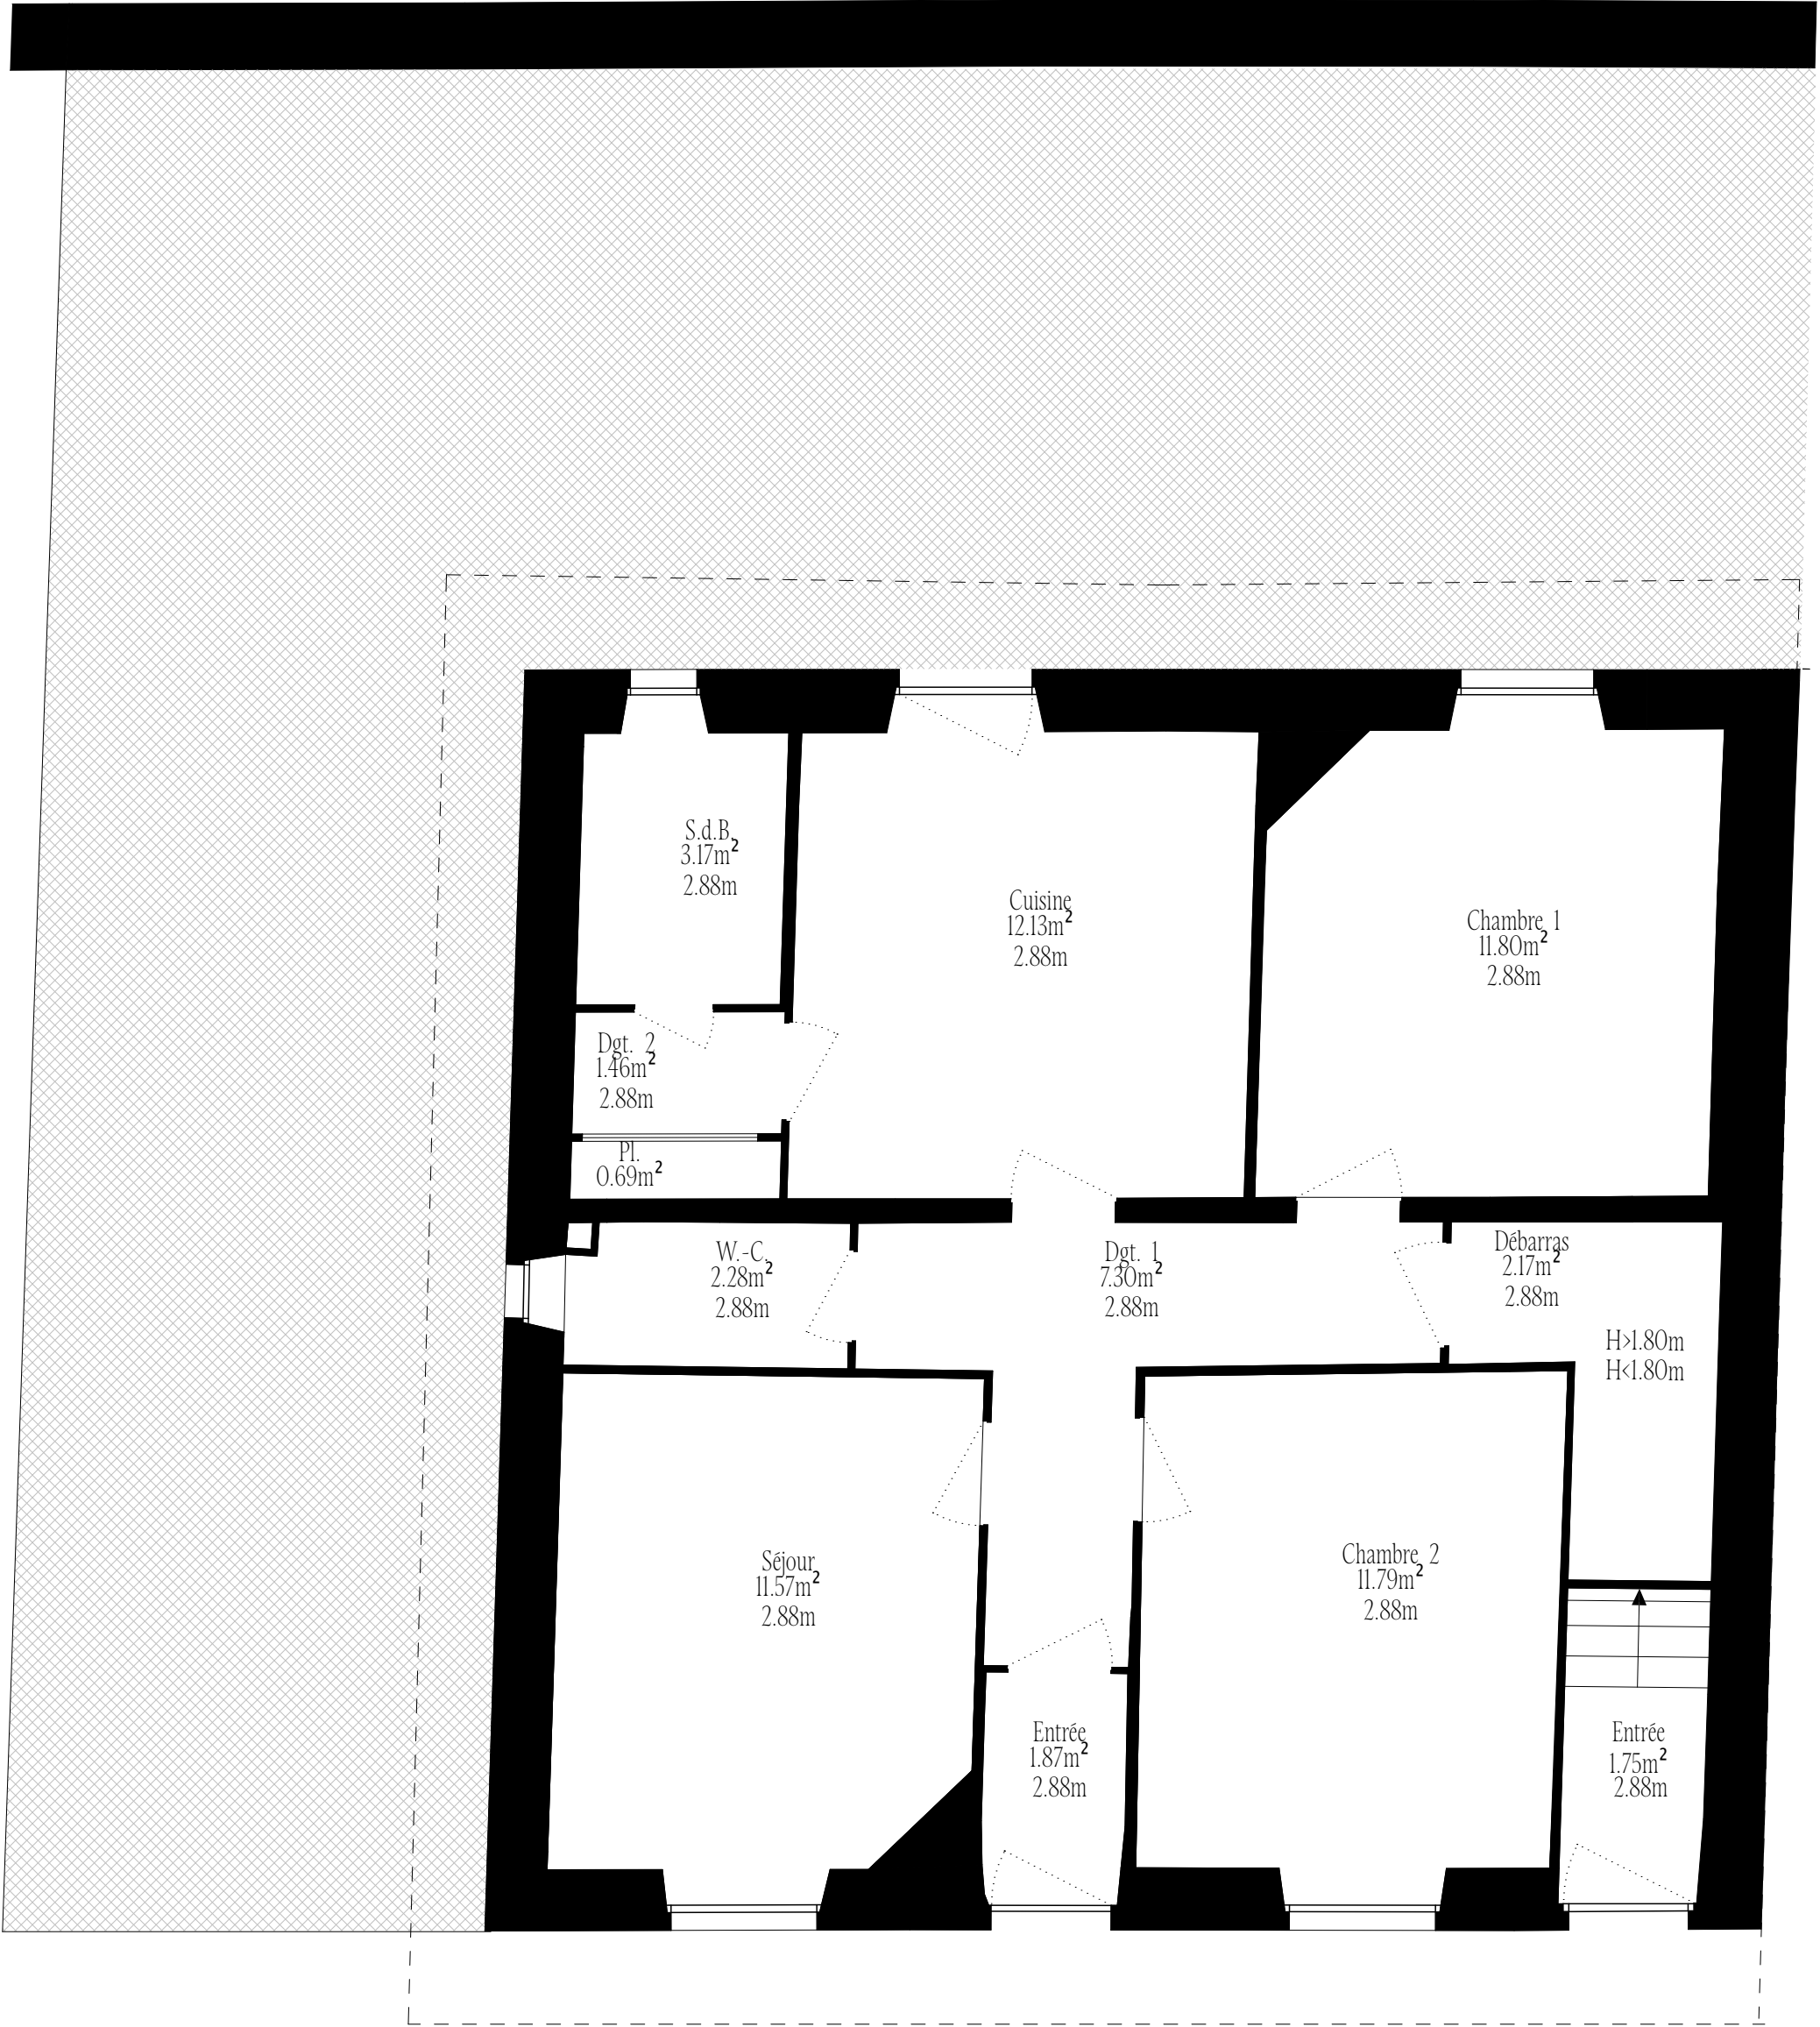

RUE DE L'OCEAN