


Limite de Propriété

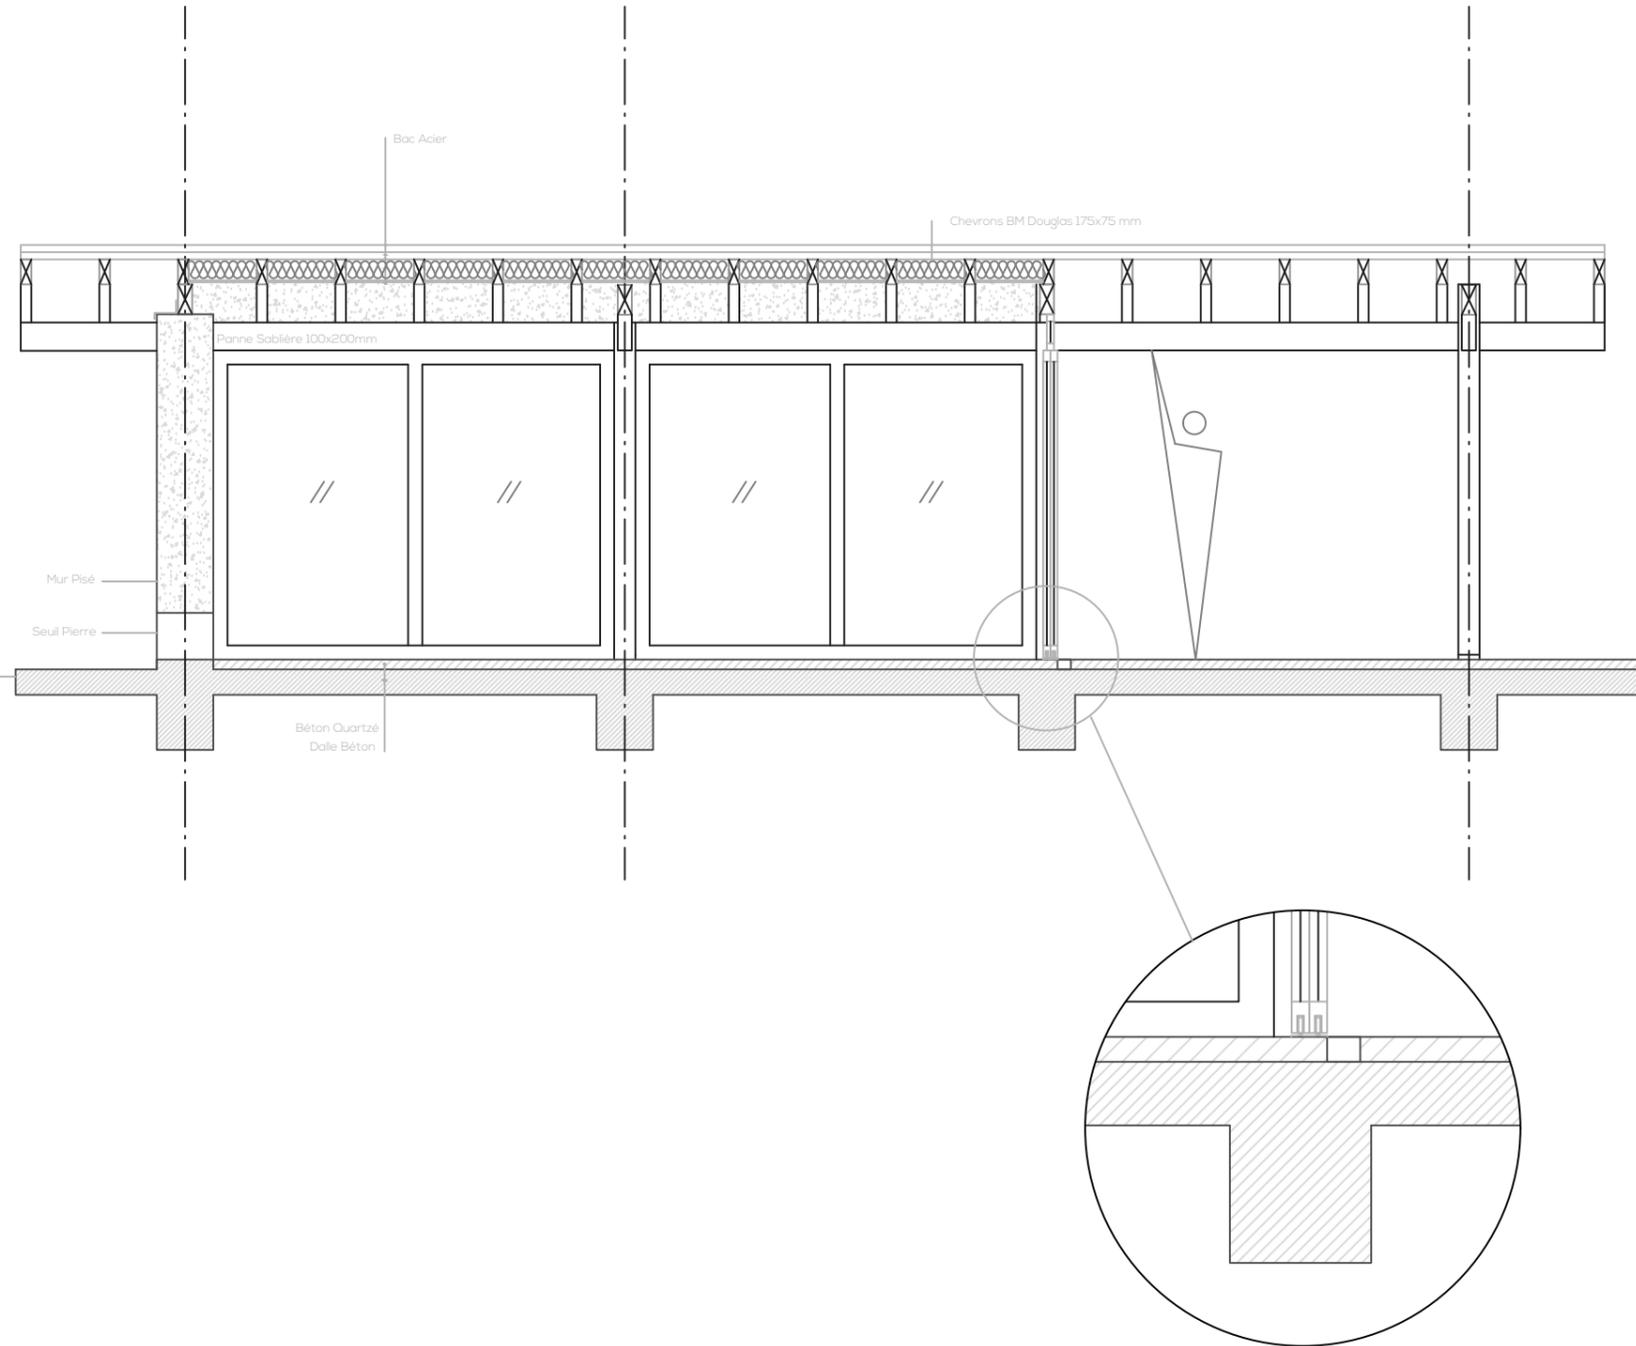

TOUTON
ARCHITECTES

