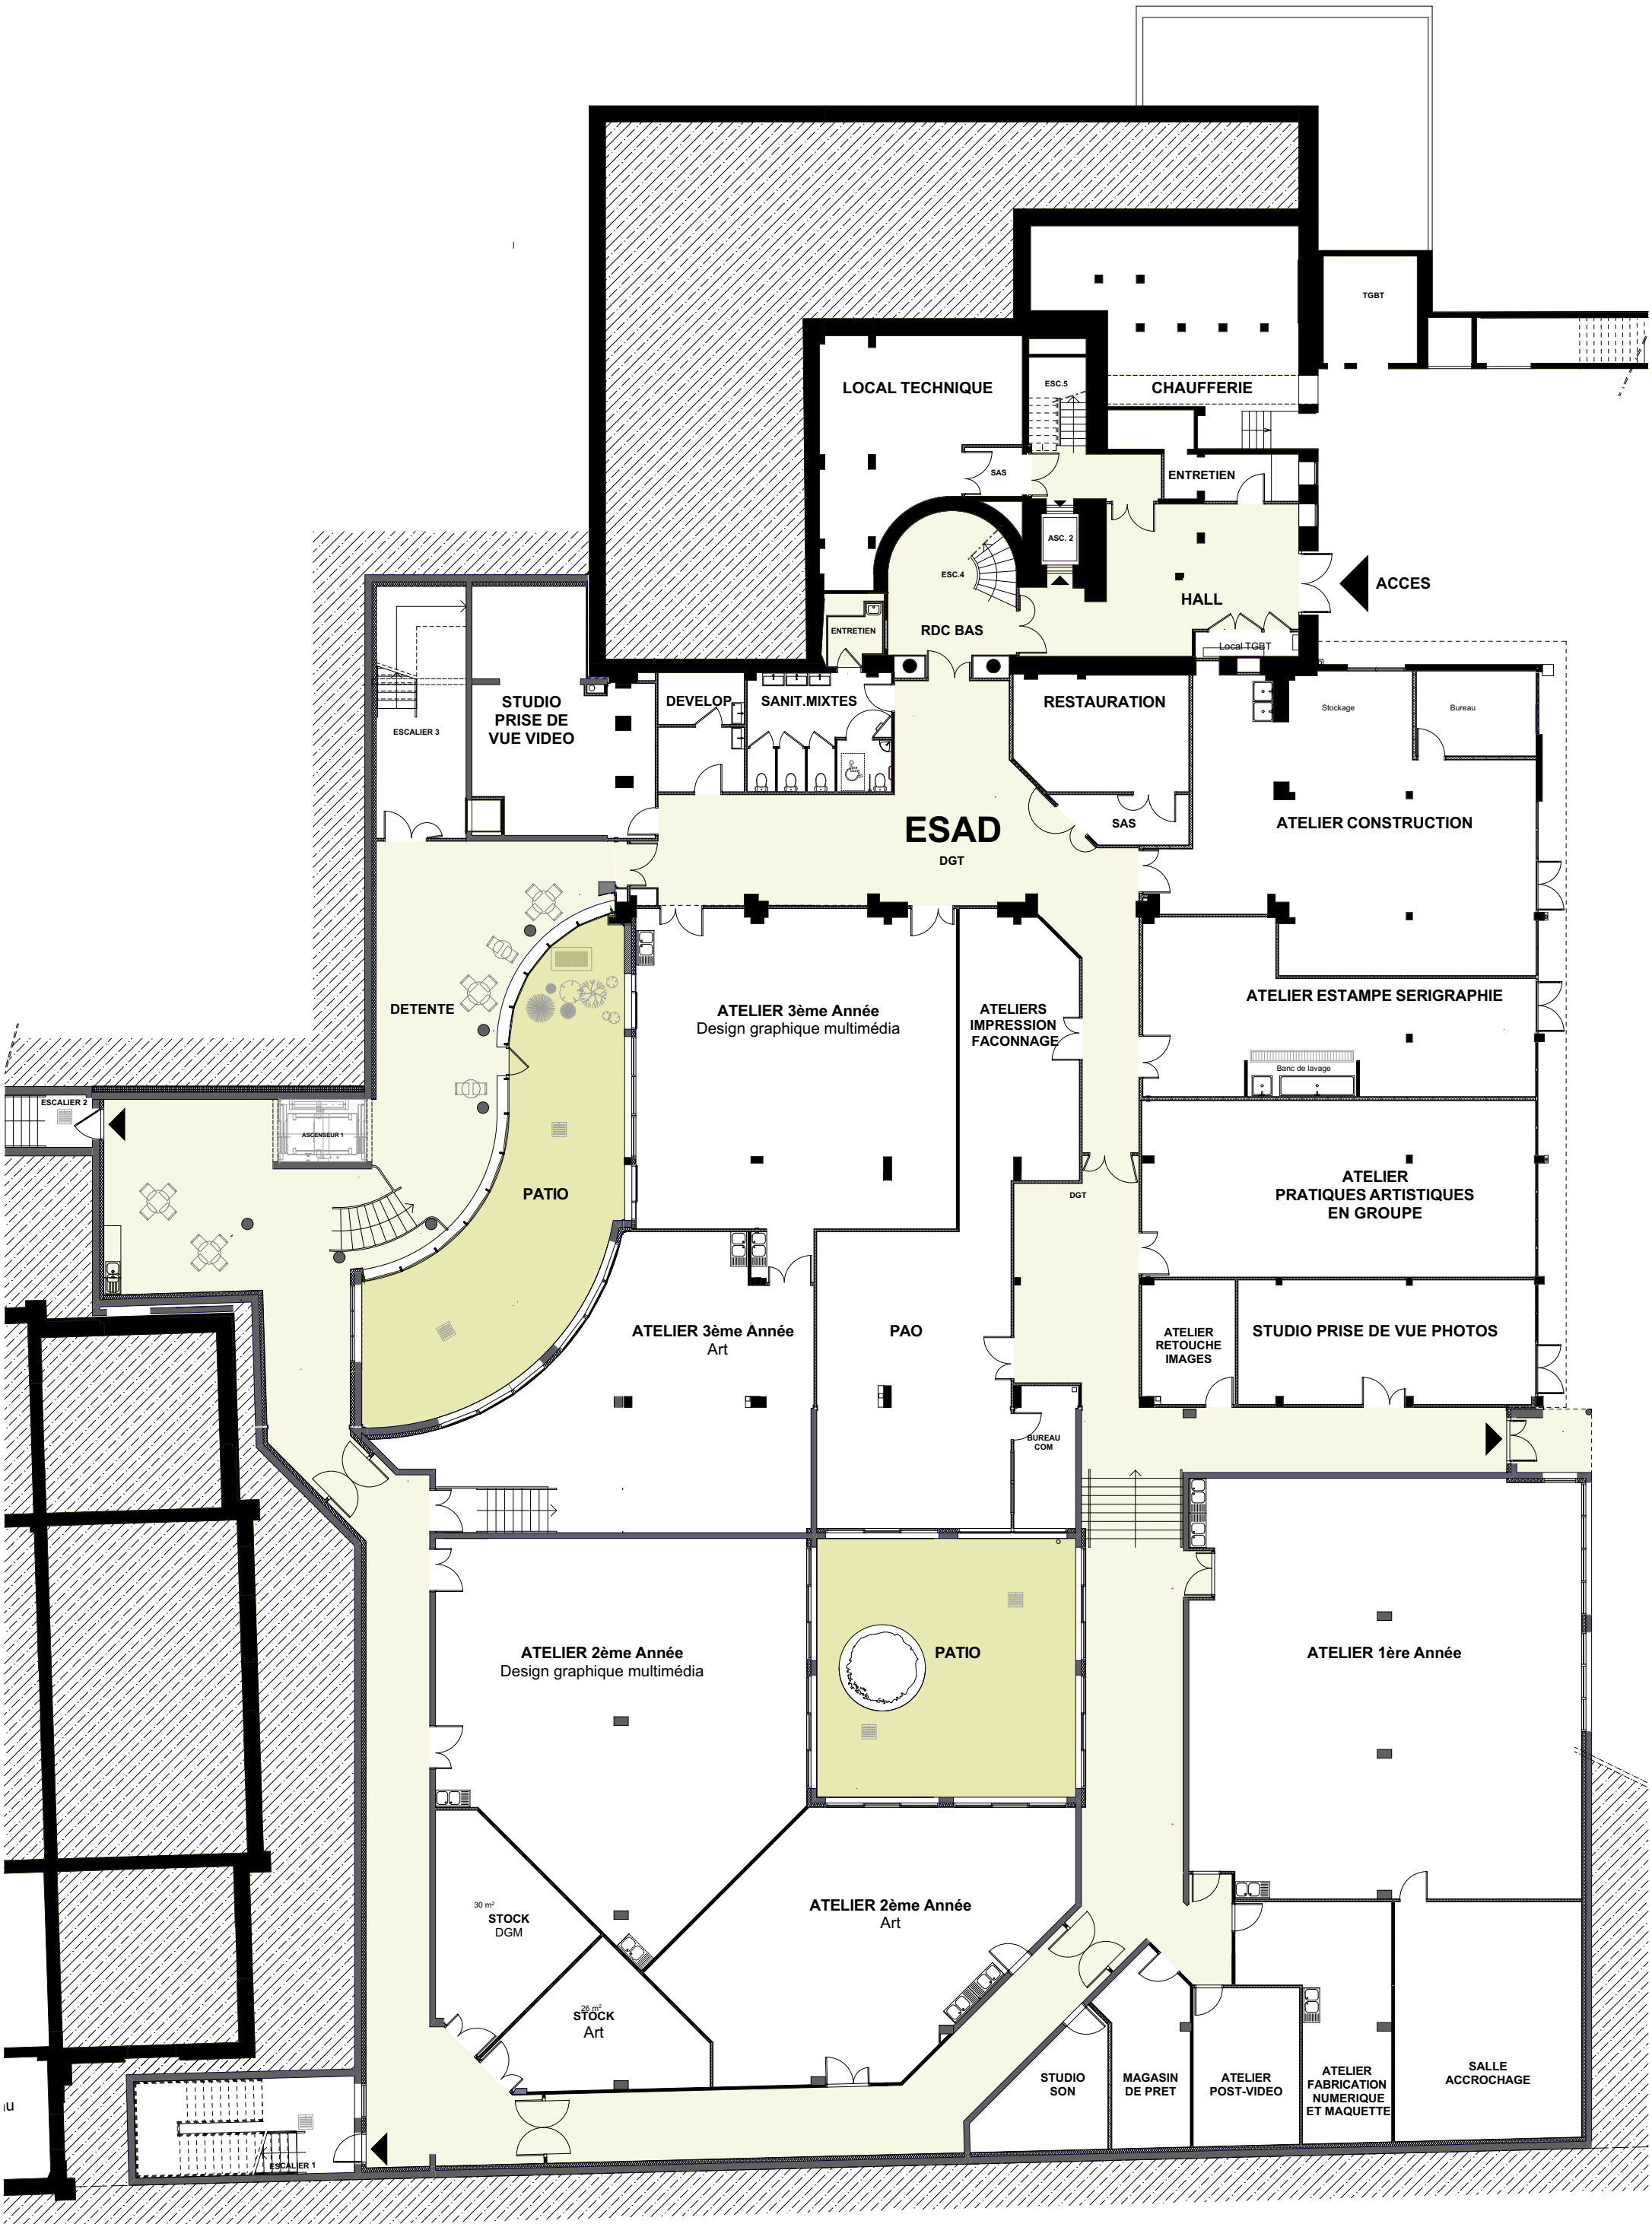
TGBT
LOCAL TECHNIQUE
ESC.5
CHAUFFERIE
SAS
ENTRETIEN
ASC. 2
ESC.4
HALL
ACCES
ENTRETIEN
RDC BAS
Local TGBT
ESCALIER 3
STUDIO PRISE DE VUE VIDEO
DEVELOP.
SANIT.MIXTES
RESTAURATION
Stockage
Bureau
ESAD
DGT
SAS
ATELIER CONSTRUCTION
DETENTE
ATELIER 3ème Année
Design graphique multimédia
ATELIERS IMPRESSION FACONNAGE
ATELIER ESTAMPE SERIGRAPHIE
Banc de lavage
ESCALIER 2
ASCENSEUR 1
PATIO
DGT
ATELIER PRATIQUES ARTISTIQUES EN GROUPE
ATELIER 3ème Année
Art
PAO
ATELIER RETOUCHE IMAGES
STUDIO PRISE DE VUE PHOTOS
BUREAU COM
ATELIER 2ème Année
Design graphique multimédia
PATIO
ATELIER 1ère Année
30 m²
STOCK
DGM
ATELIER 2ème Année
Art
26 m²
STOCK
Art
STUDIO SON
MAGASIN DE PRET
ATELIER POST-VIDEO
ATELIER FABRICATION NUMERIQUE ET MAQUETTE
SALLE ACCROCHAGE
ESCALIER 1

RDC BAS