
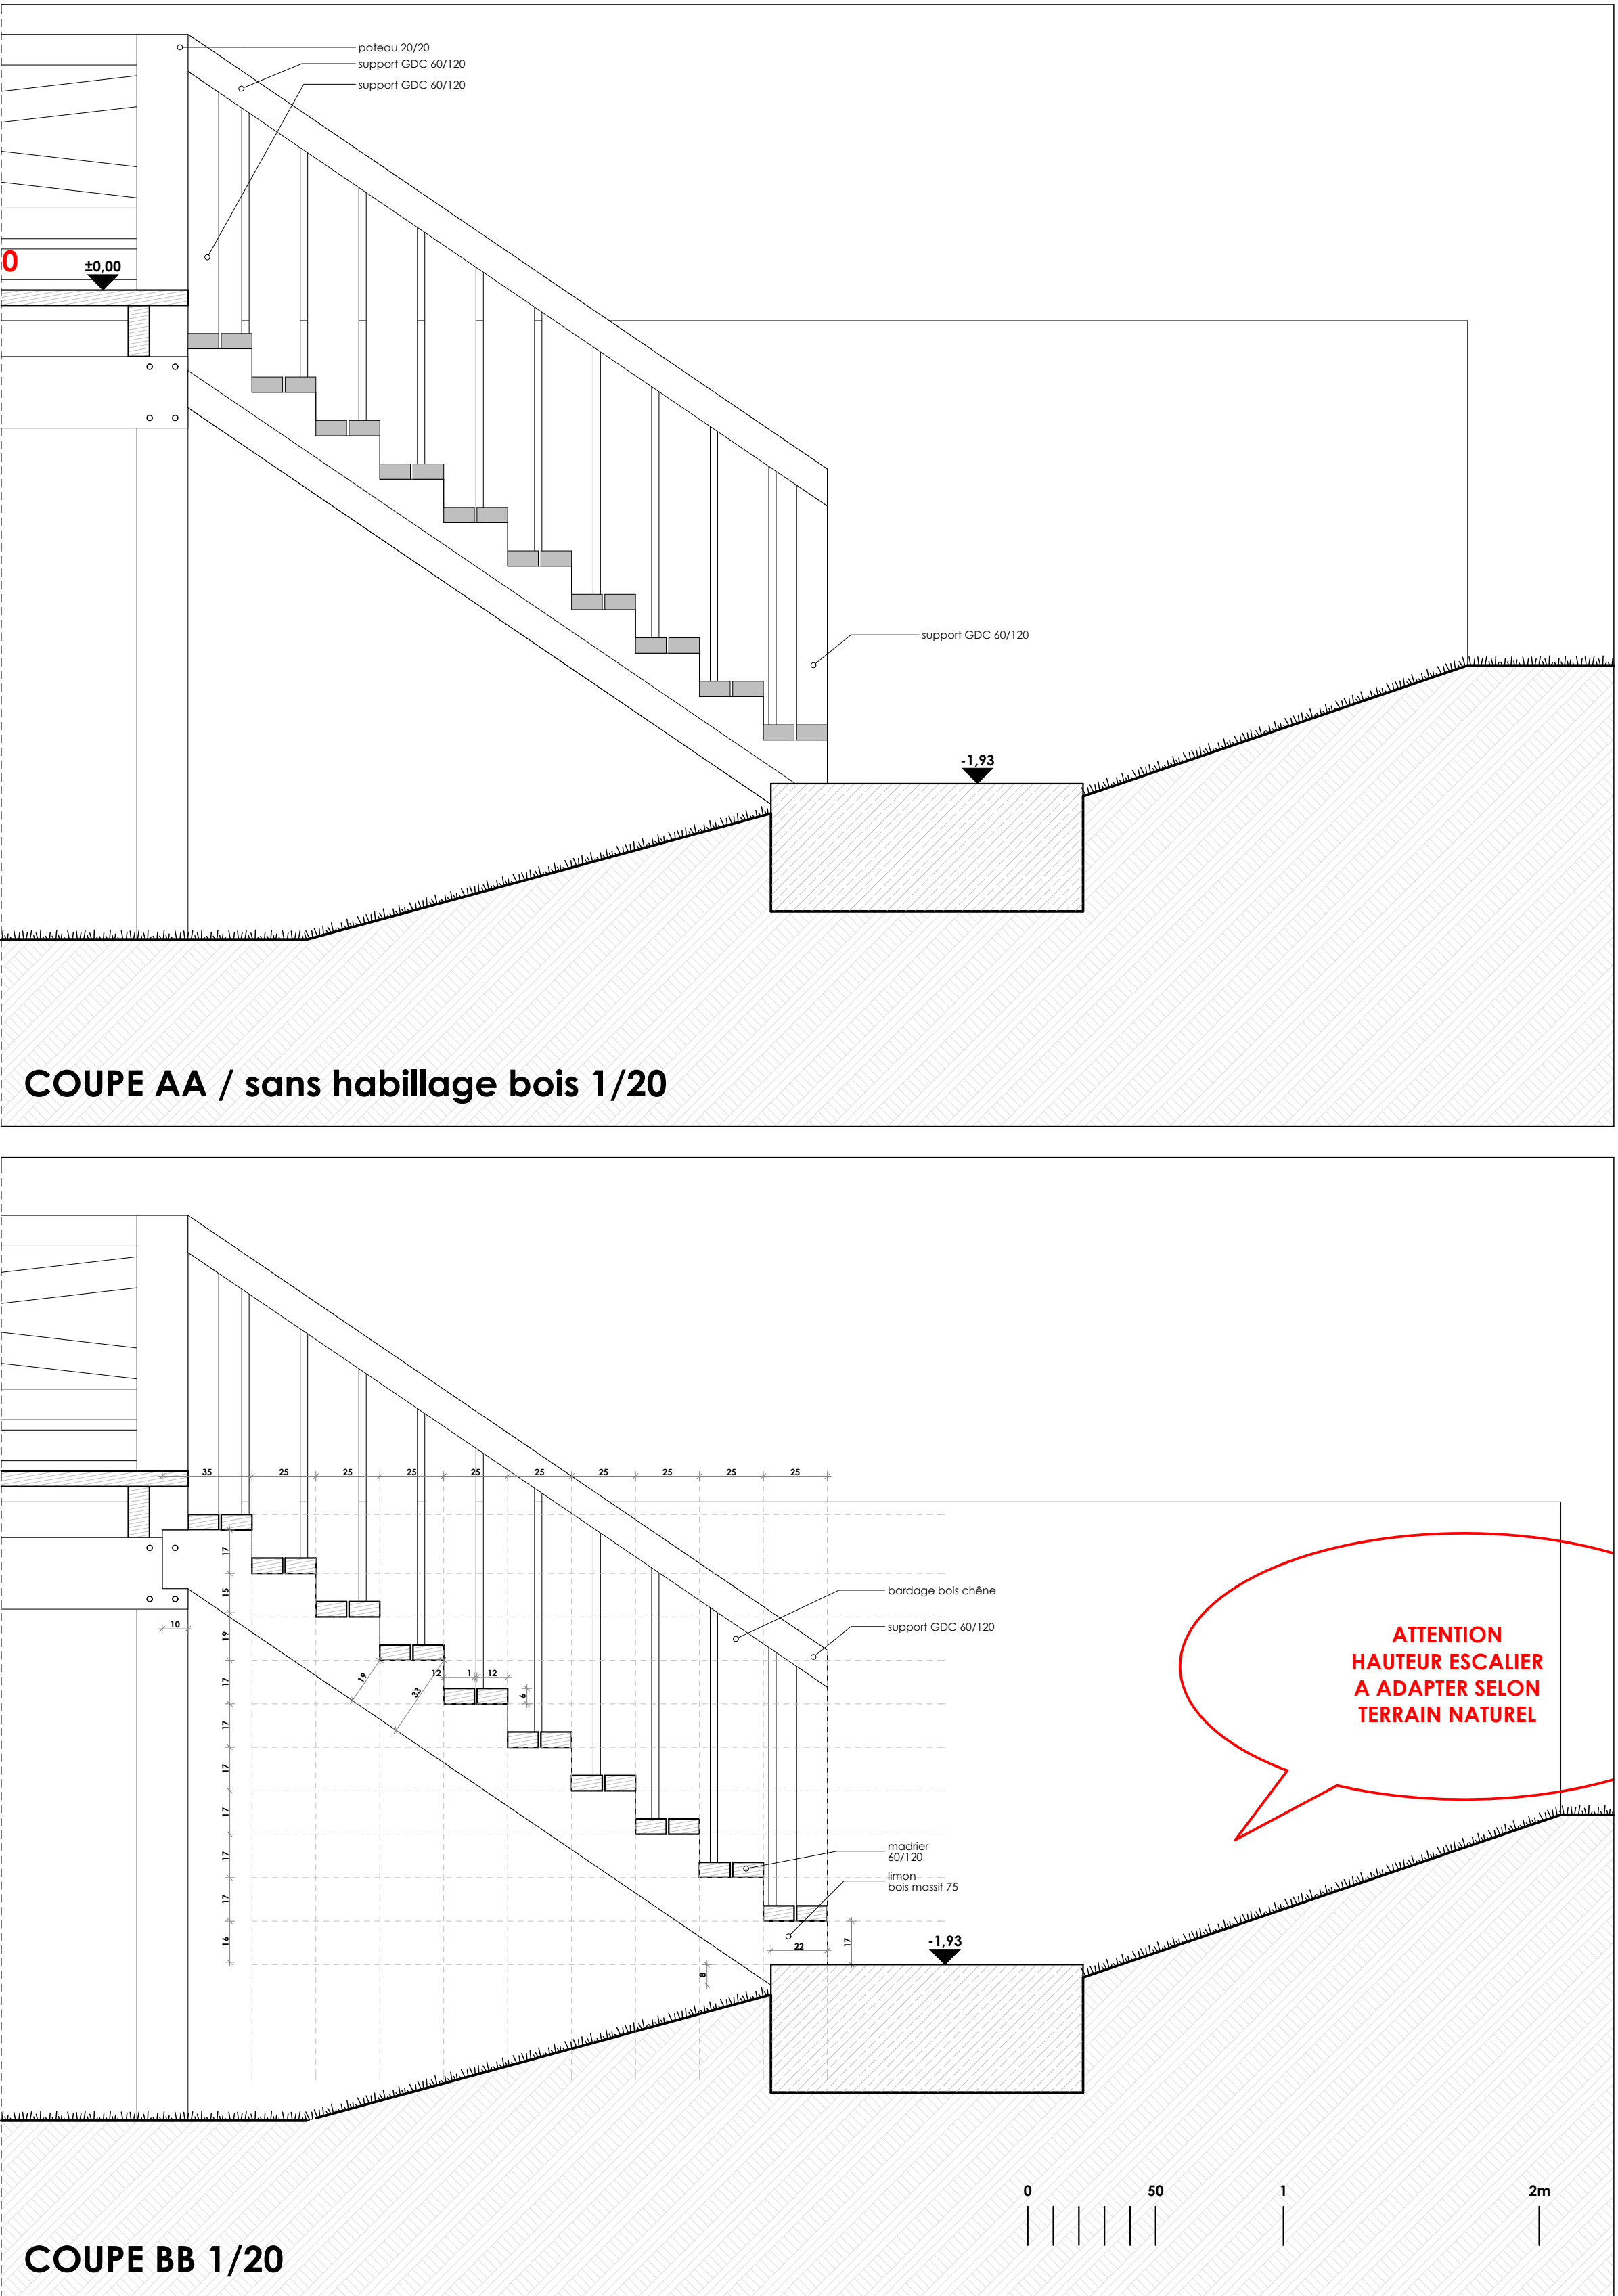
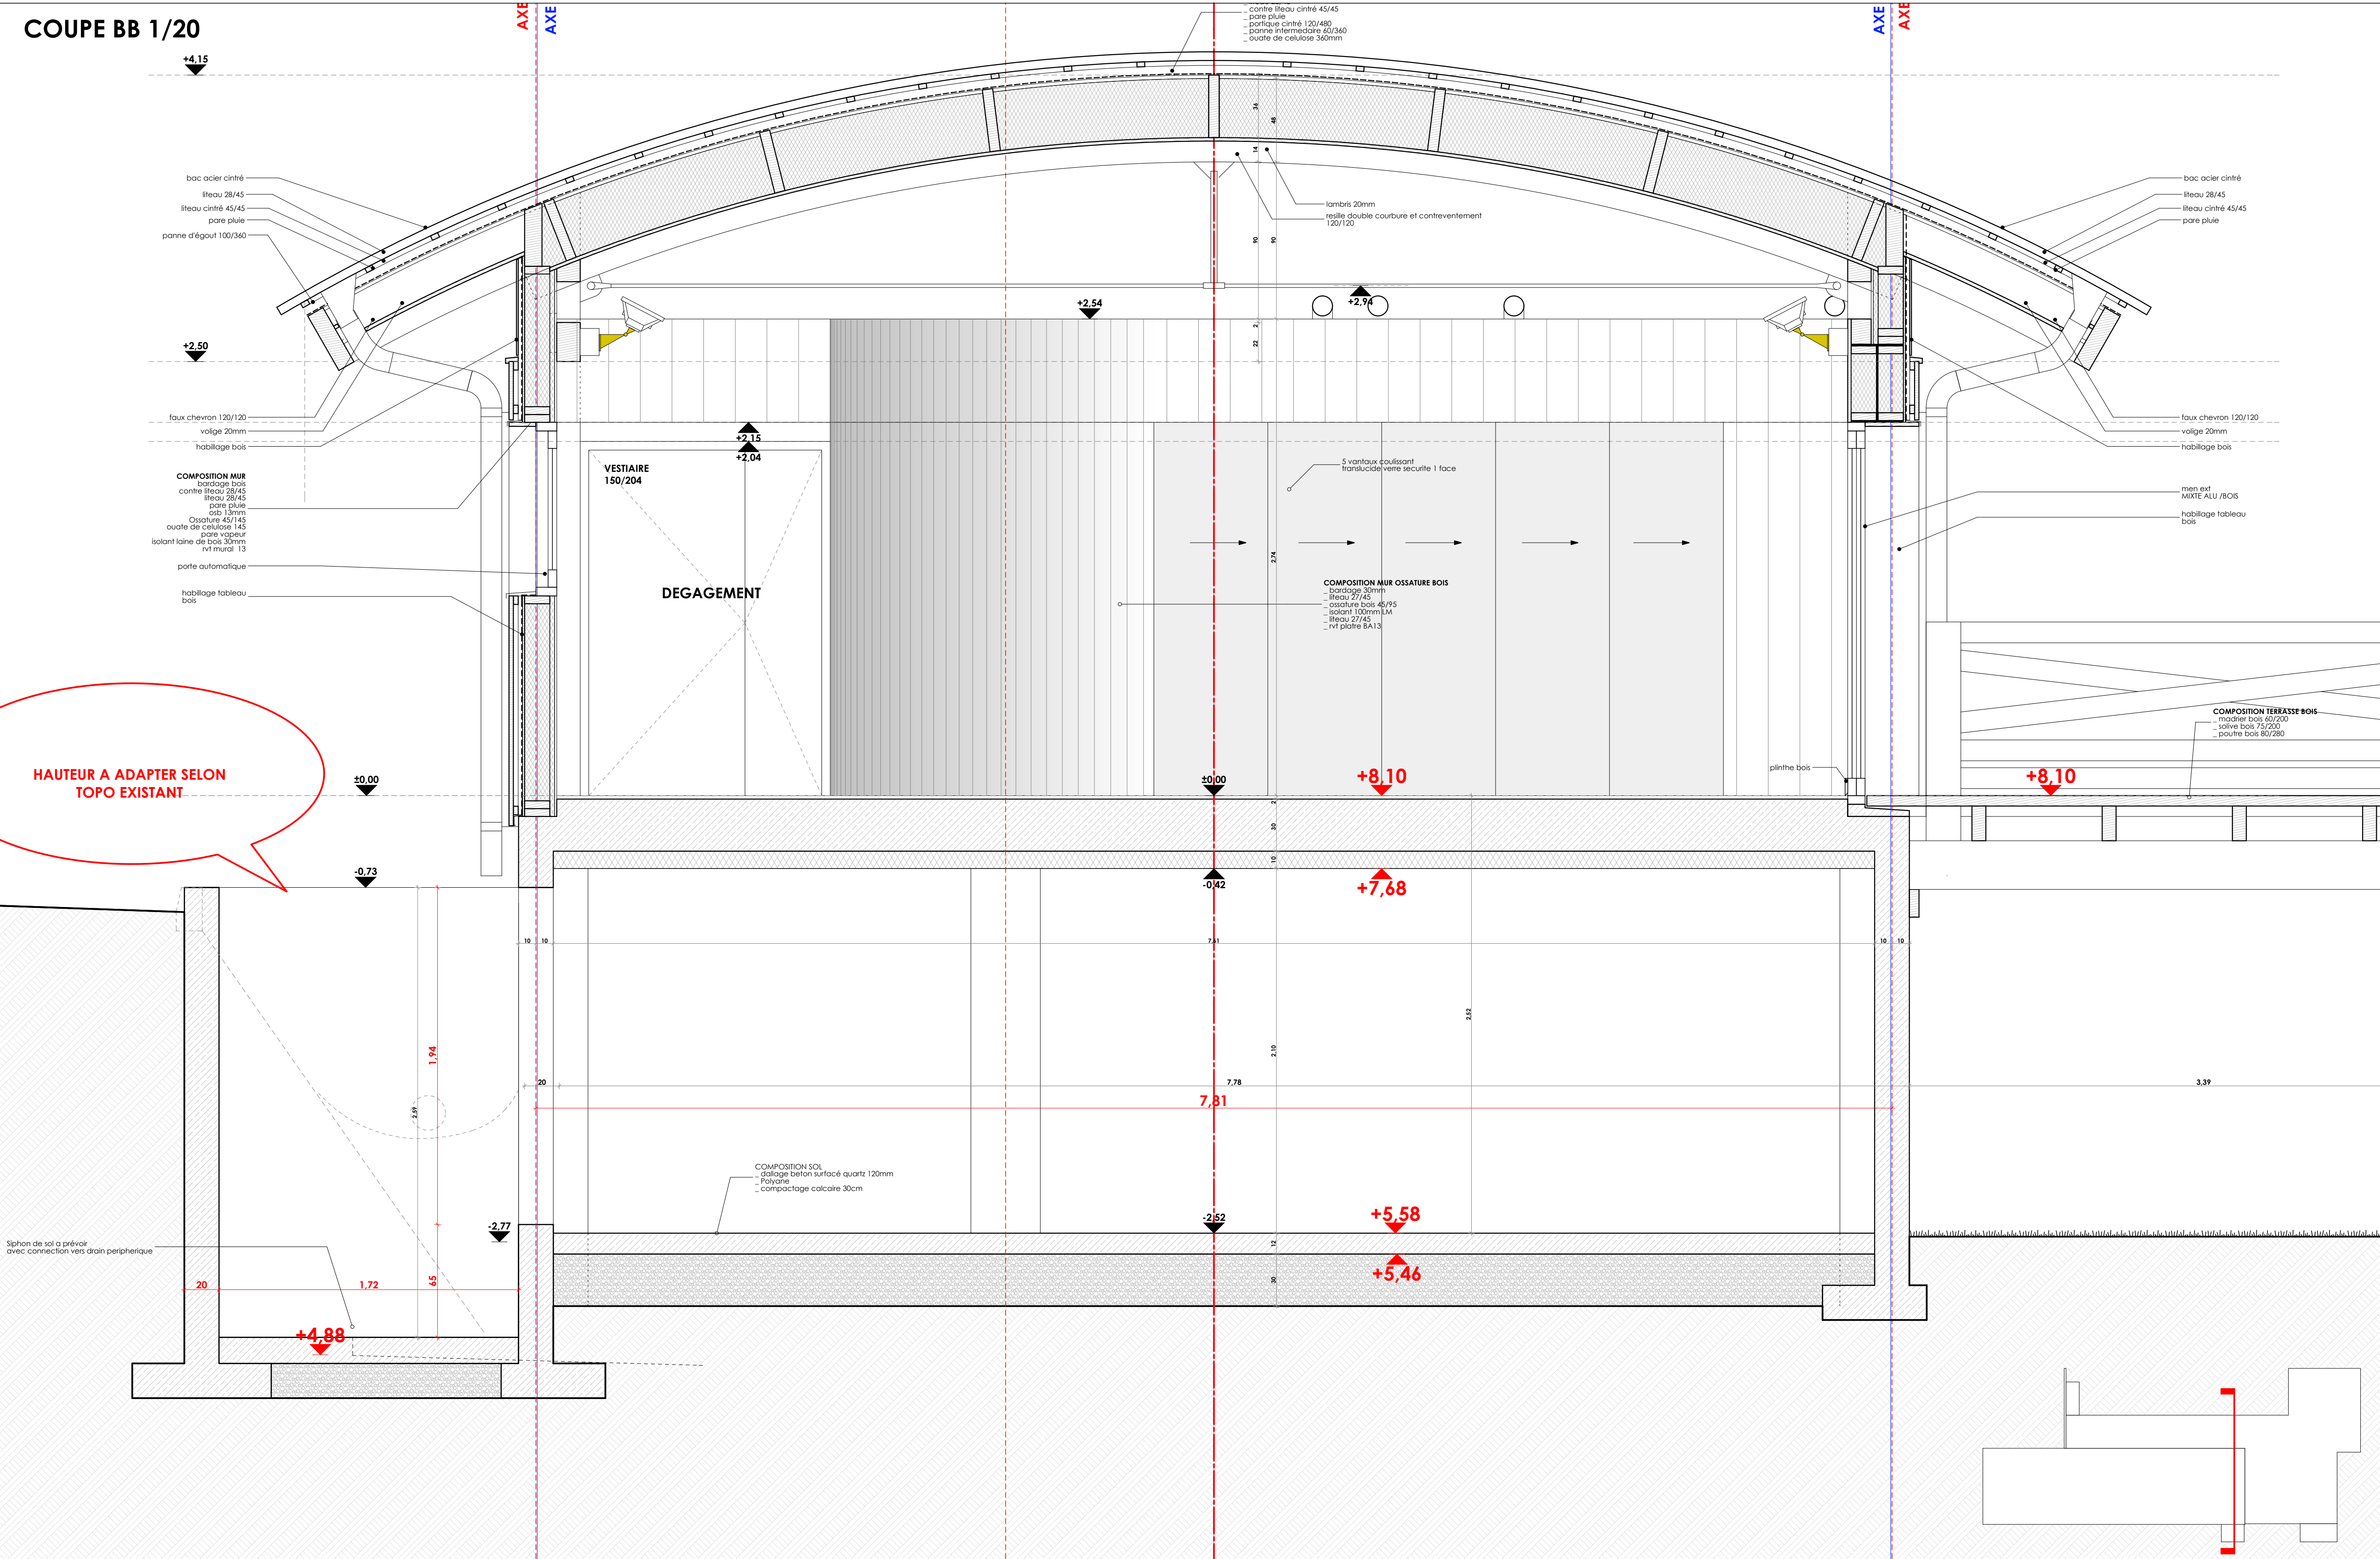
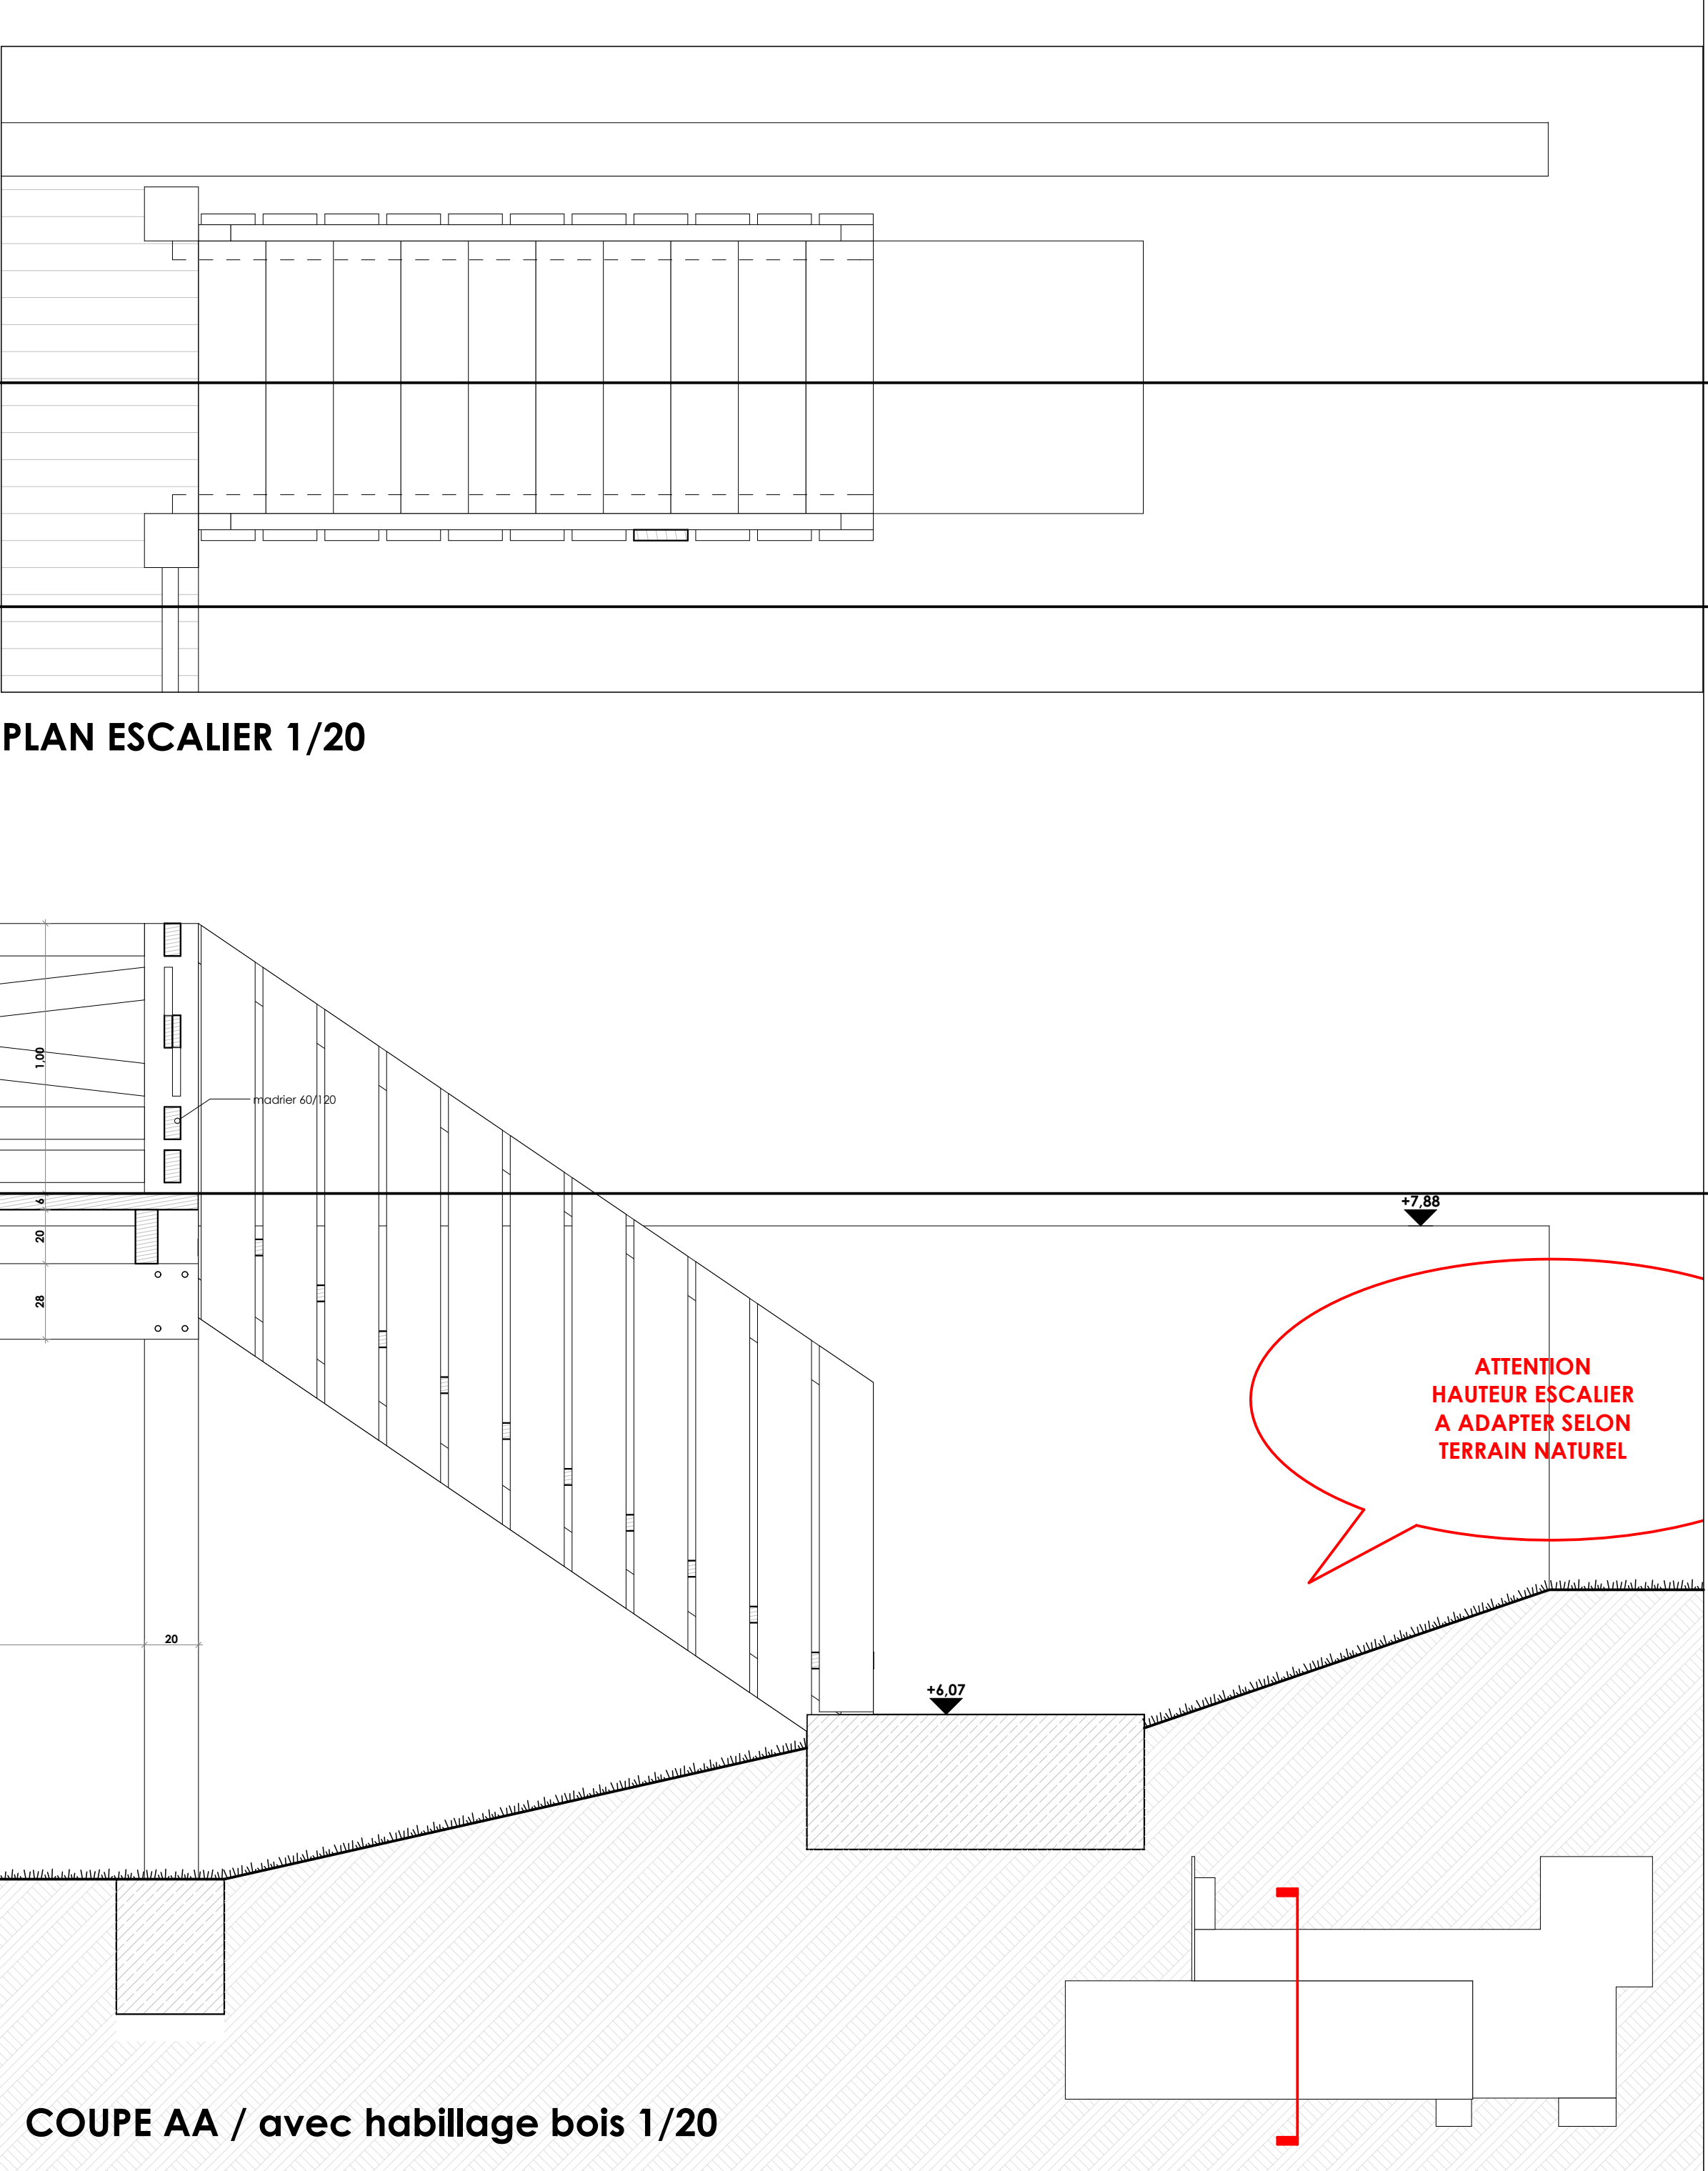


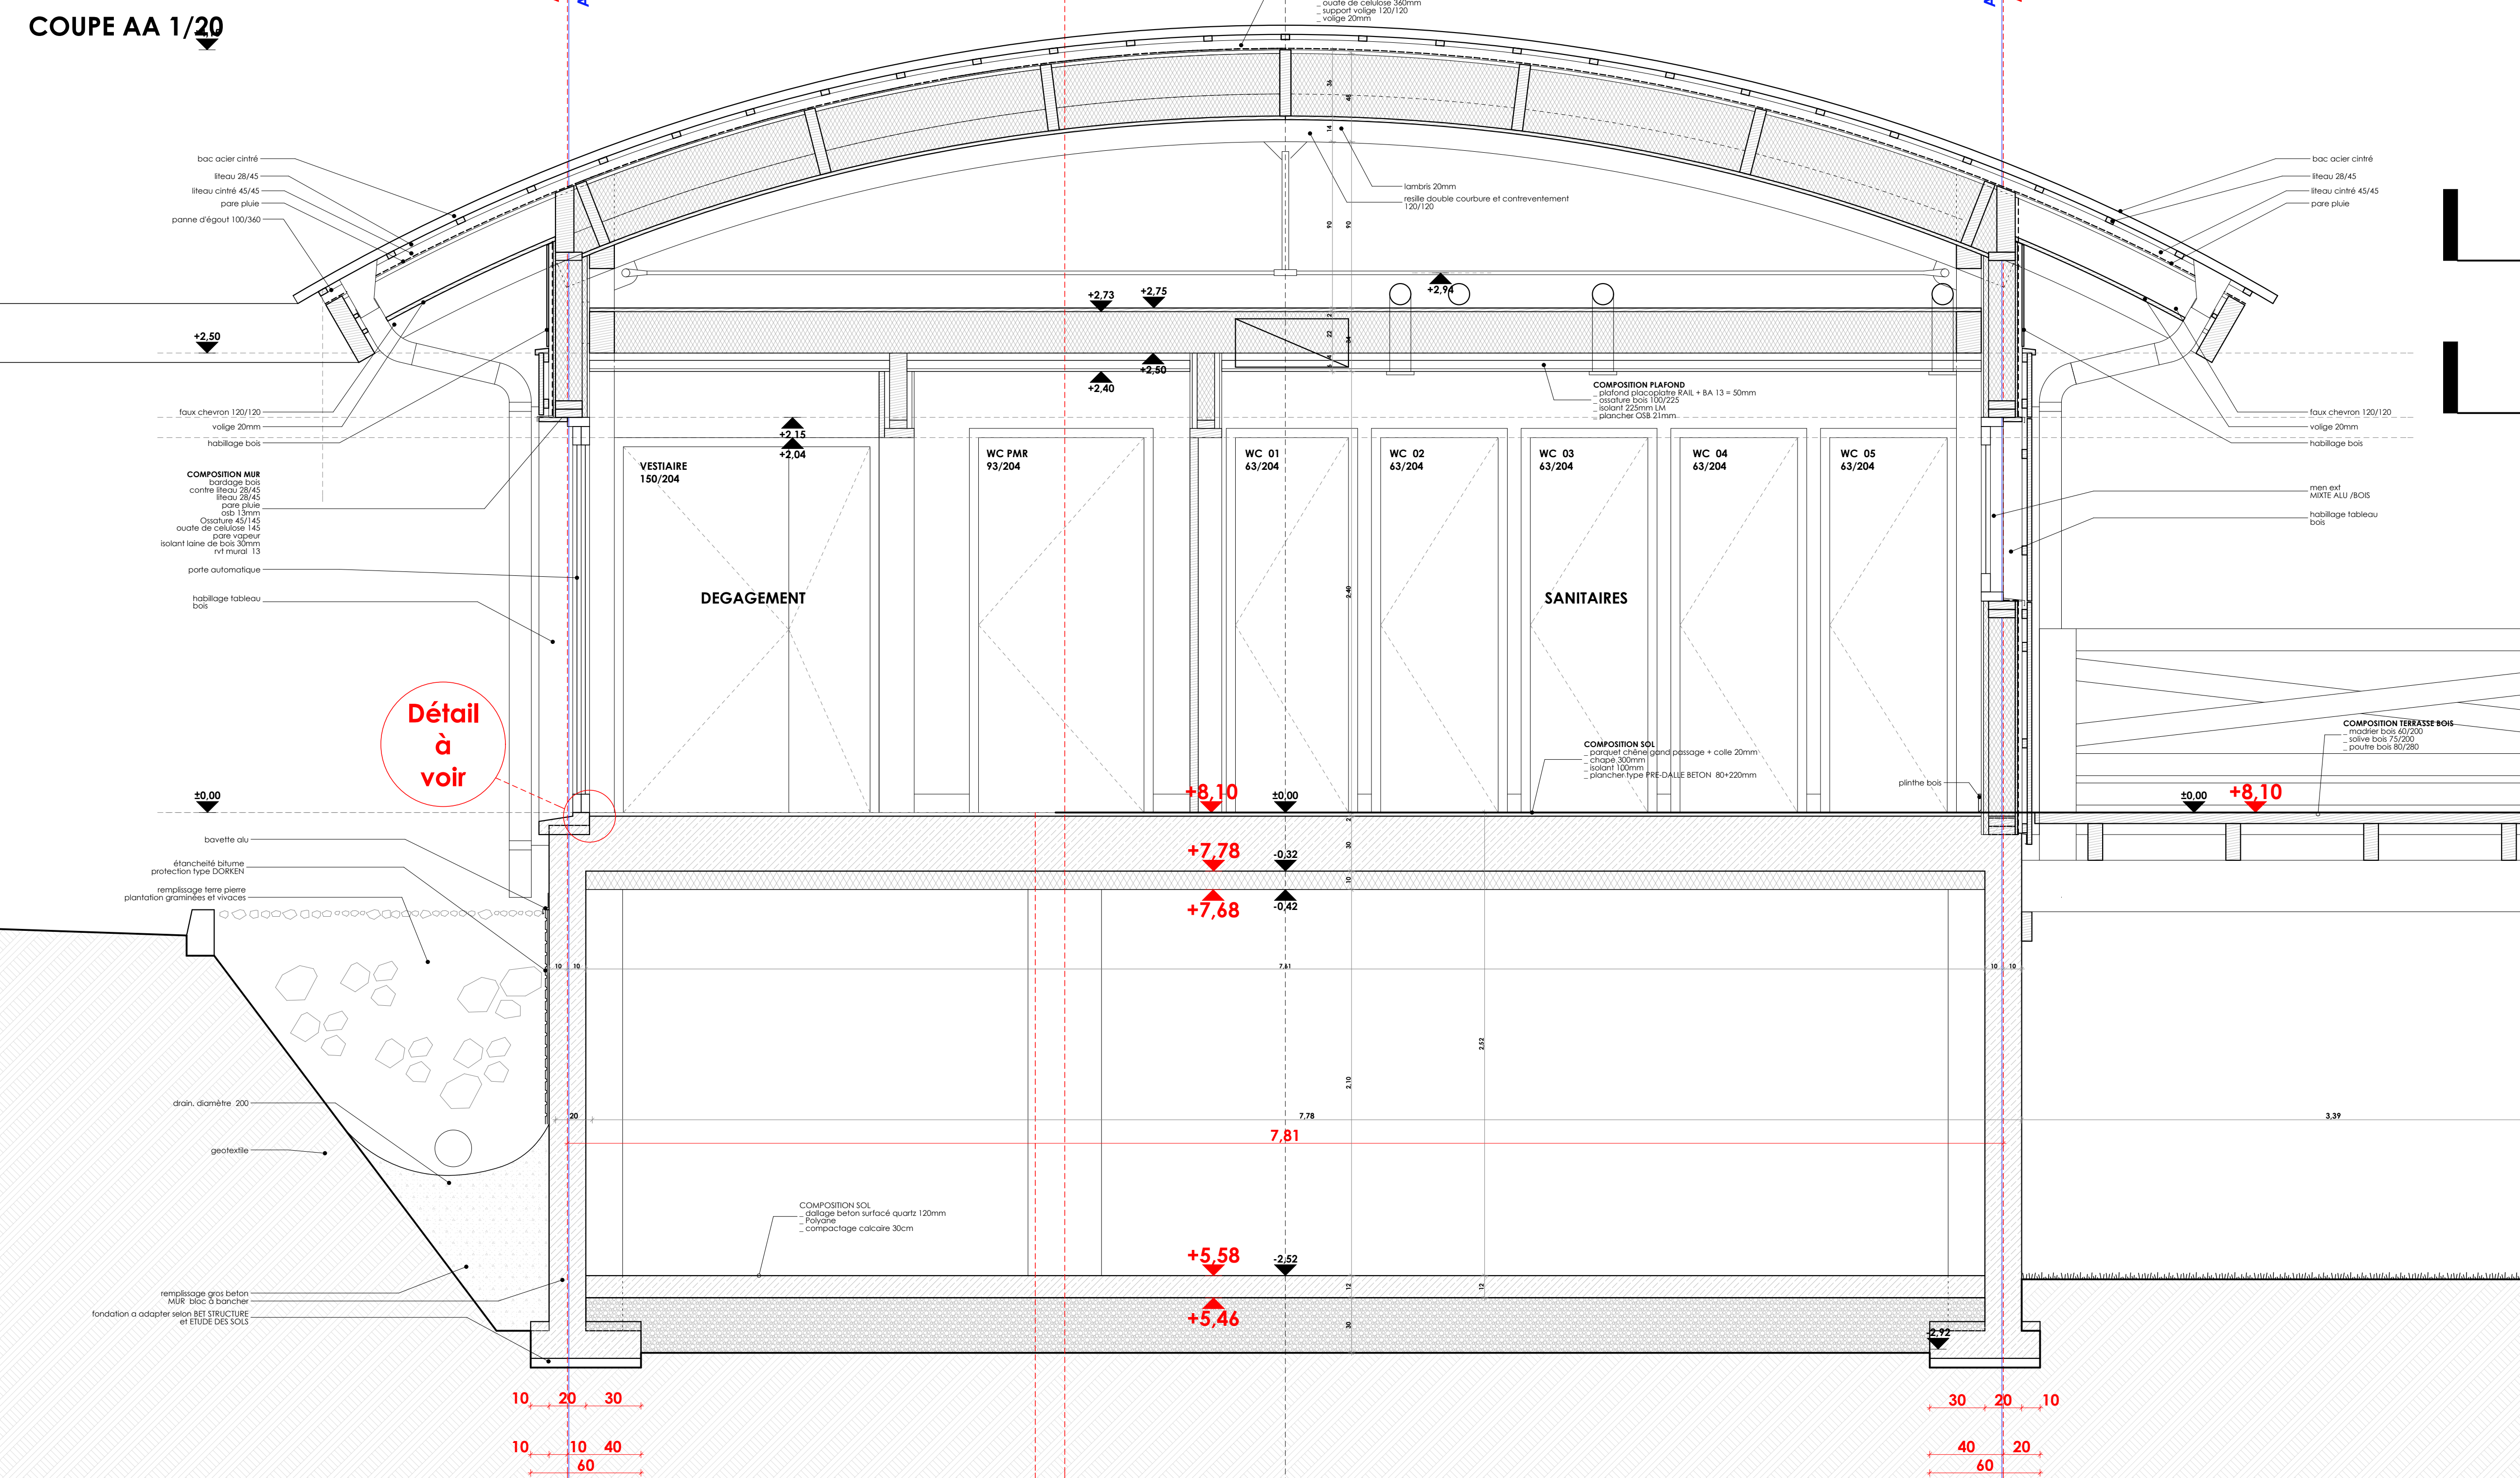

B
A

PLAN ESCALIER 1/20

COUPE AA / avec habillage bois 1/20

COUPE AA / sans habillage bois 1/20

COUPE BB 1/20

ATTENTION
HAUTEUR ESCALIER
A ADAPTER SELON
TERRAIN NATUREL

ATTENTION
HAUTEUR ESCALIER
A ADAPTER SELON
TERRAIN NATUREL

06/03/2017

_ mise à jour plan GO (suivant plan BET BETON)
_ cotation fosse monte charge suivant mail client du 17/02/2017
_ mise à jour plan réseaux suivant mail François ROUX du 24/02/2017
_ déclassement ouverture coté tonnellerie baron suivant souhait NT



VESTIAIRE TONNELLERIE BARON 17100 LES GONDS

MAITRISE D'OUVRAGE MO	TONNELLERIE BARON 20 rue des gillardeaux 17100 LES GONDS tel: 05 46 93 18 02 mail: n.tombu@oxoline.com
MAITRISE D'OEUVRE ARCHITECTE	ATELIER RURAL ARCHITECTURES 4 rue du maréchal 17610 SAINT-SAUVAIR FRANCE tel: 06 09 86 50 64 mail: pascal.wilke@atelier-rural.com
BET STRUCTURE BA BOIS	BA BOIS antoine.gerard@ing-babois.fr 9 place des halles 79170 Brioux sur Boutonne Tel: +33 5 49 07 59 60 Por: +33 6 22 60 28 50

PHASE	PCG	COUPE AA
ECHELLE	1/20	COUPE BB
DATE	28/01/2017	
DESSEINE PAR	PW	

A