



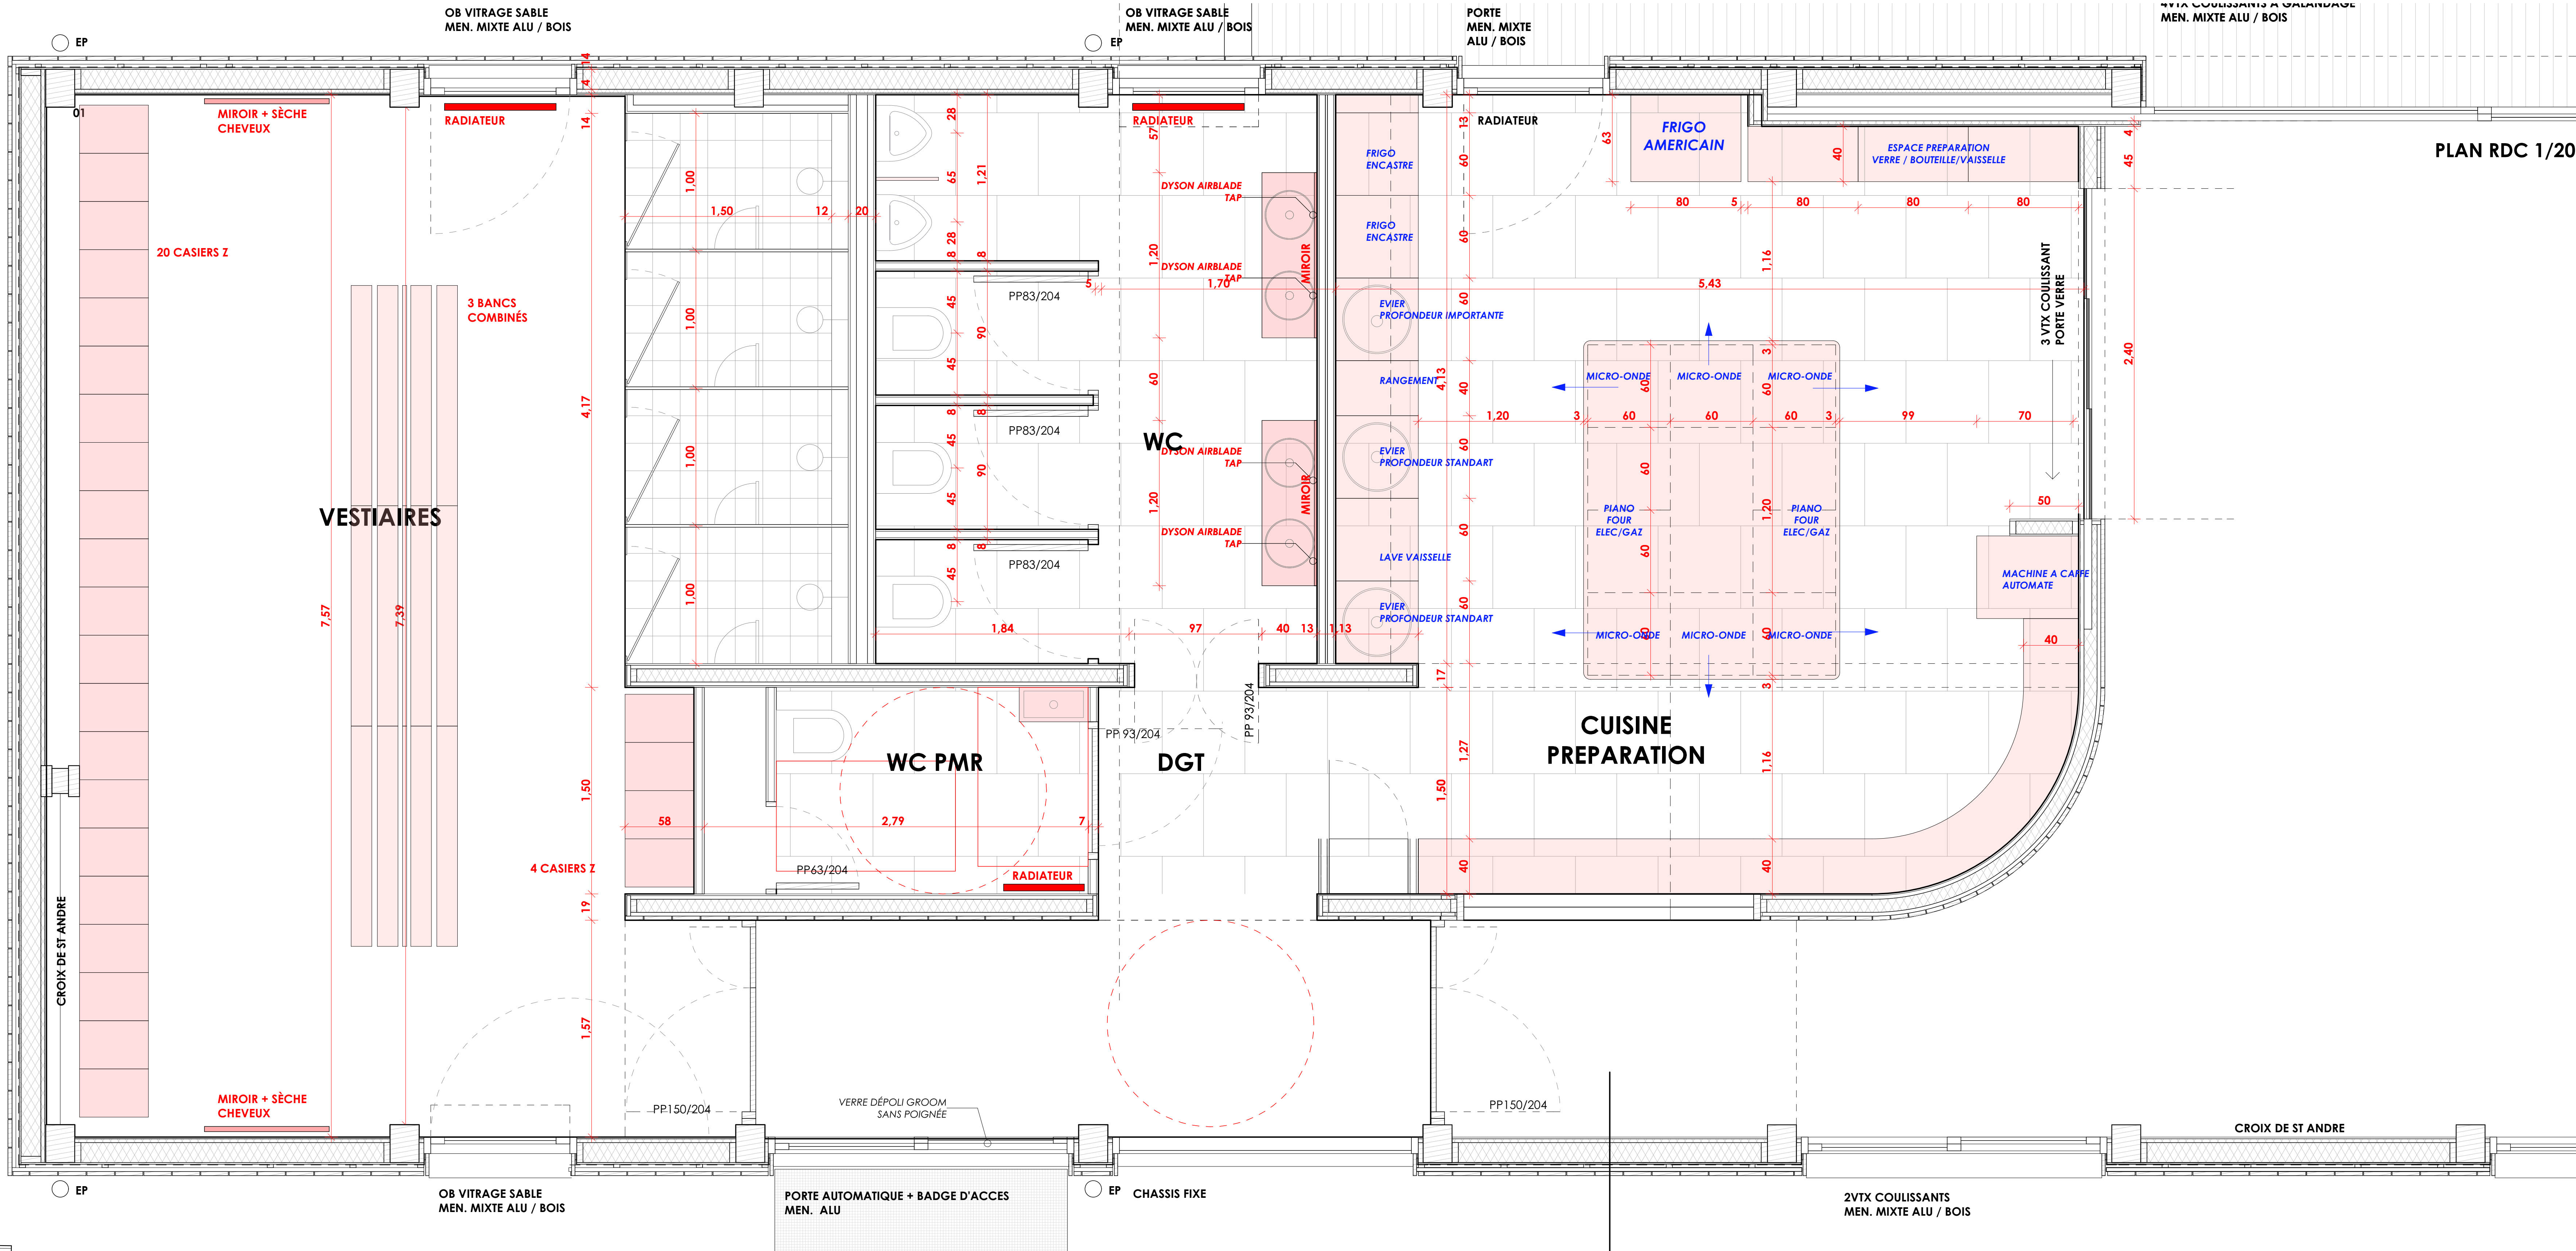

06/11/2017	... mise à jour plan cuisine
05/09/2017	... mise à jour vestiaires ... suppression local technique pour mise en place de 4 casiers de rangement ... suppression d'un WC = local technique ... suppression porte entre dégagement et cuisine ... suppression placard de rangement entre dégagement et cuisine ... agrandissement plenum ... rvt carrelage 60 / 60 ... rvt faïence 20/20 dans douche + mur douche ... rvt carrelage 20/20 dans WC ht 1.20m ... rvt faïence 20/20 mur urinoir et lavabo ... 2 meuble vasque 1.20m + mitigeur dyson
06/03/2017	... mise à jour plan GO (suivant plan BET BÉTON) ... cotation fosse monte charge, suivant mail client du 17/02/2017 ... mise à jour plan réseaux suivant mail François ROUX du 24/02/2017 ... decalage ouverture coté tonnellerie baron suivant souhait NT

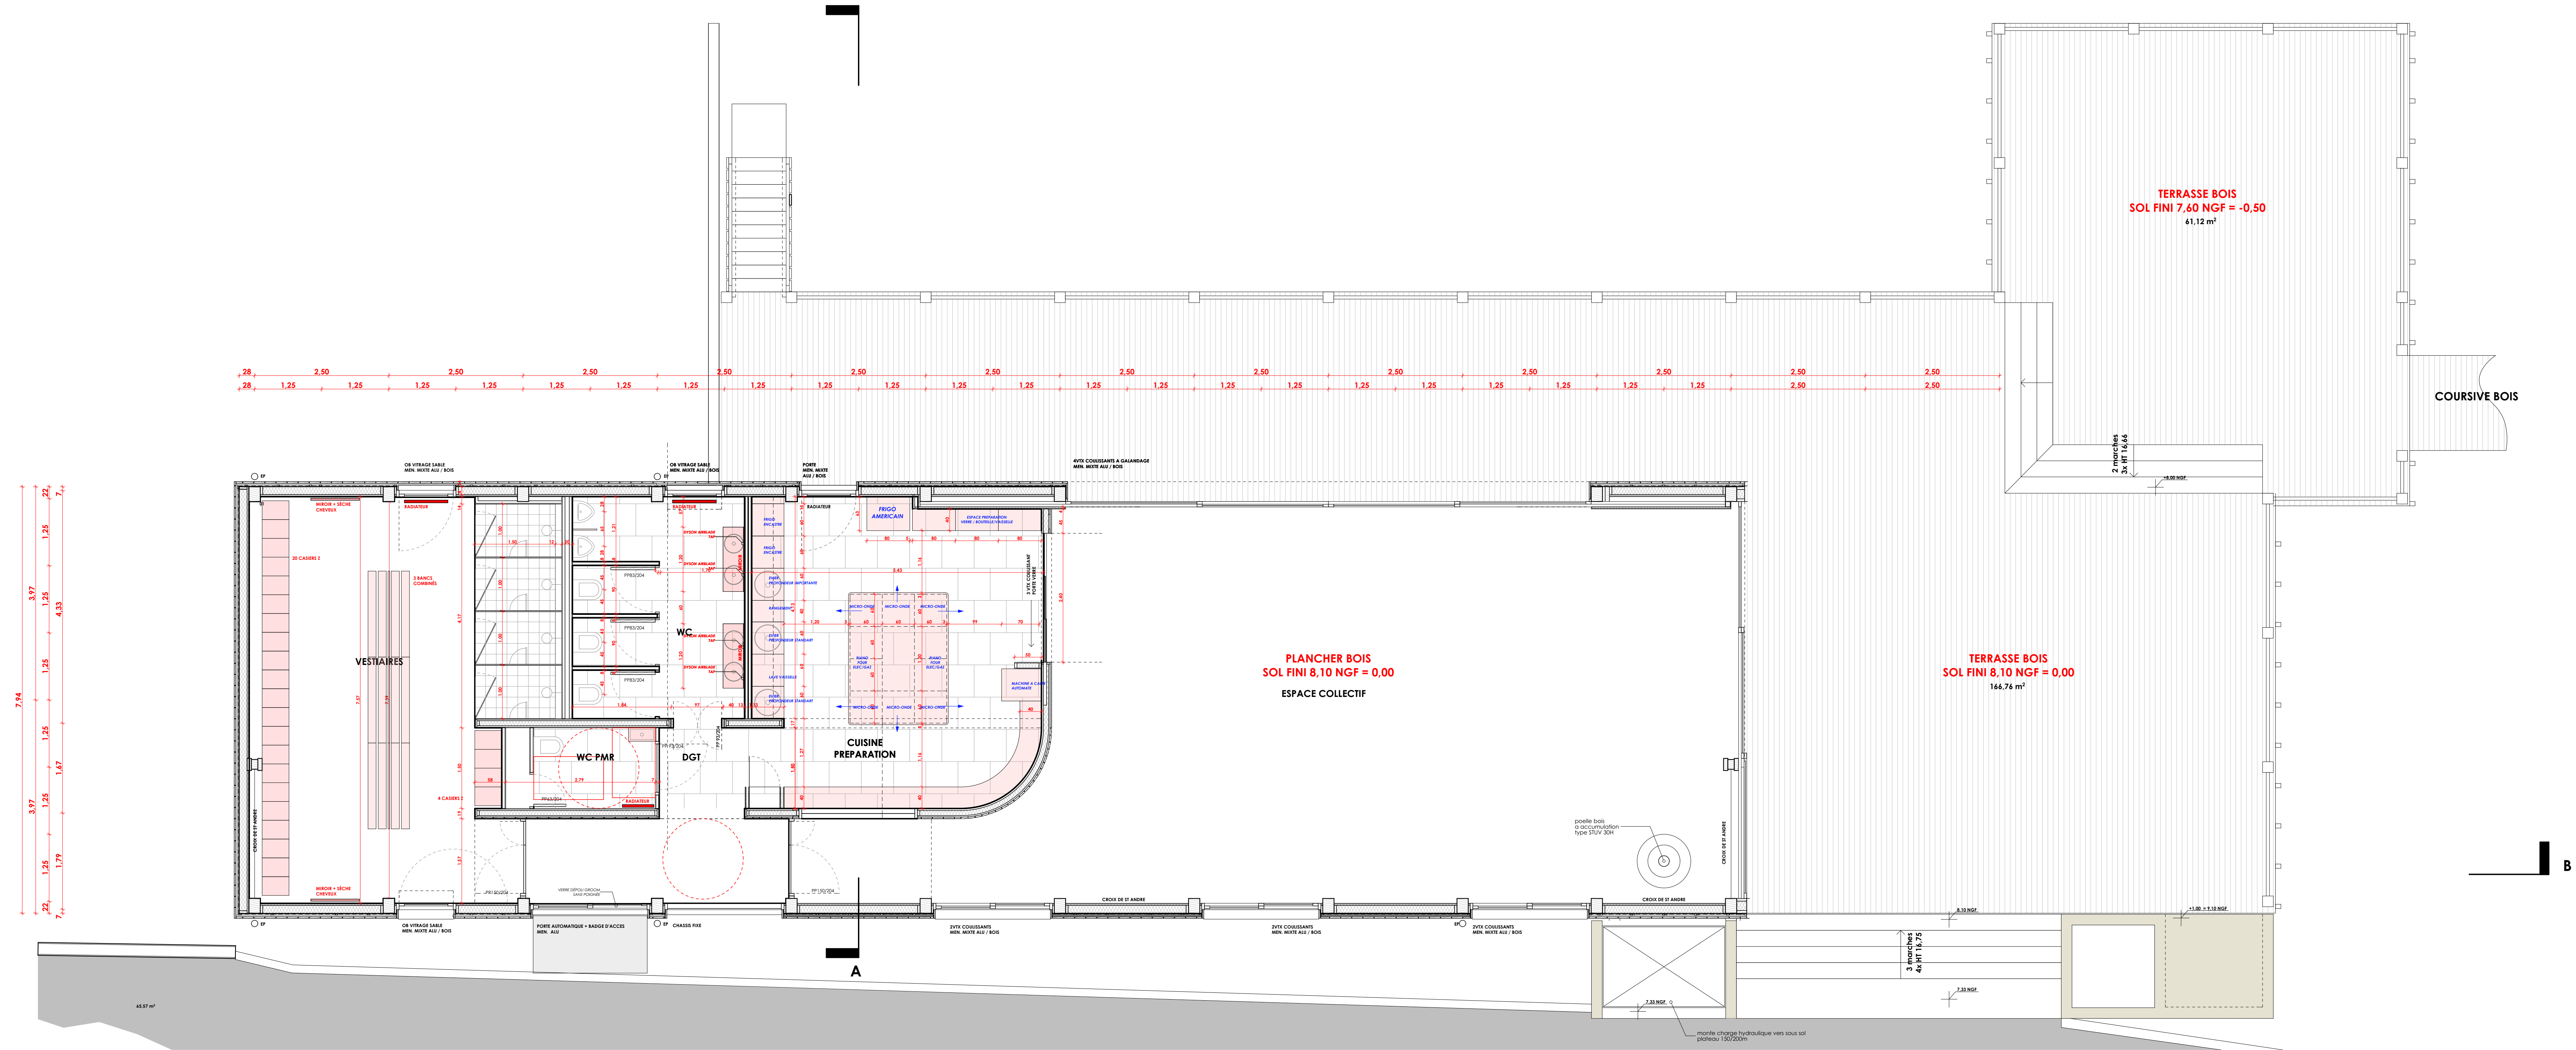

VESTIAIRE TONNELLERIE BARON

17100 LES GONDS

MAITRISE D'OUVRAGE MO	TONNELLERIE BARON 20 rue des gillardeaux 17100 LES GONDS tel: 05 46 93 18 02 mail: n.tombu@oxoline.com
MAITRISE D'OEUVRE ARCHITECTE	ATELIERURAL ARCHITECTURES 4 rue du marché 17610 SAINT-SAVANT, FRANCE tel: 06 09 86 50 64 mail: poissac.wiki@atelierural.com
BET STRUCTURE B.A.B.C.S	BA BOIS antoine.gerard@ing.babois.fr 9 place des Halles 79170 BIEUX sur Boutonne Tél. +33 5 49 07 59 60 Por. +33 6 22 60 28 50