

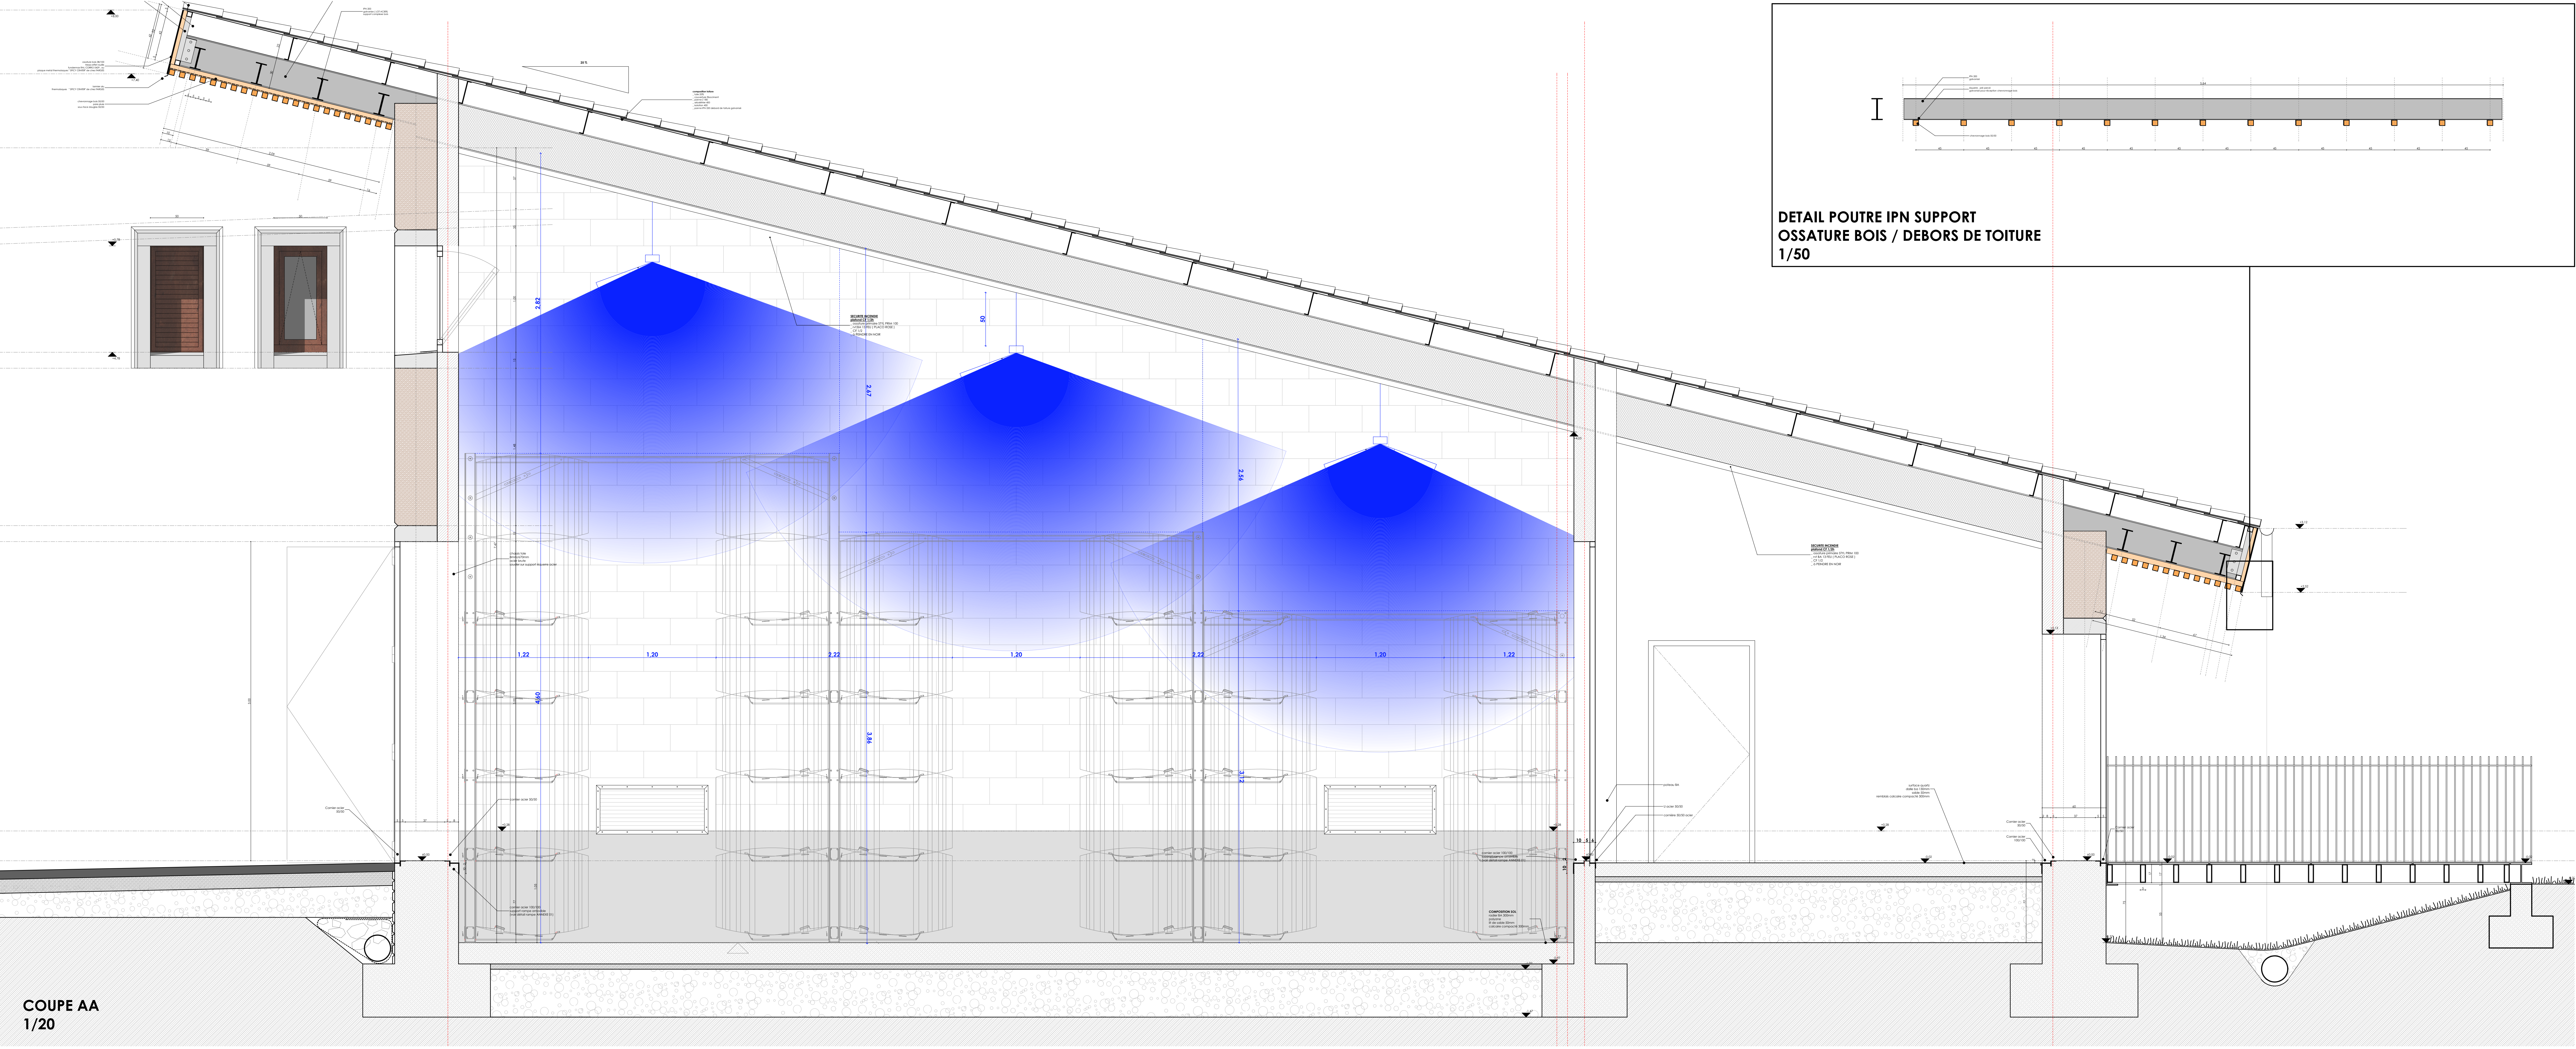


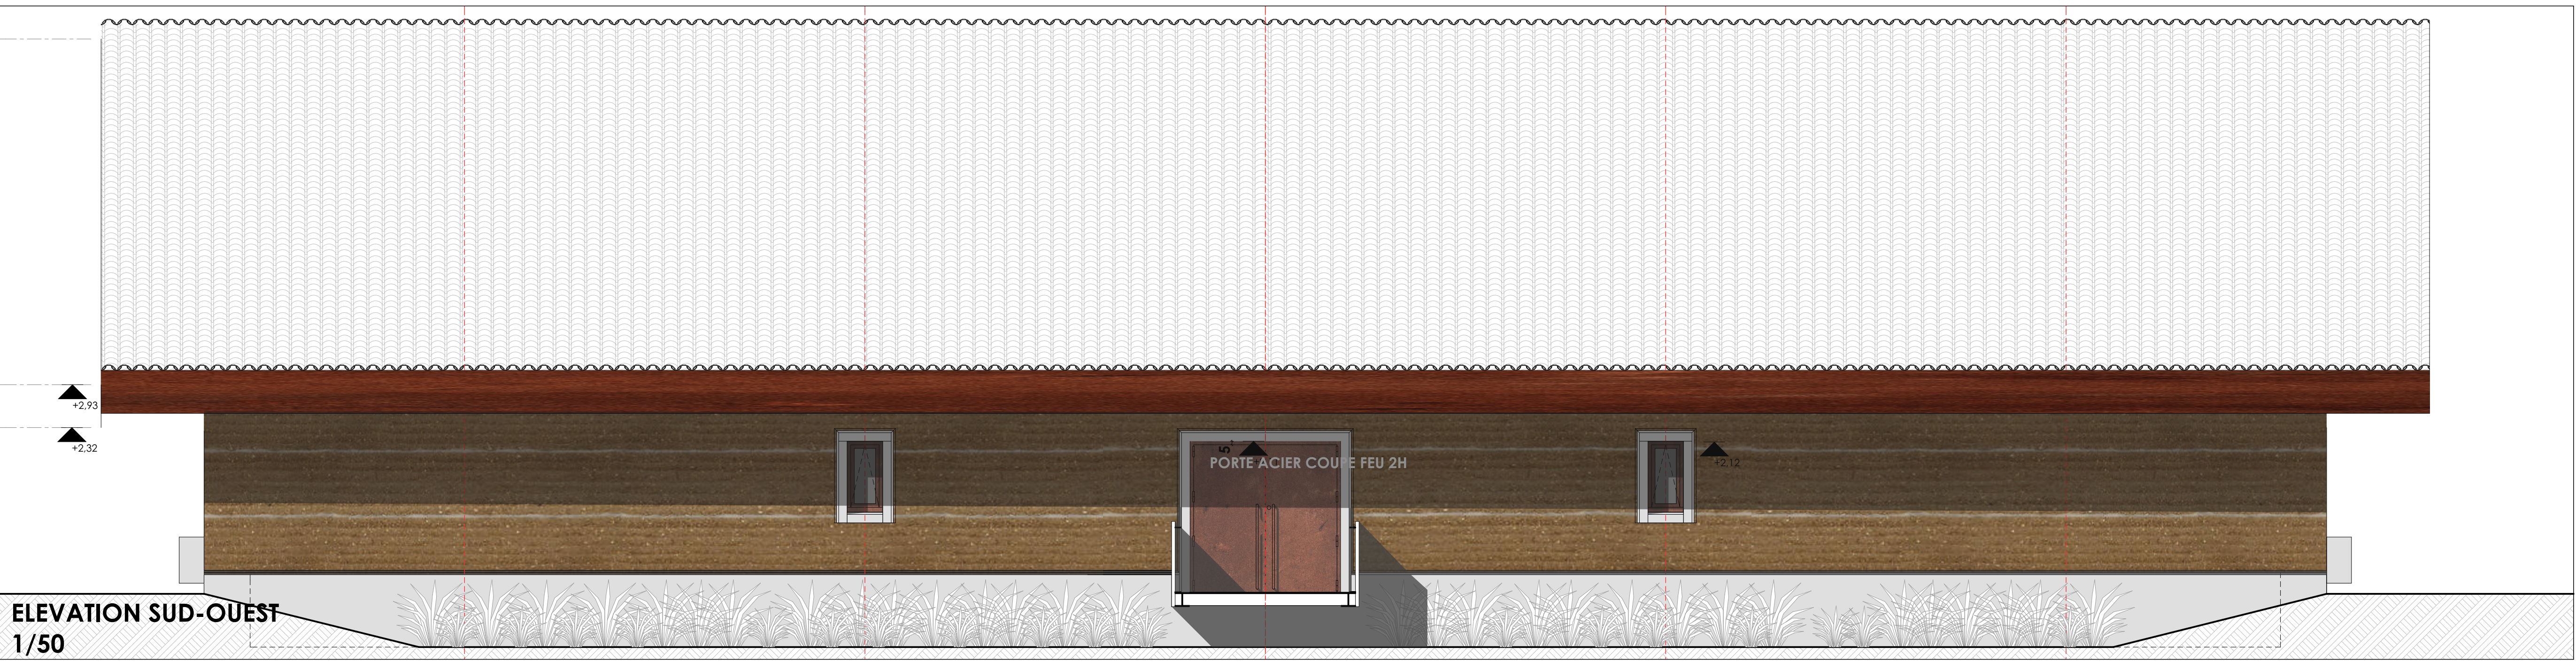

- MODIFICATIONS**
14 09 2016
- suppression ouverture des men. est cote passerelle
 - encadrement beton en périphéries des ouvertures
 - modification des chassis de descentes
 - alim. 380 V supplémentaire cote aire de dépôt
 - alim. 220 V supplémentaire cote aire de dépôt
 - alim. supplémentaire extérieurement en périphérie du bâtiment
 - point d'eau supplémentaire a cote des citernes
 - modification du complexe support sous face extérieures
 - modification d'habillage périphérique toiture / couverture
 - positionnement système OXO

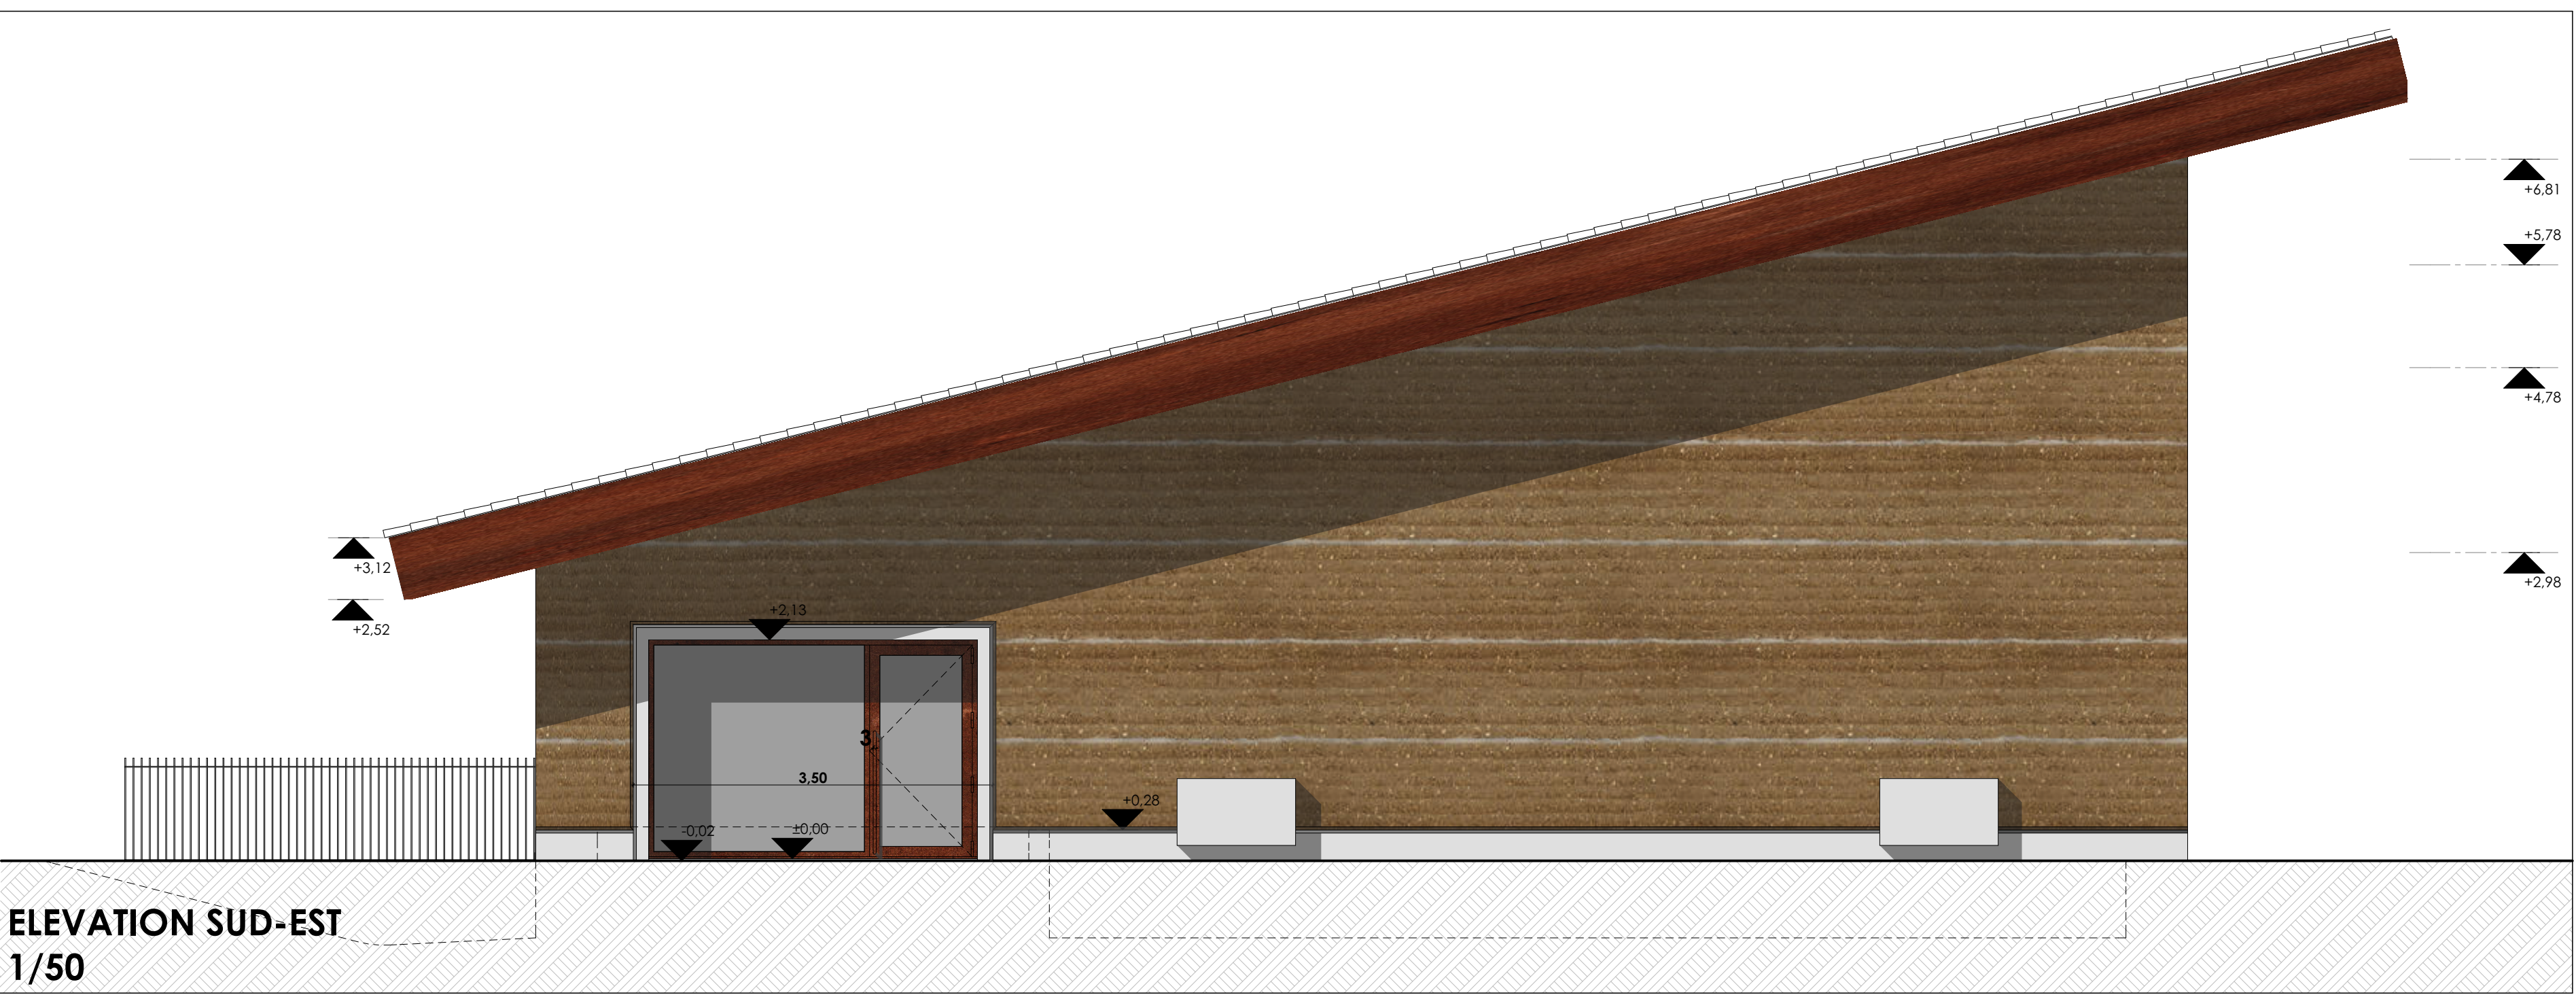

DOMAINE DE FONTIÈRE
Fontanière, 17520 ARCHIAC

MAÎTRISE D'OUVRAGE
GFA DE FONTIÈRE
17510 ARCHIAC

MAÎTRISE D'ŒUVRE
ARCHITECTE
ATELIER RURAL ARCHITECTURES
6 rue du marché
17610 SAINT SAUVANT, FRANCE
Tél: 06 09 56 50 64
mail: pascal.wilke@atelierural.com