



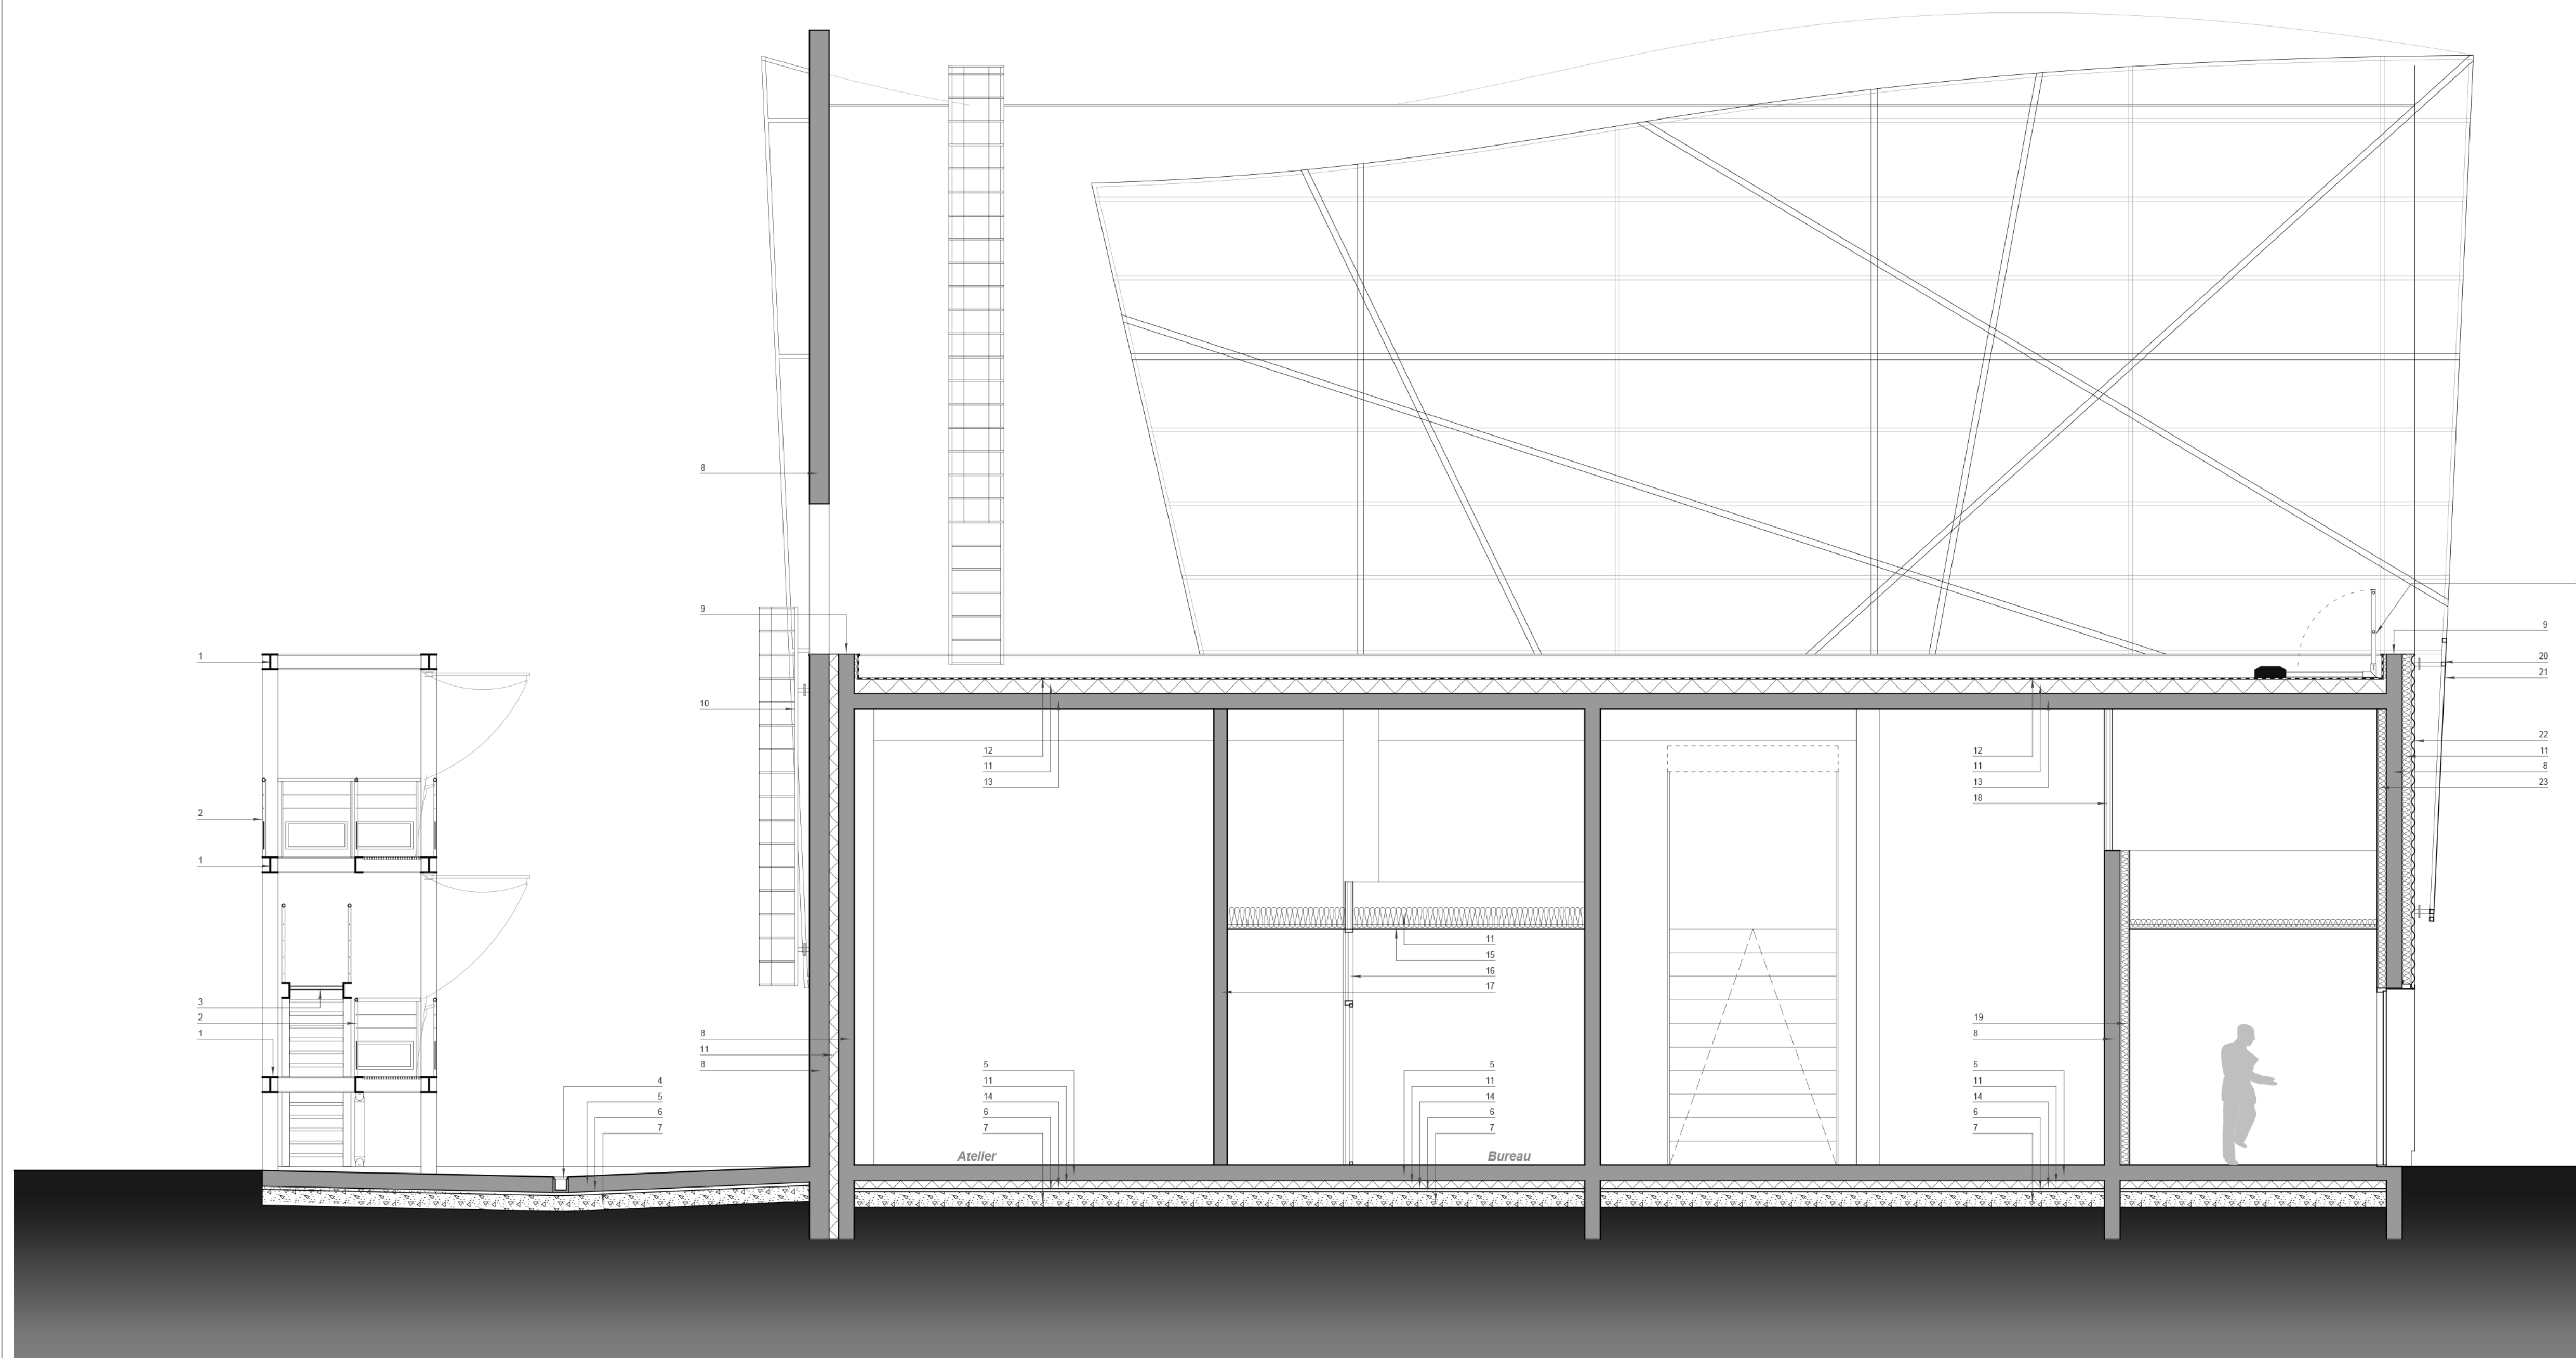

COUPE LONGITUDINALE CC

0 1 2 3 4 5


ECH : 1/50

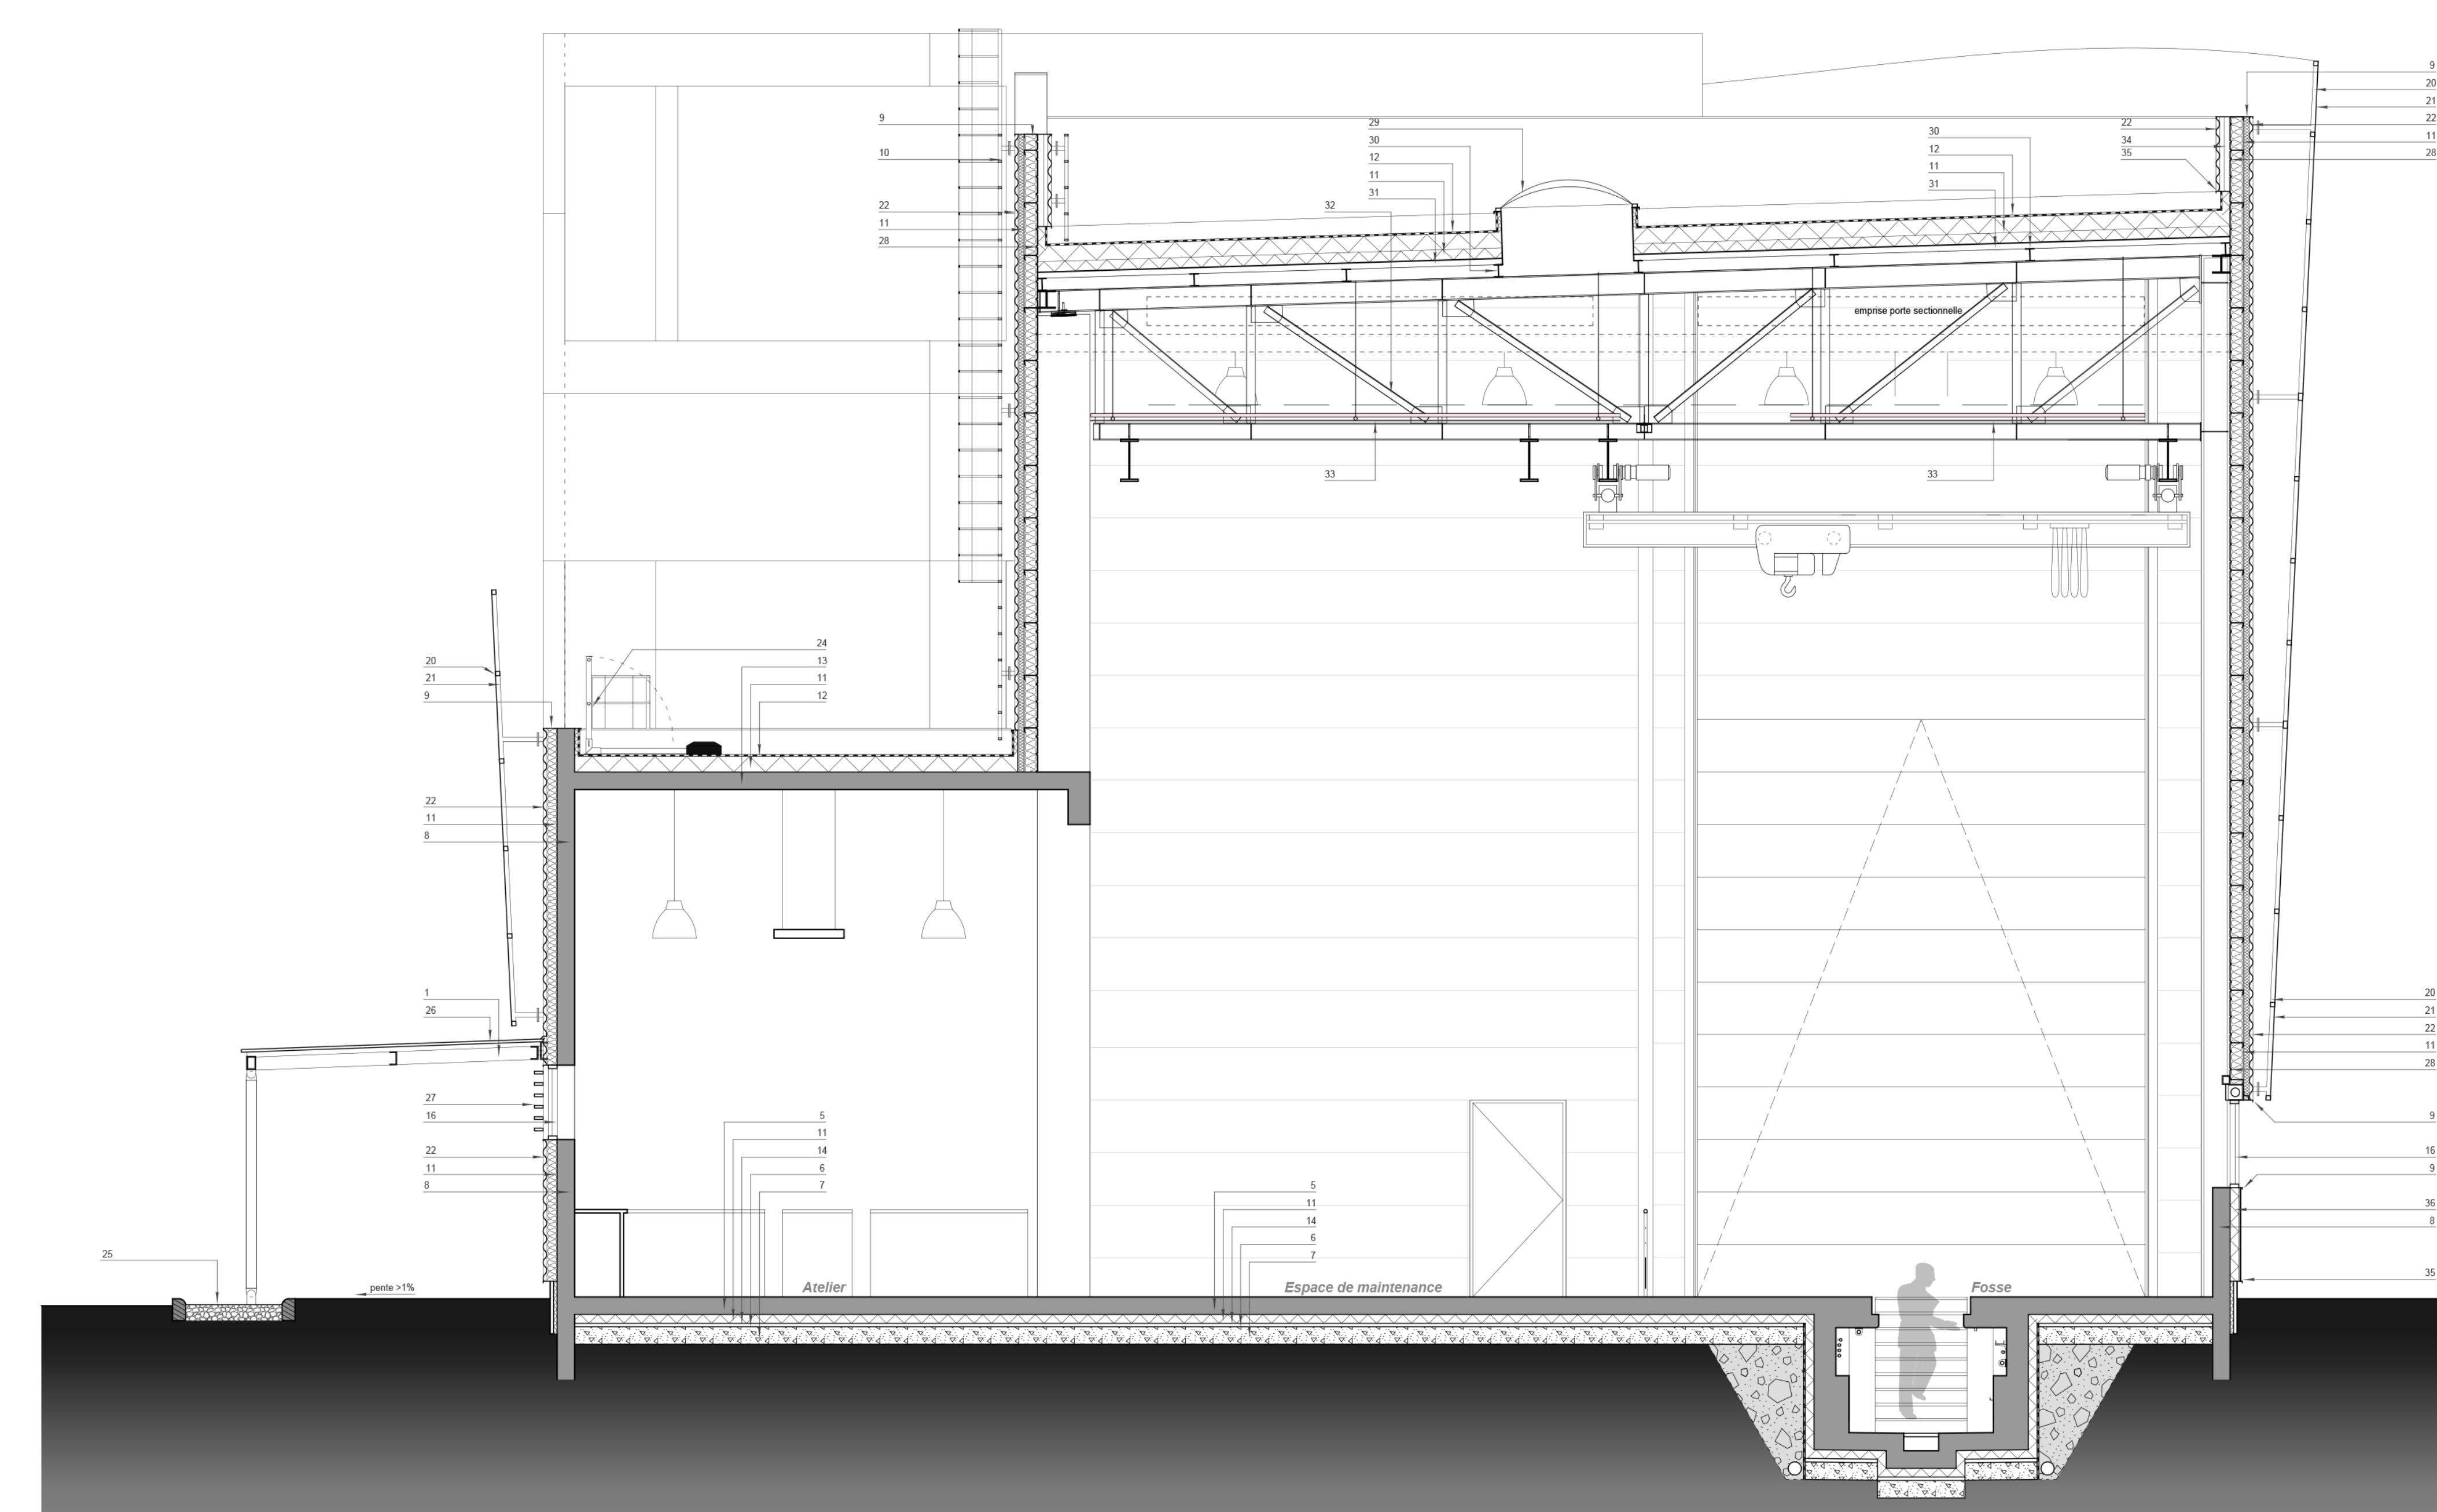

COUPE TRANSVERSALE DD

0 1 2 3 4 5


ECH : 1/50

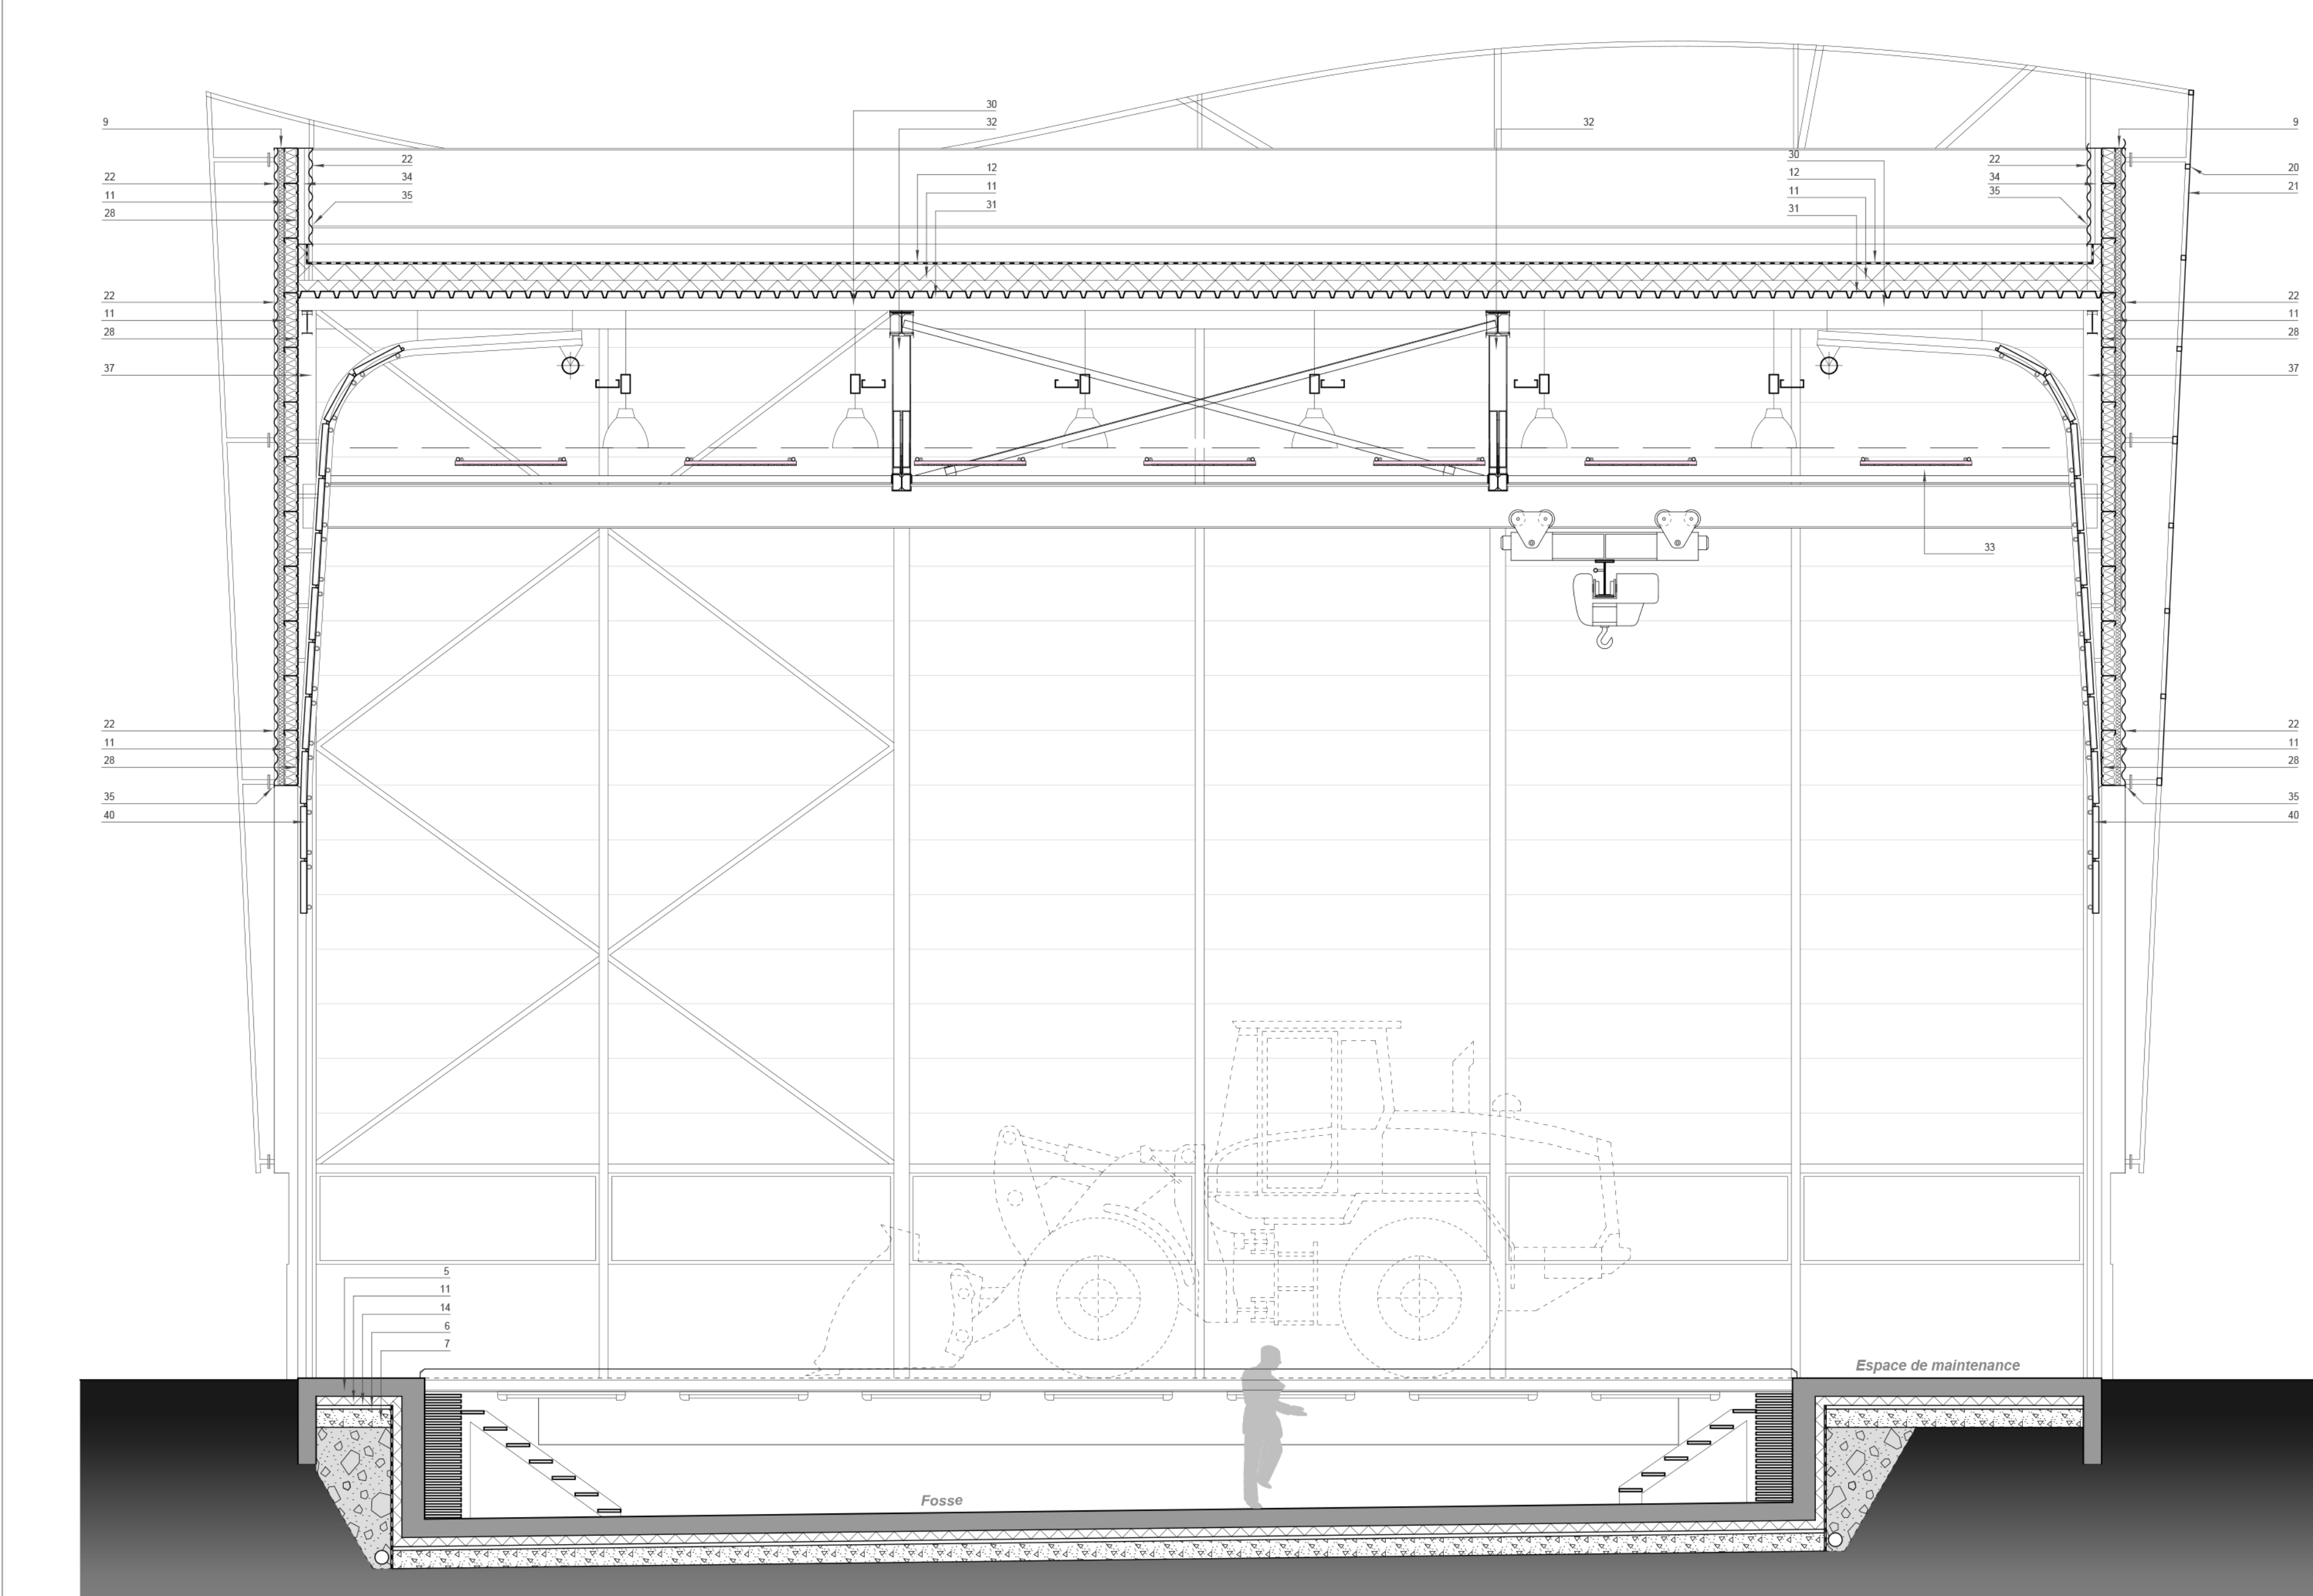

COUPE LONGITUDINALE AA

0 1 2 3 4 5

ECH : 1/50

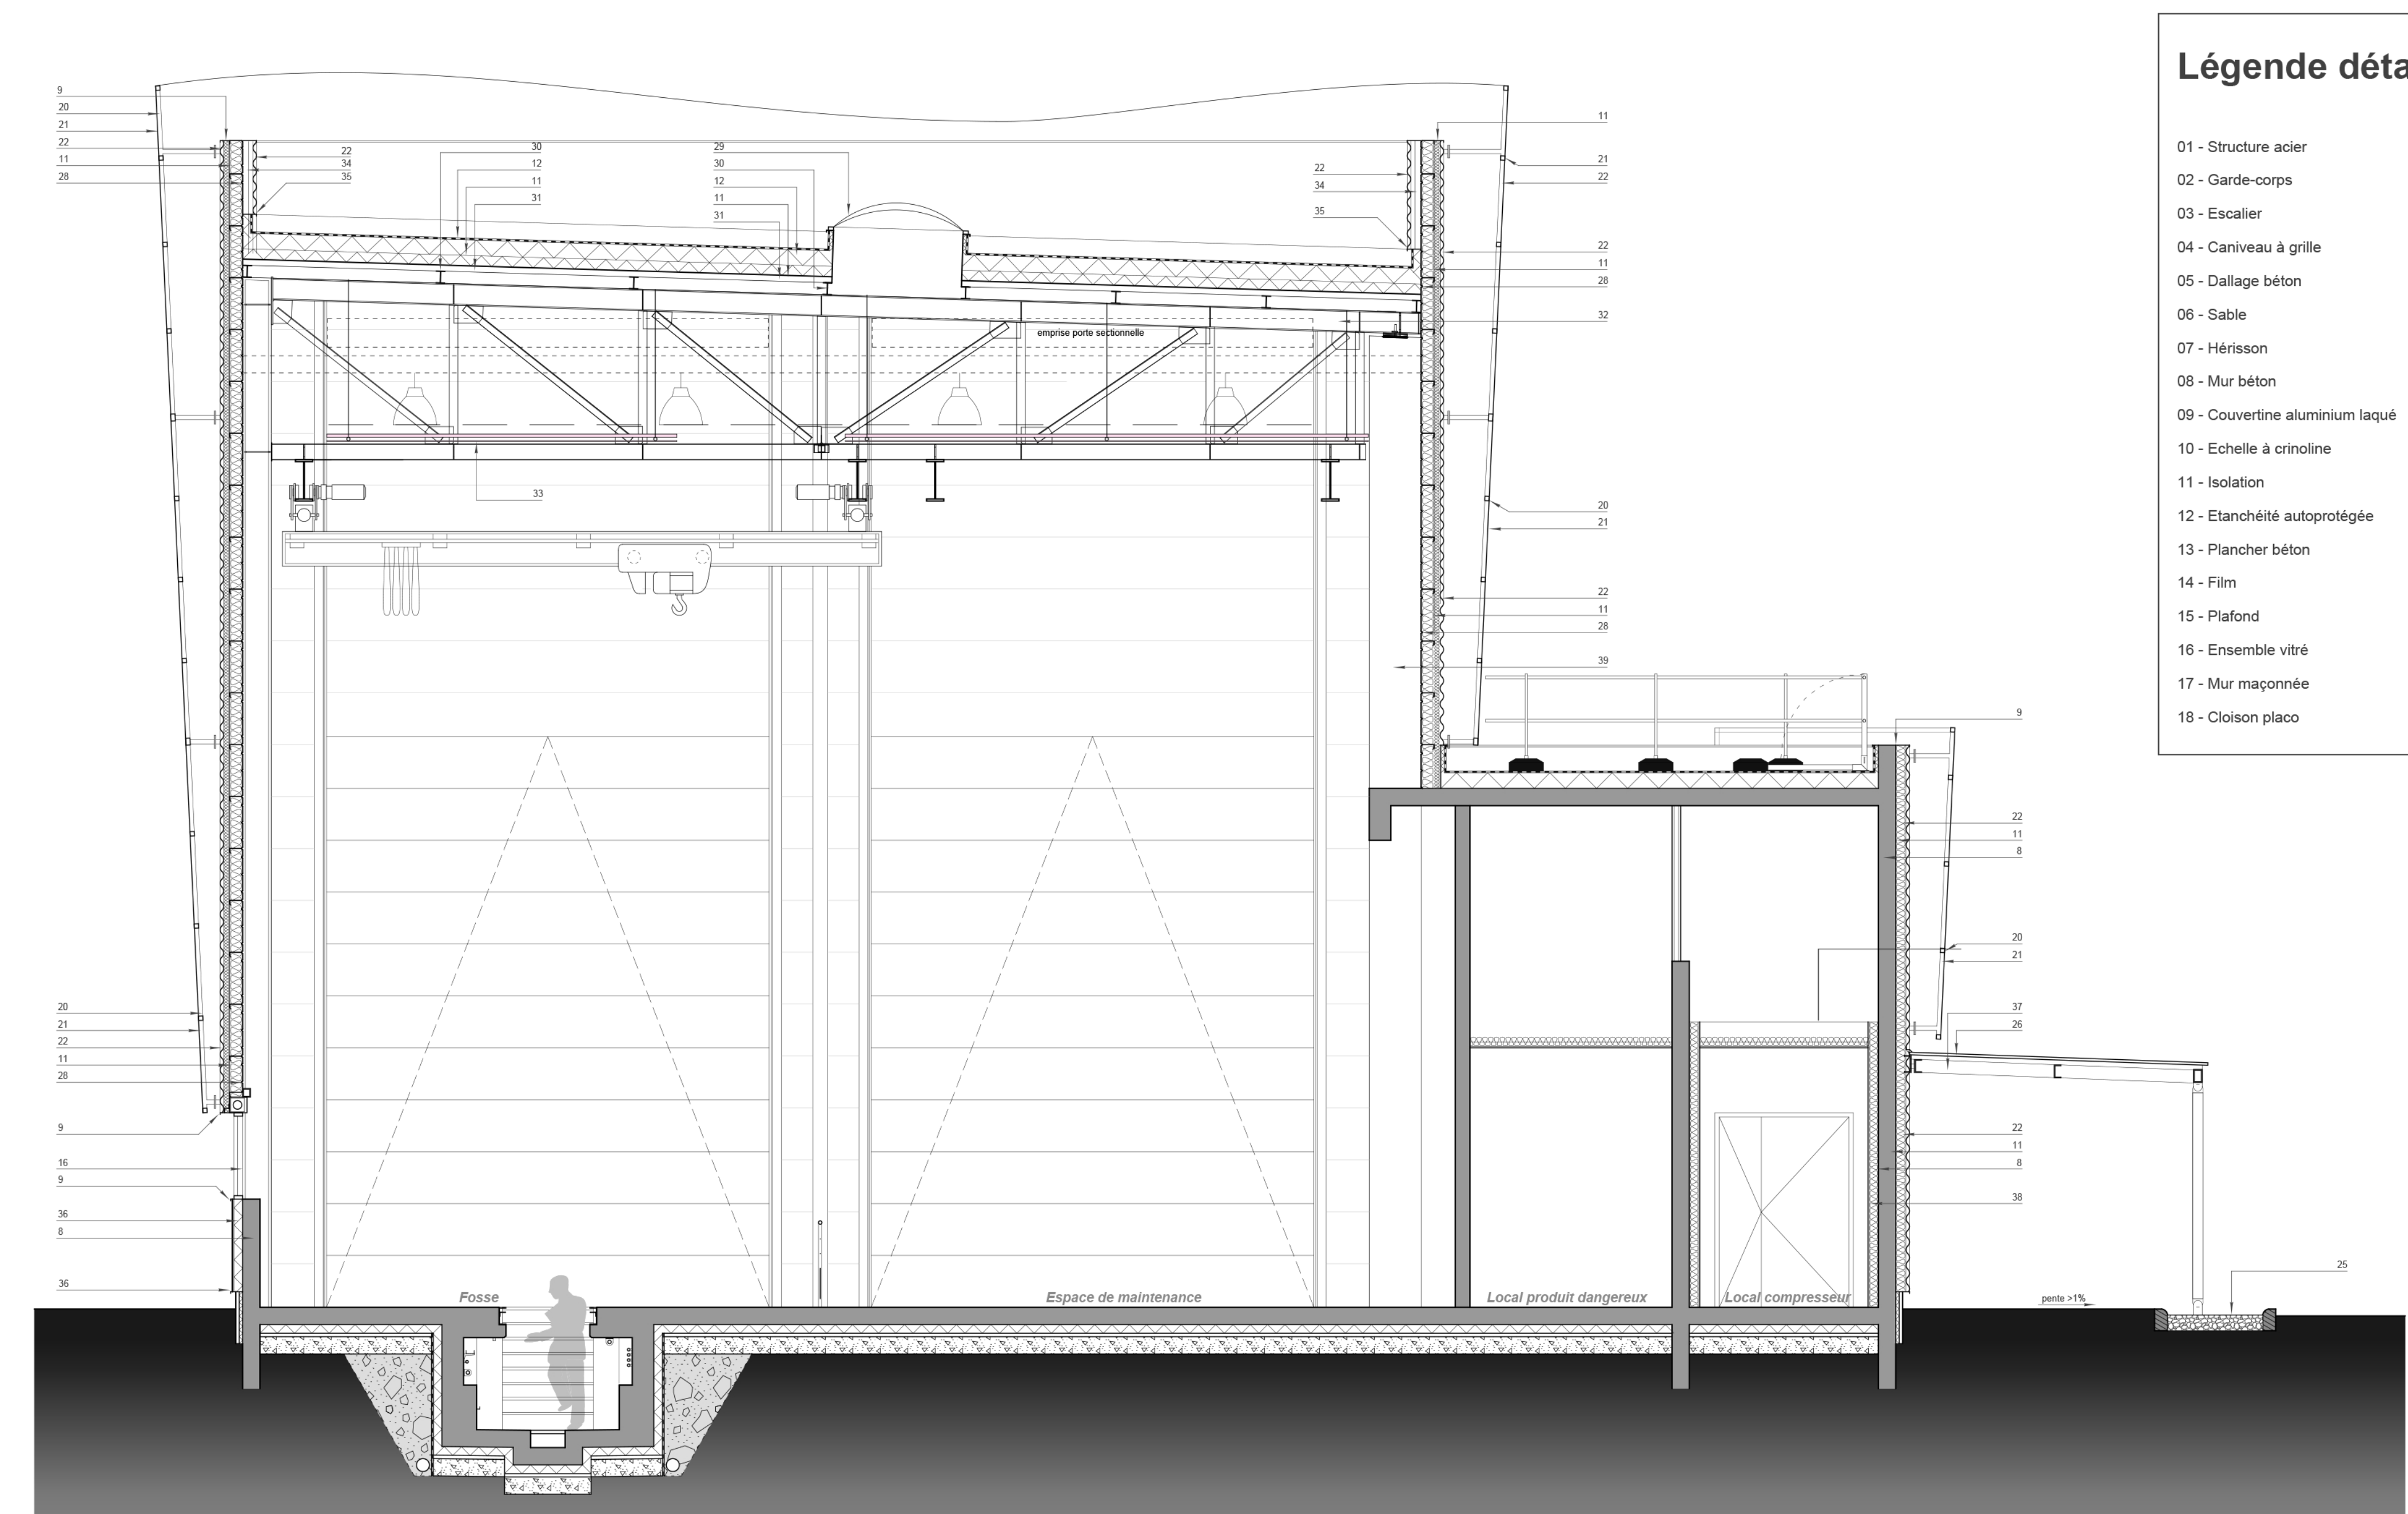

COUPE TRANSVERSALE BB

0 1 2 3 4 5

ECH : 1/50

Légende détails:		
01 - Structure acier	19 - Doublage isolant	38 - Isolation acoustique
02 - Garde-corps	20 - Structure secondaire	39 - Structure béton
03 - Escalier	21 - Grille acier	40 - Porte sectionnelle
04 - Caniveau à grille	22 - Bardage acier	22 - Bardage acier
05 - Dallage béton	23 - Doublage acoustique	23 - Doublage acoustique
06 - Sable	24 - Garde-corps rabattable	24 - Garde-corps rabattable
07 - Hérissson	25 - Lit de graviers drainant	25 - Lit de graviers drainant
08 - Mur béton	26 - Panneau polycarbonate	26 - Panneau polycarbonate
09 - Couverture aluminium laqué	28 - Bac acier double peau	28 - Bac acier double peau
10 - Echelle à crinoline	29 - Dôme lumineux	29 - Dôme lumineux
11 - Isolation	30 - Panne acier	30 - Panne acier
12 - Etanchéité autoprotégée	31 - Bac acier	31 - Bac acier
13 - Plancher béton	32 - Ferme treillis acier	32 - Ferme treillis acier
14 - Film	33 - Panneaux rayonnants	33 - Panneaux rayonnants
15 - Plafond	34 - Contre-ossature	34 - Contre-ossature
16 - Ensemble vitré	35 - Bavette	35 - Bavette
17 - Mur maçonnée	36 - Isolant enduit	36 - Isolant enduit
18 - Cloison placo	37 - Structure acier	37 - Structure acier