



COUPE AA
1/10

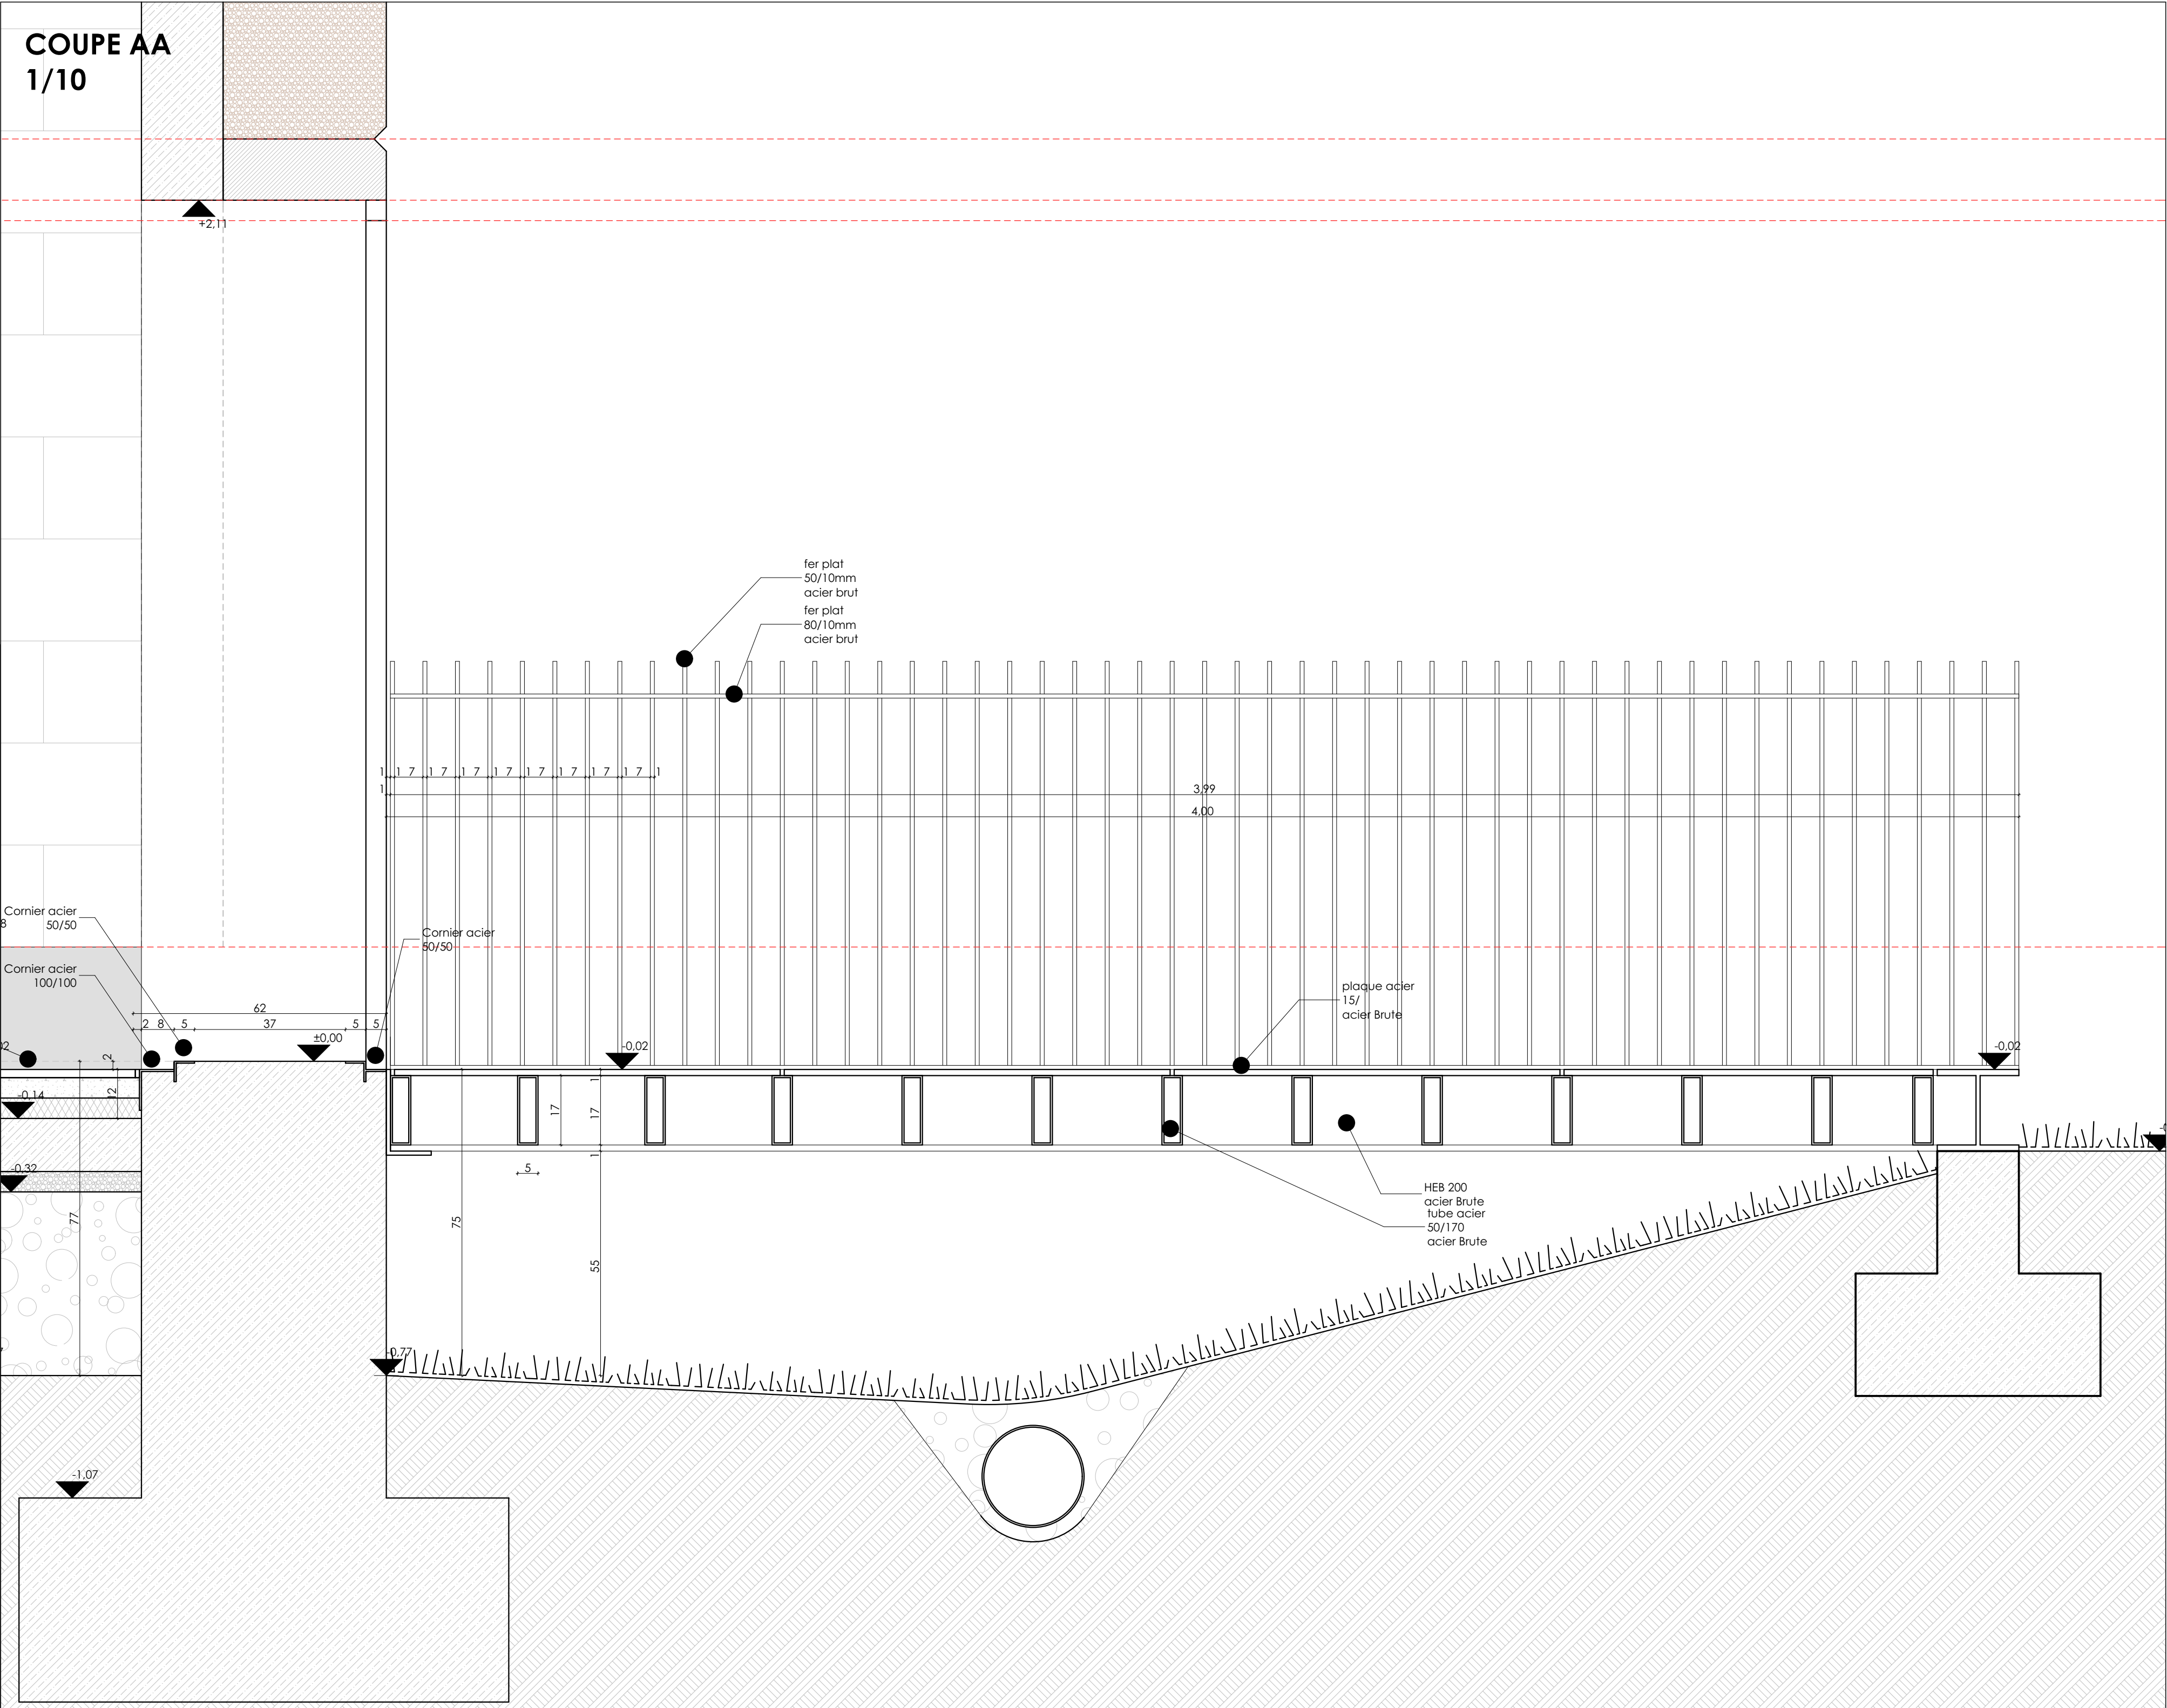

PLAN
1/10

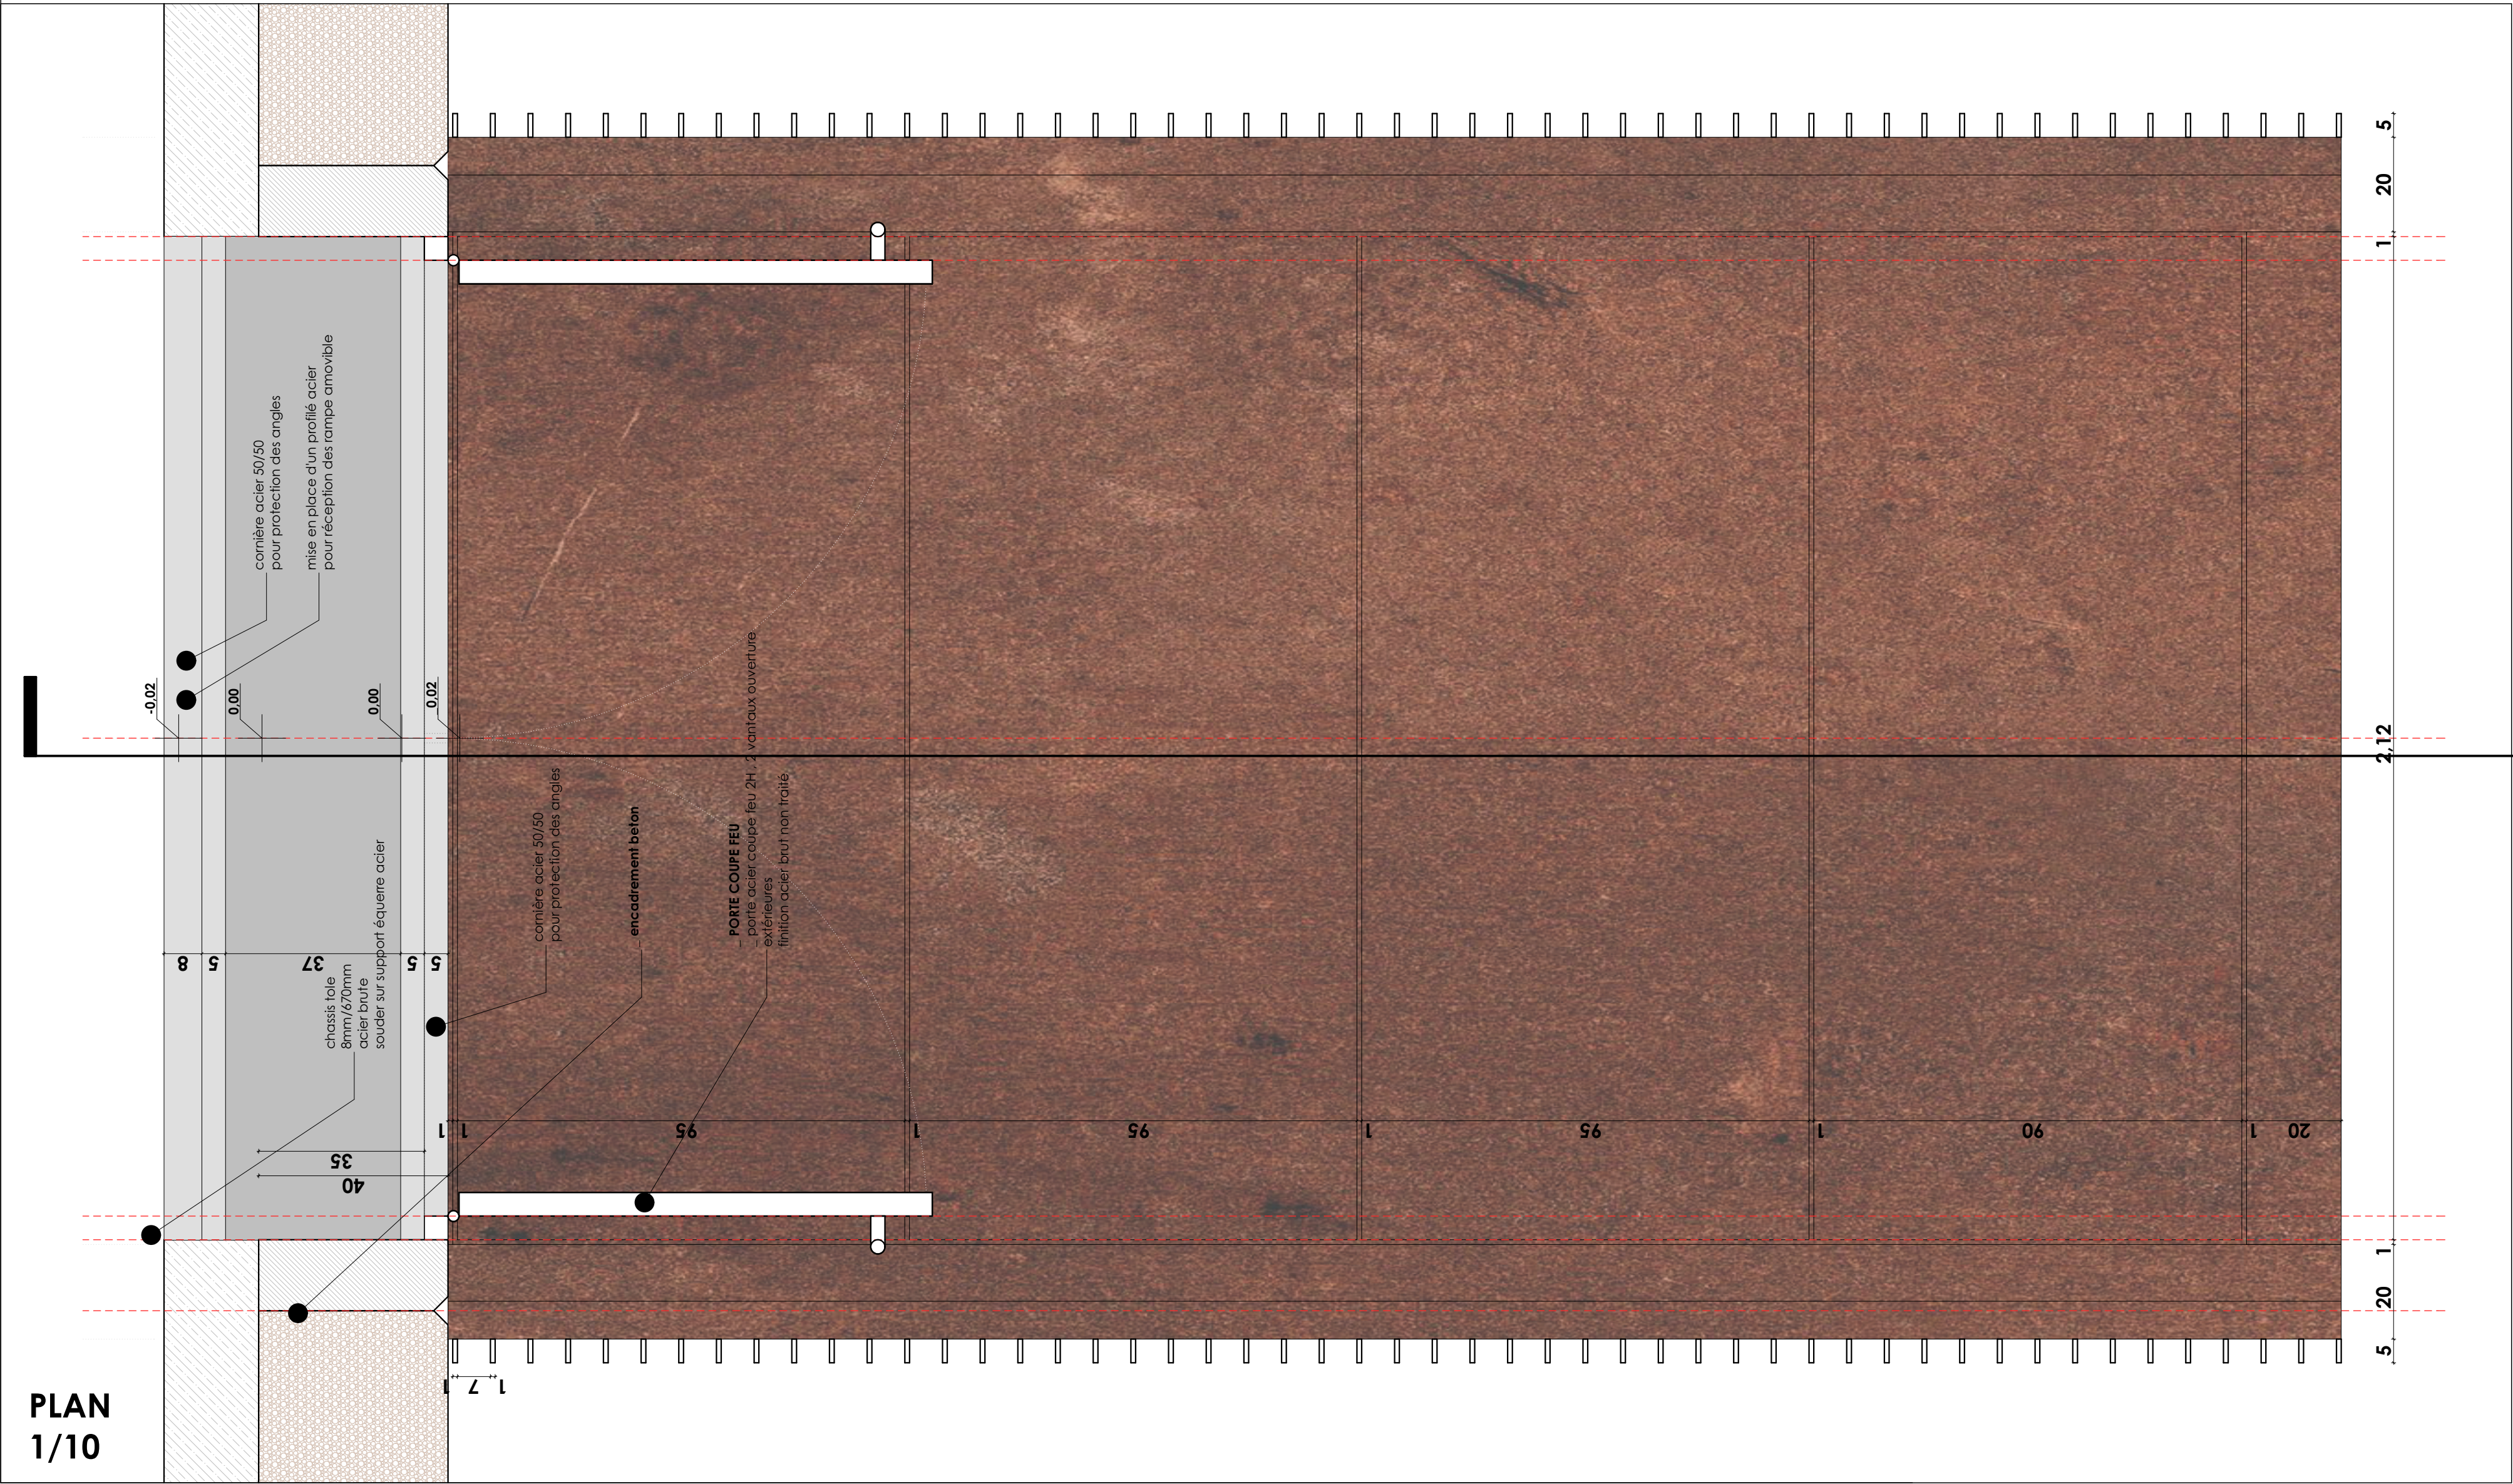

ELEVATION PORTE
1/10



MODIFICATIONS
14 09 2018

- suppression ouverture des men. est cote passerelle
- encadrement béton en périphéries des ouvertures
- modification des chassis de désenfumages
- alim. 380 V supplémentaire cote aire de dépotage
- alim. 220 V supplémentaire cote aire de dépotage
- alim. supplémentaire éclairage extérieures en périphérie du bâtiment
- point d'eau supplémentaire a cote des citernes
- modification du complexe support sous face extérieures
- modification d l'habillage périphérique toiture / couverture
- positionnement système OXO



DOMAINE DE FONTANIÈRE
Fontanière, 17520 ARCHIAC


MAITRISE D'OUVRAGE

GFA DE FONTANIÈRE
17510 ARCHIAC

MAITRISE D'OEUVRE
ARCHITECTE

ATELIERURAL ARCHITECTURES
6 rue du marché
17610 SAINT-SAUVANT, FRANCE
Tel: 06 09 86 50 64
mail: pascal.wilke@atelierural.com

AA

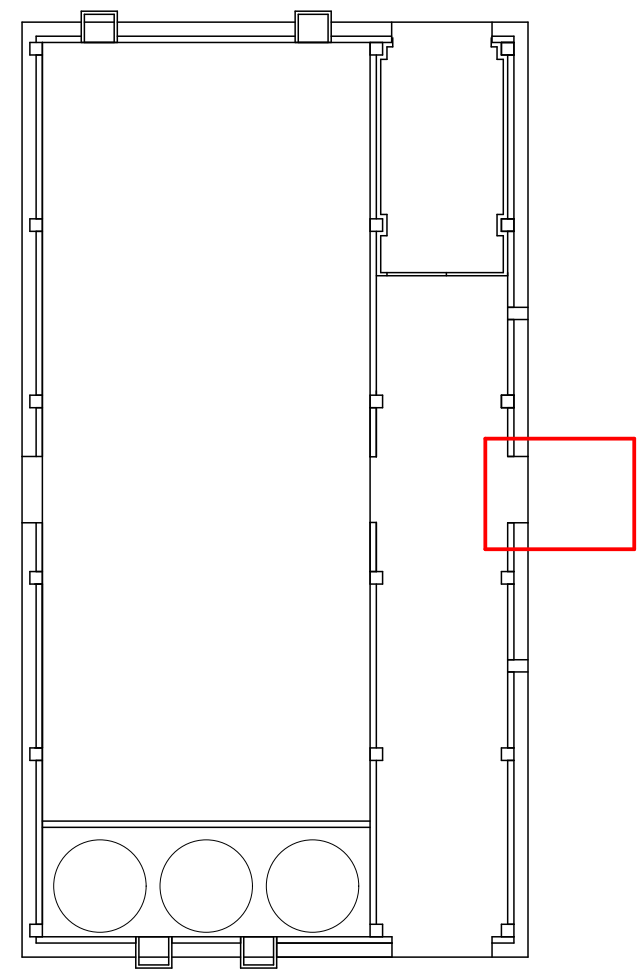

PHASE	
ECHELLE	1/10
DATE	18/06/2018
DESSINE PAR	PW

PRO DETAILS PORTE 03
PASSERELLE

8b