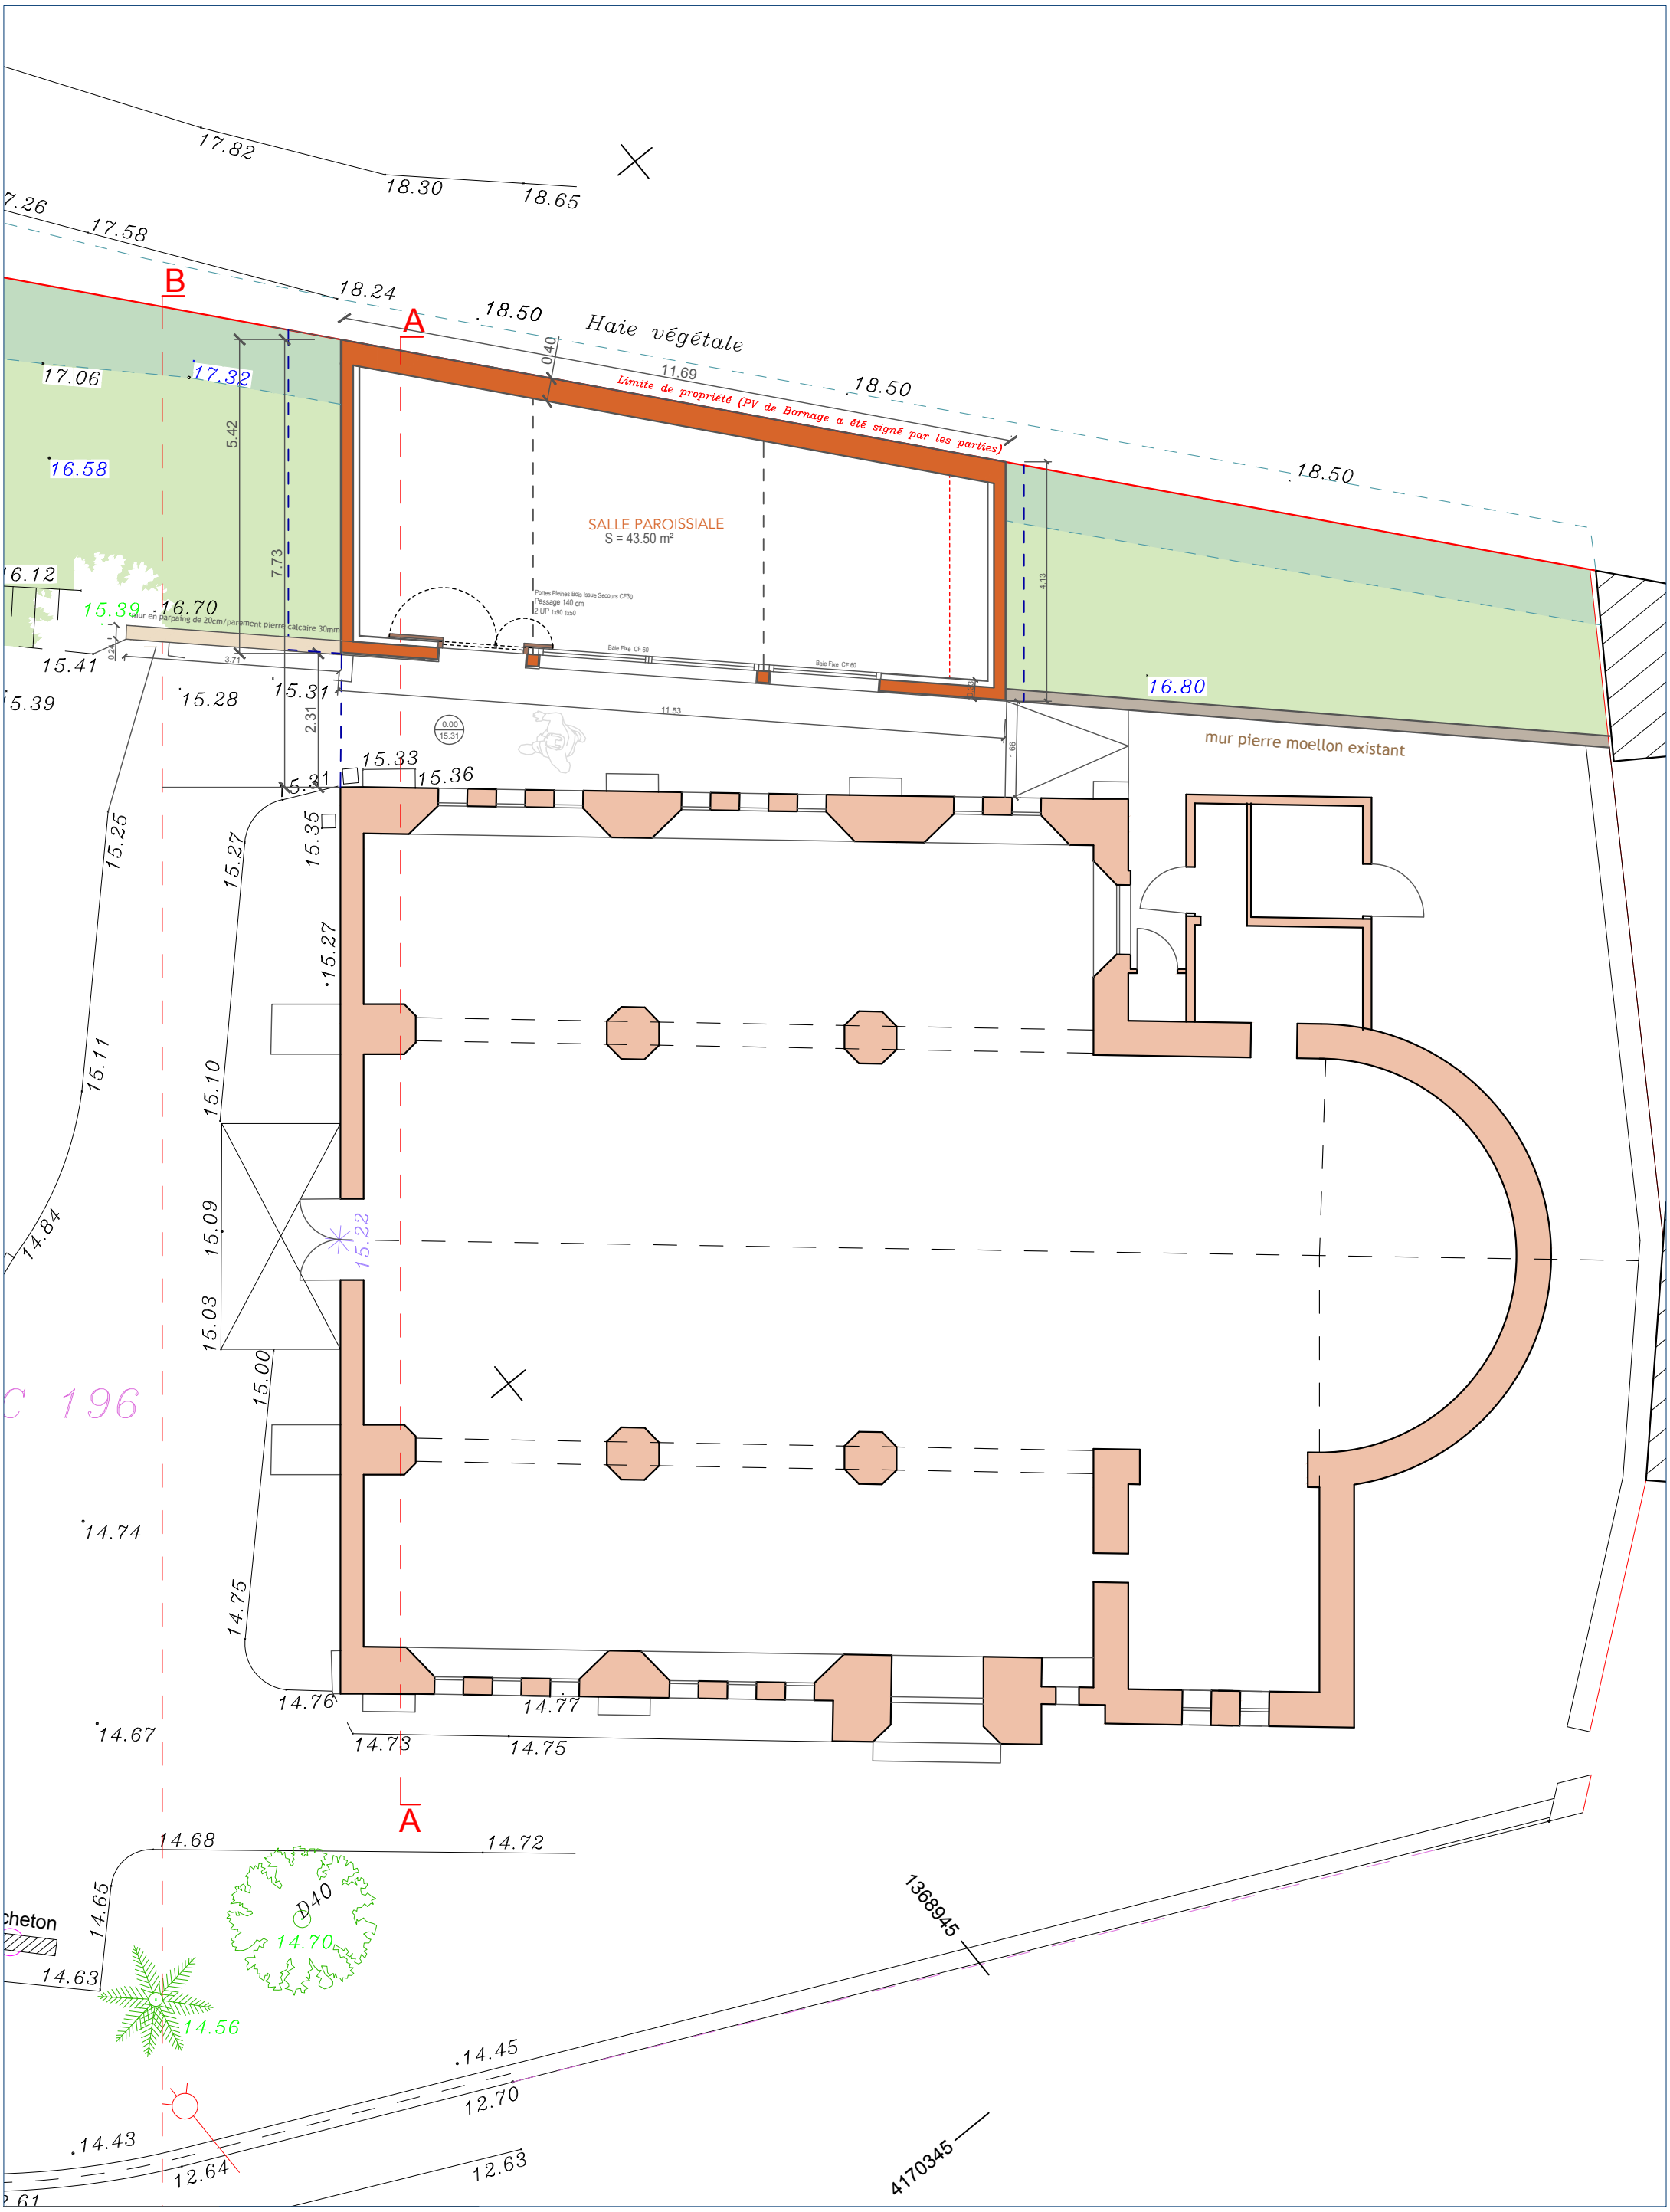

Eglise Protestante Unie du Bassin d'Arcachon et du Nord des Landes
Projet d'une Salle Paroissiale 2 ,rue Anglicane Arcachon
Rez-de-Chaussée

02/05/2022
1/100°
A3