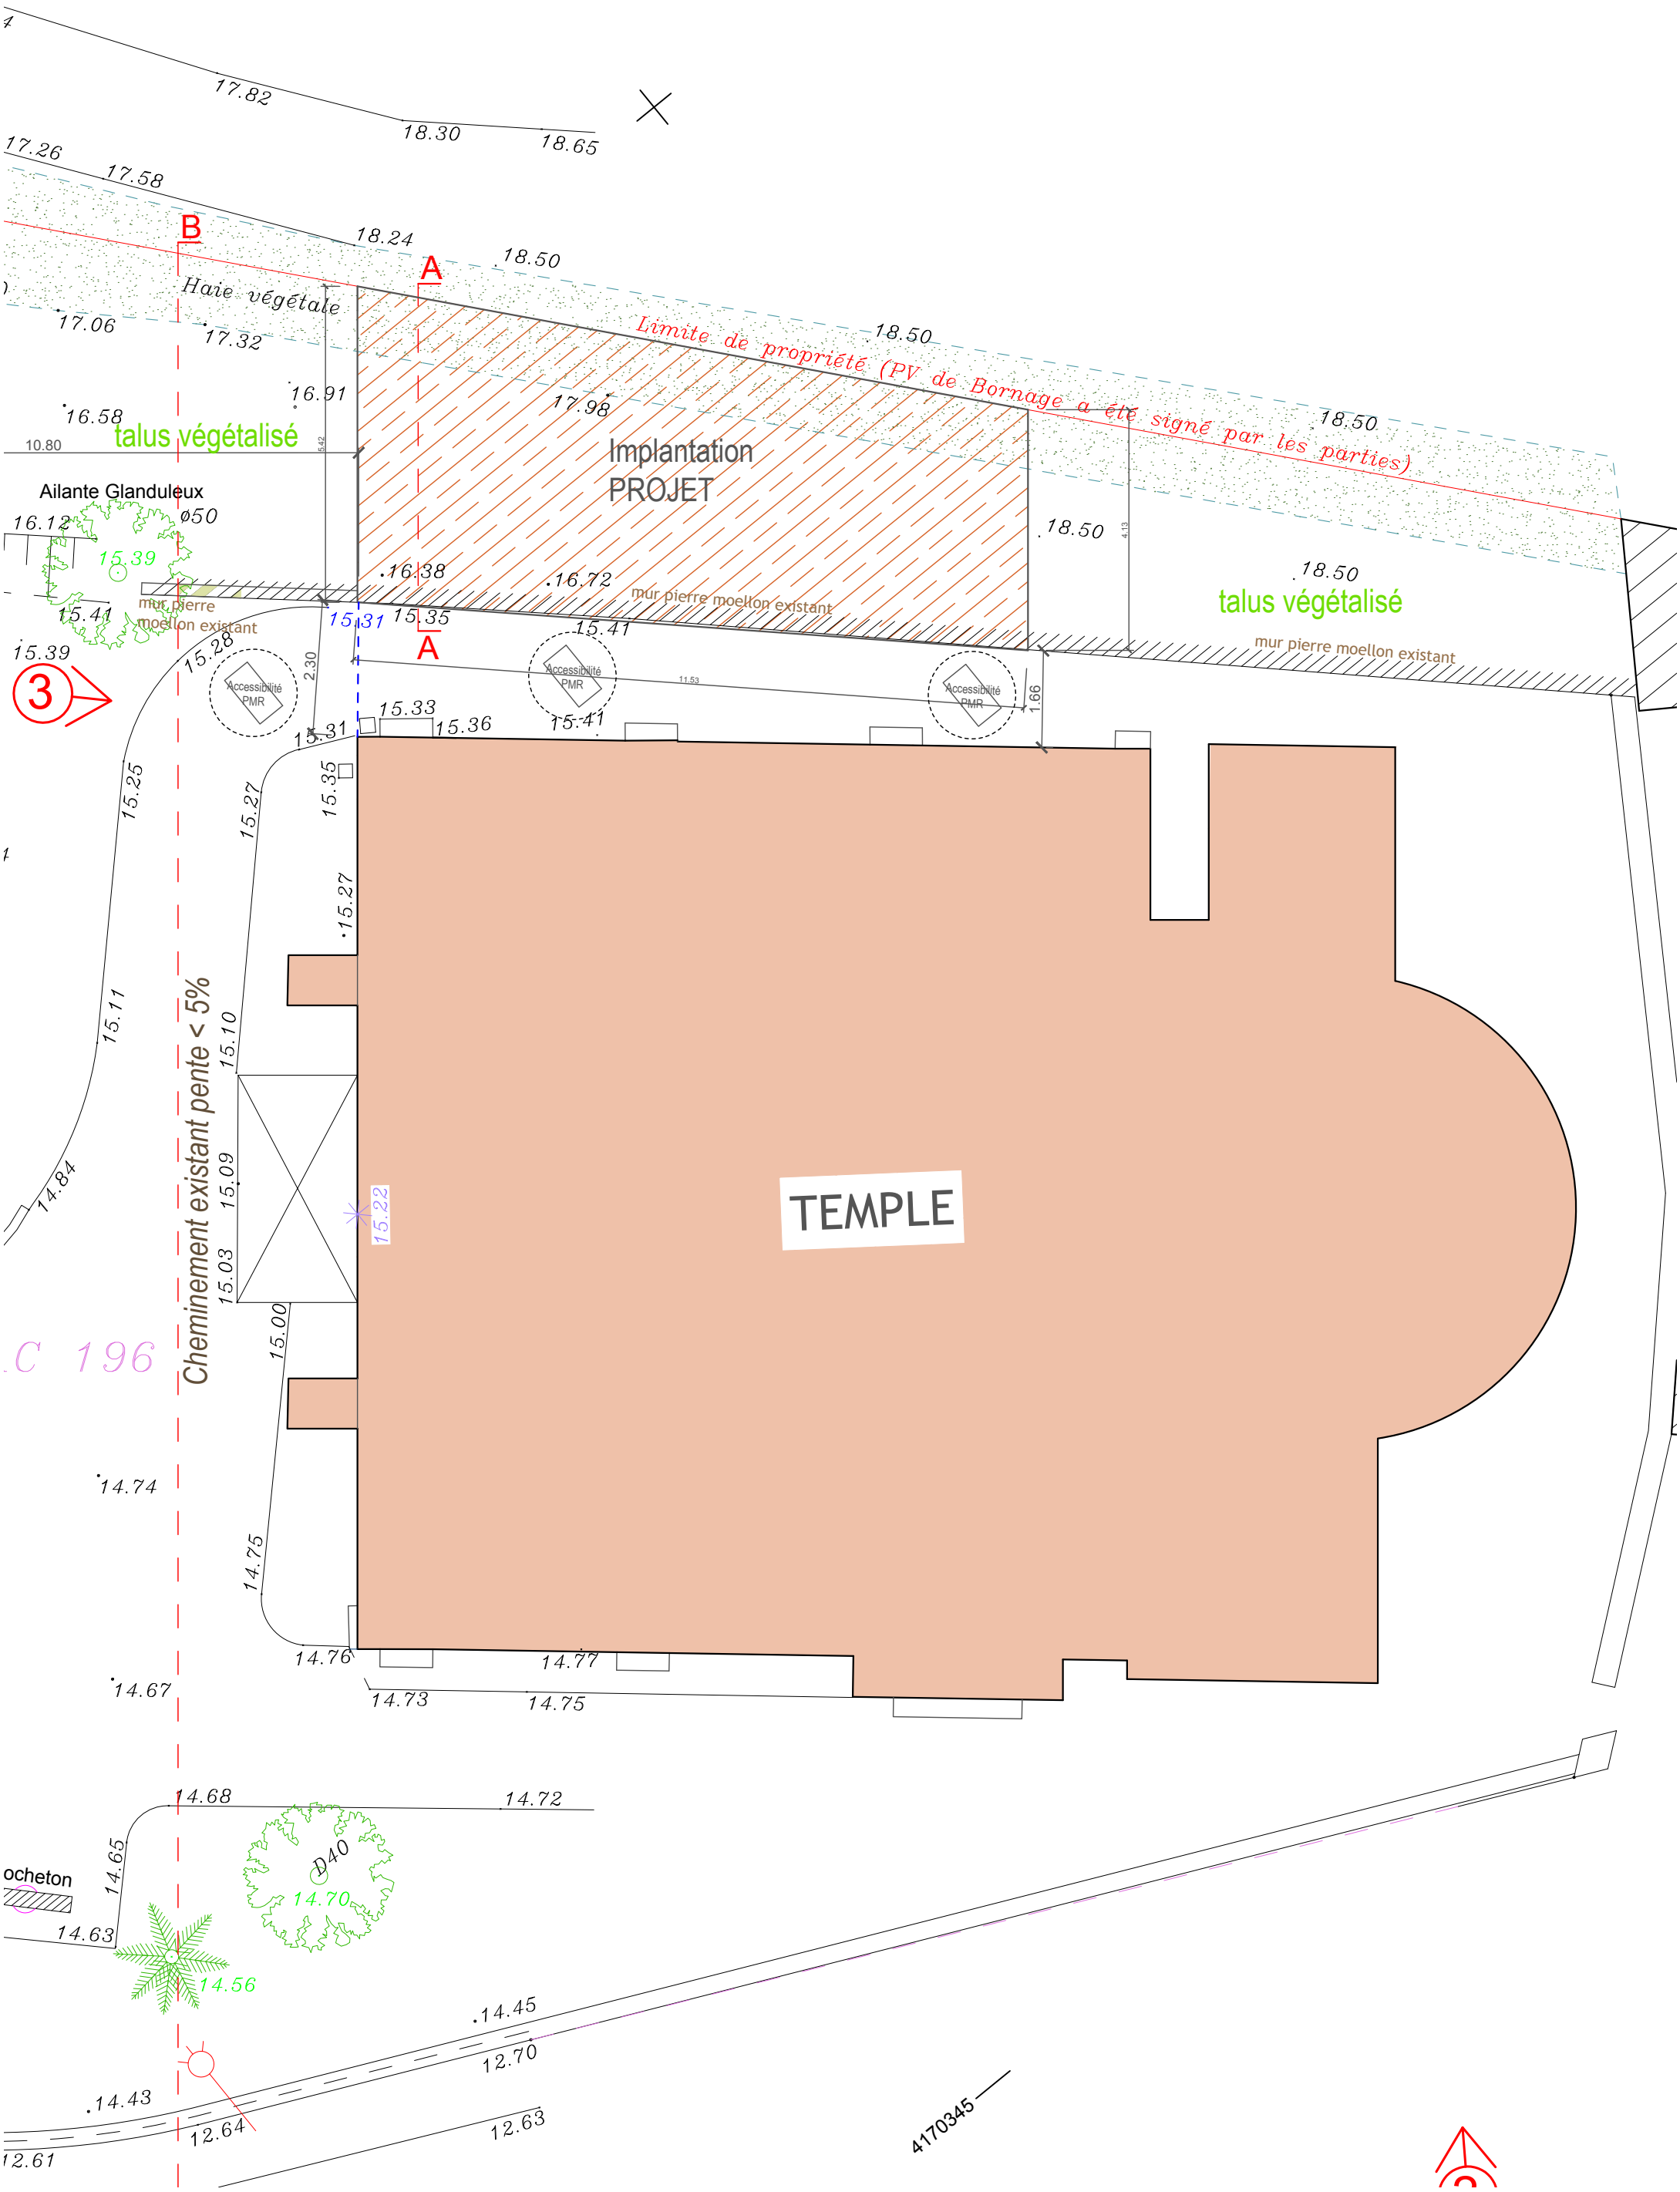

Eglise Protestante Unie du Bassin d'Arcachon et du Nord des Landes
Projet d'une Salle Paroissiale 2 ,rue Anglicane Arcachon
Plan d'Implantation du Projet

02/05/2022
1/100°
A3