

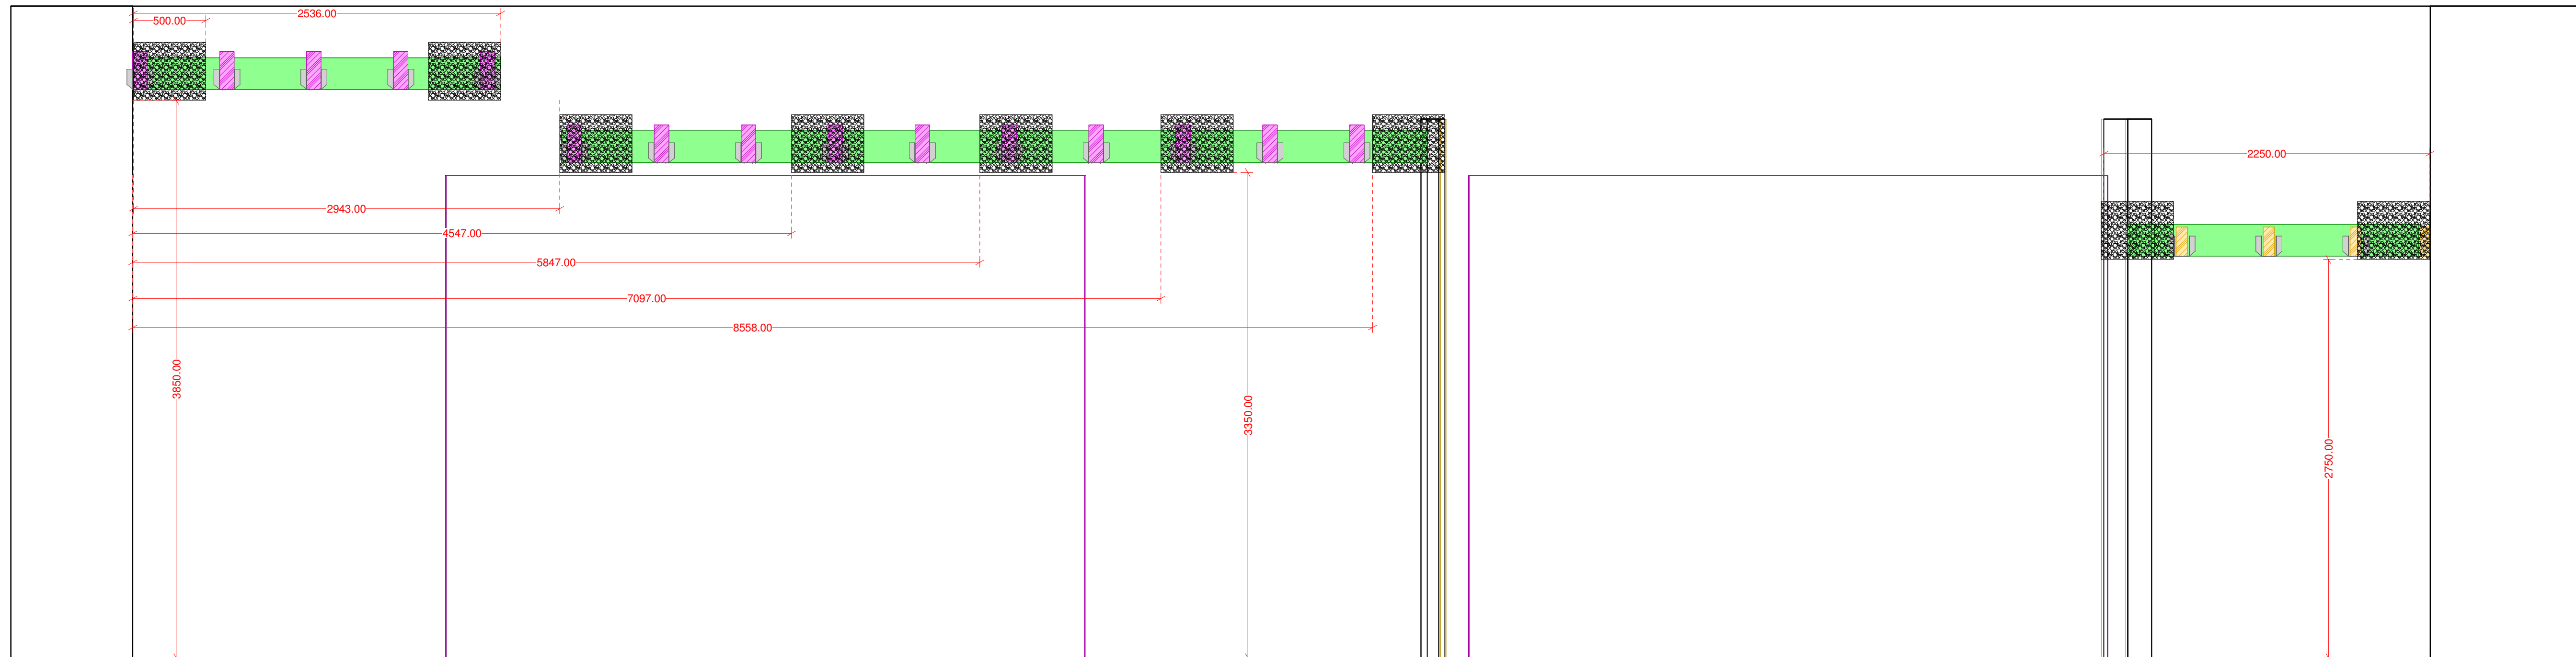
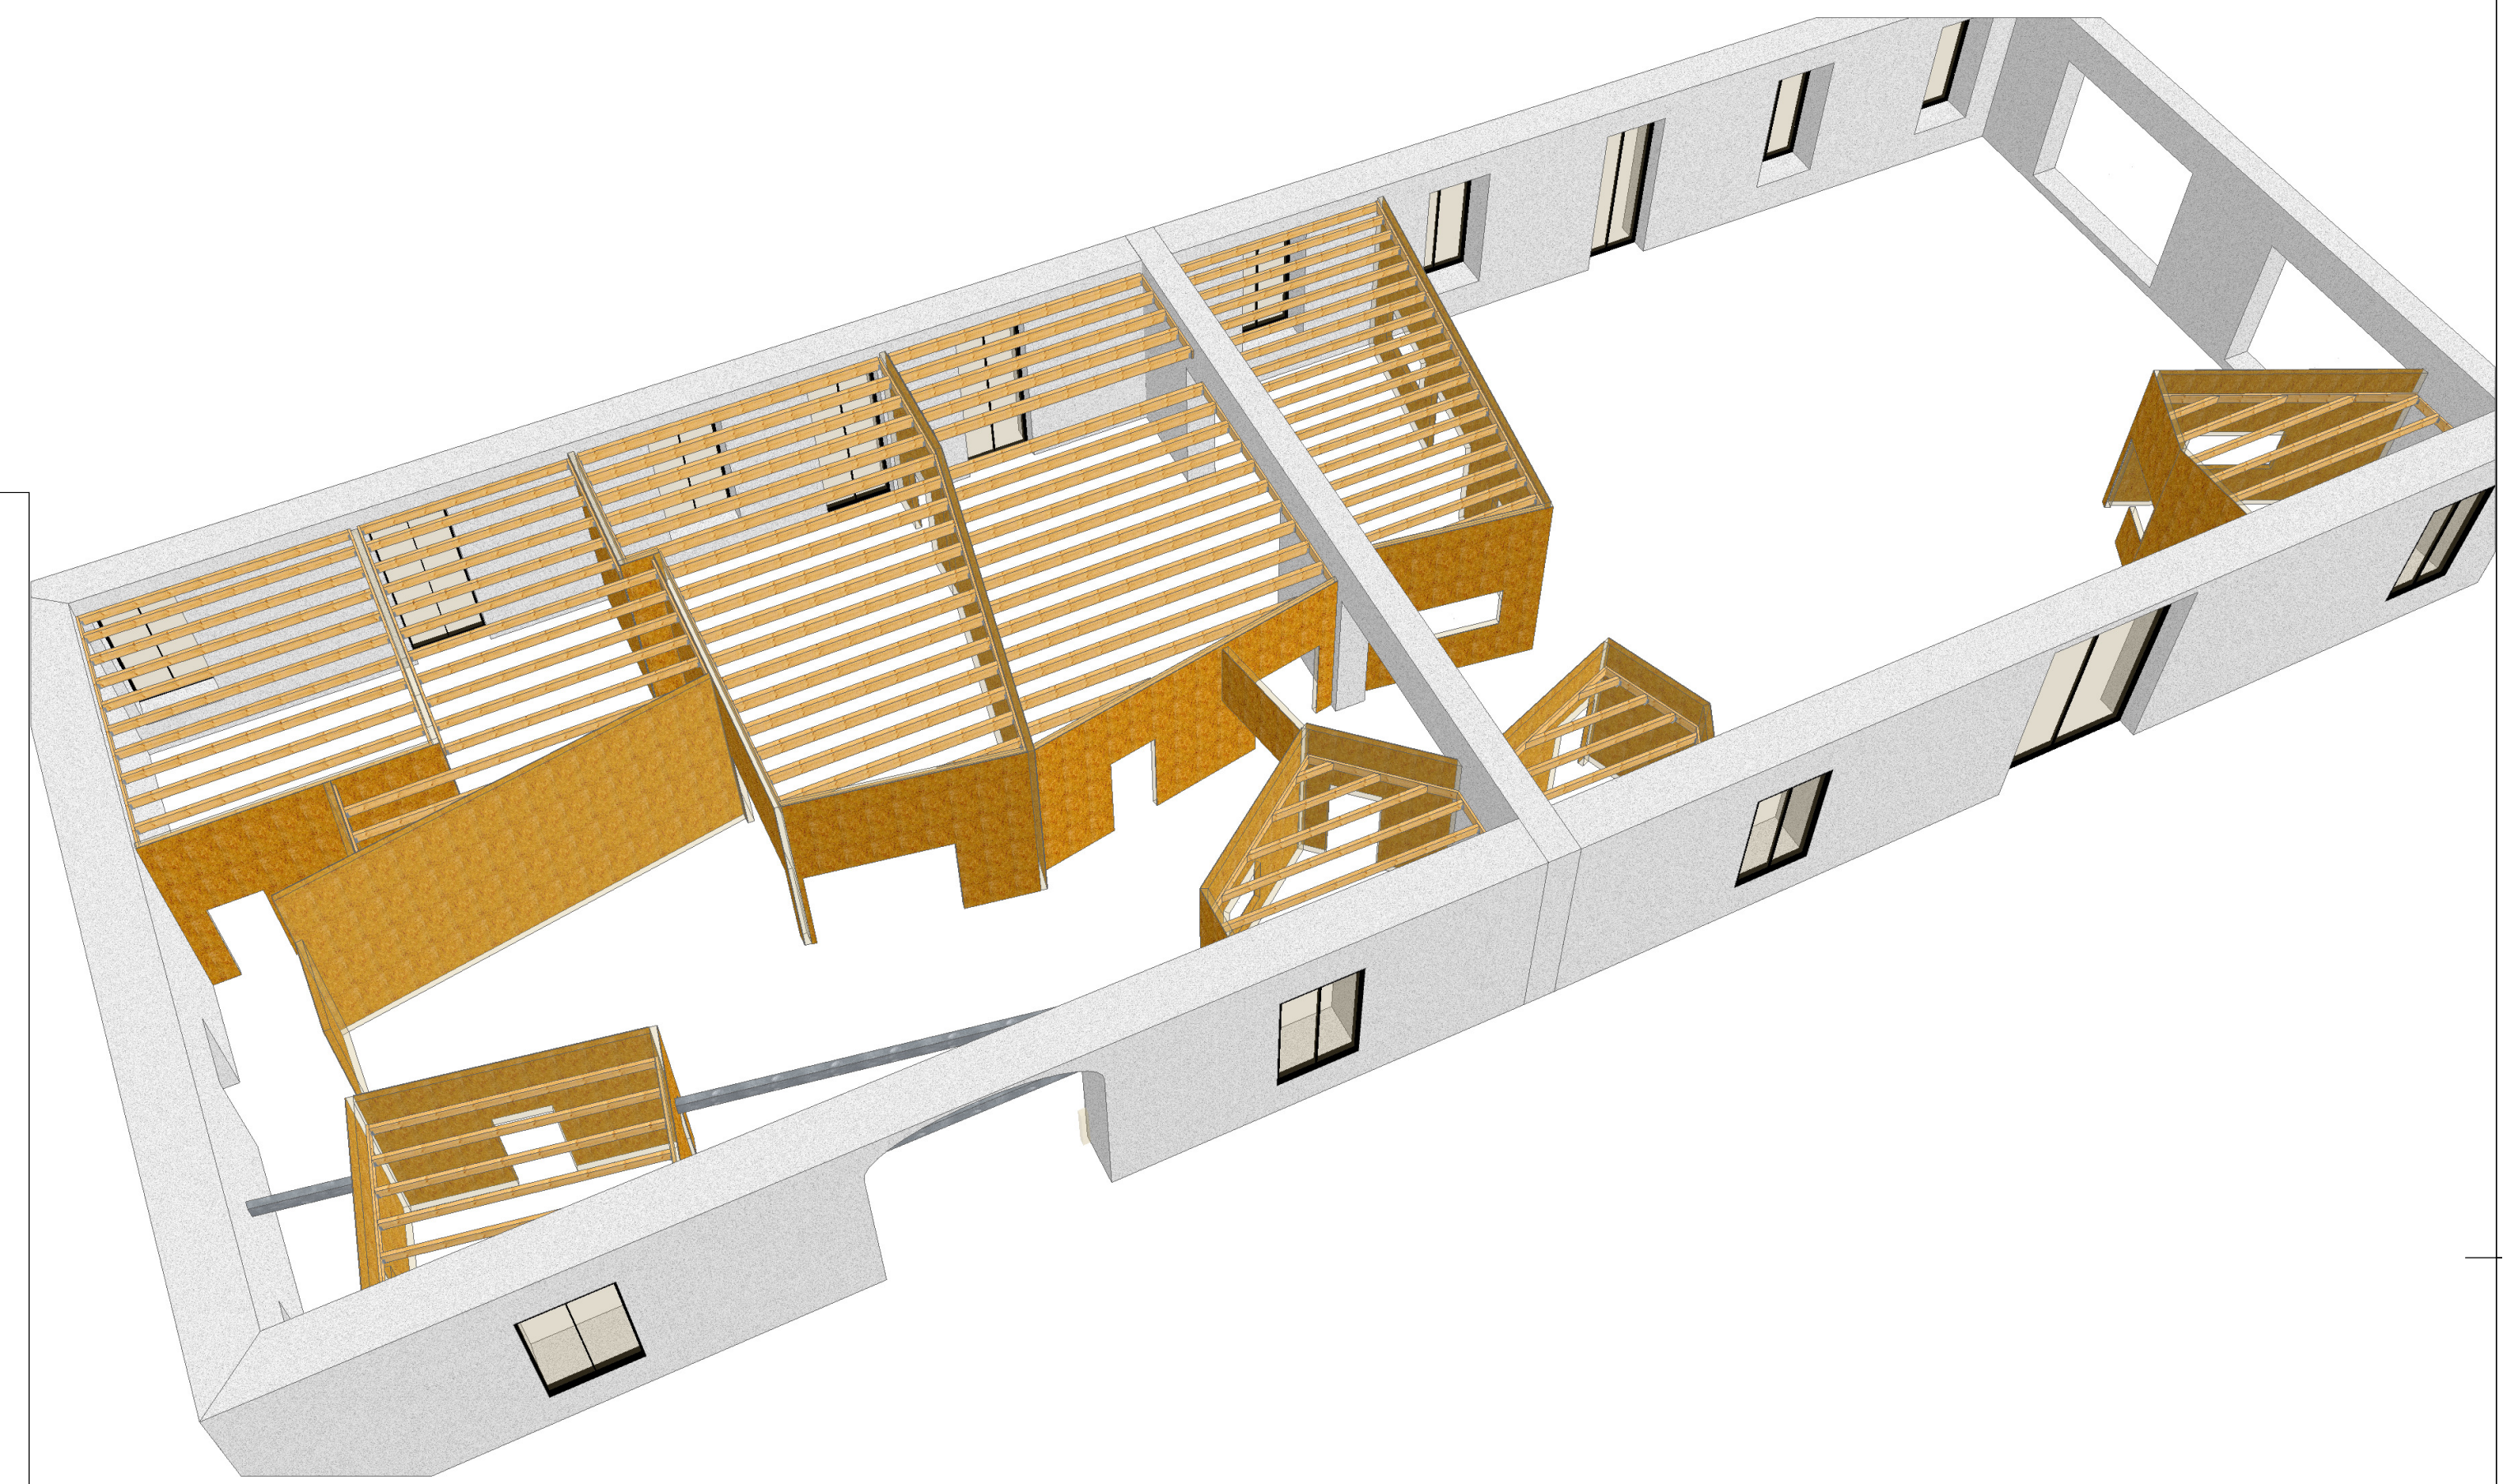
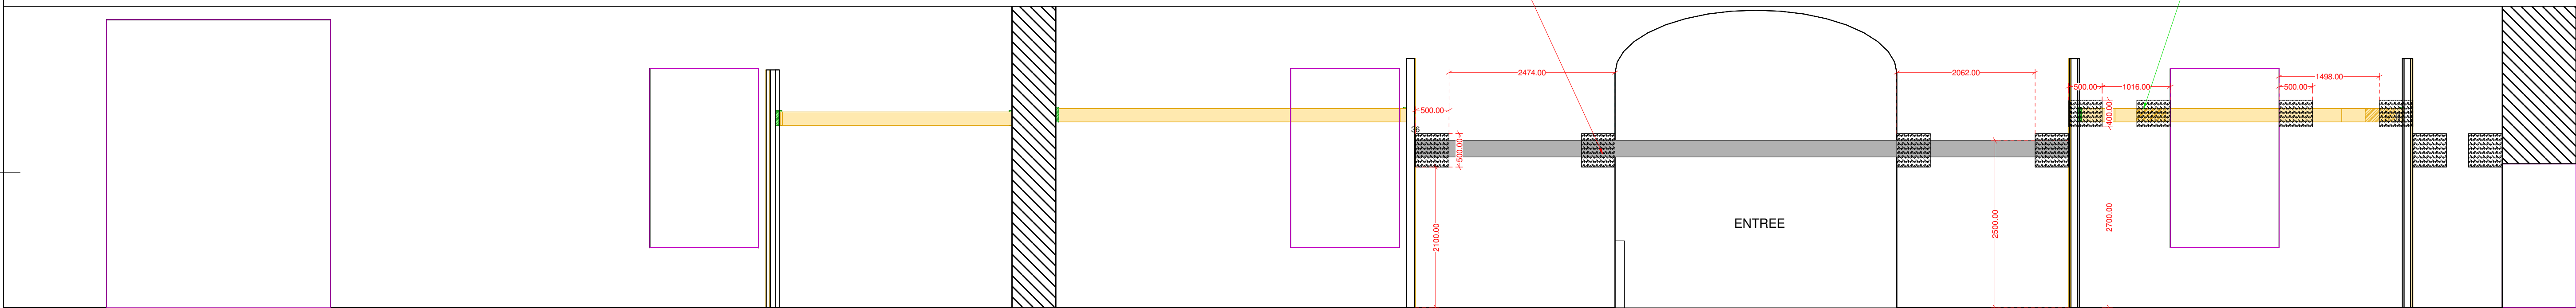


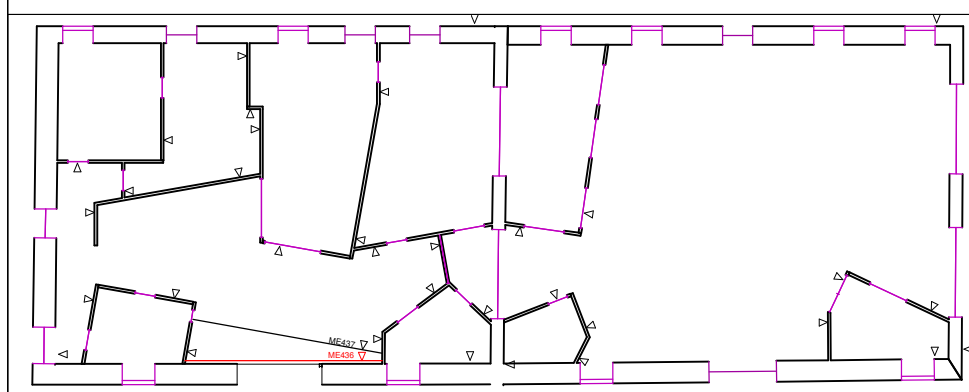

Coupe : KK

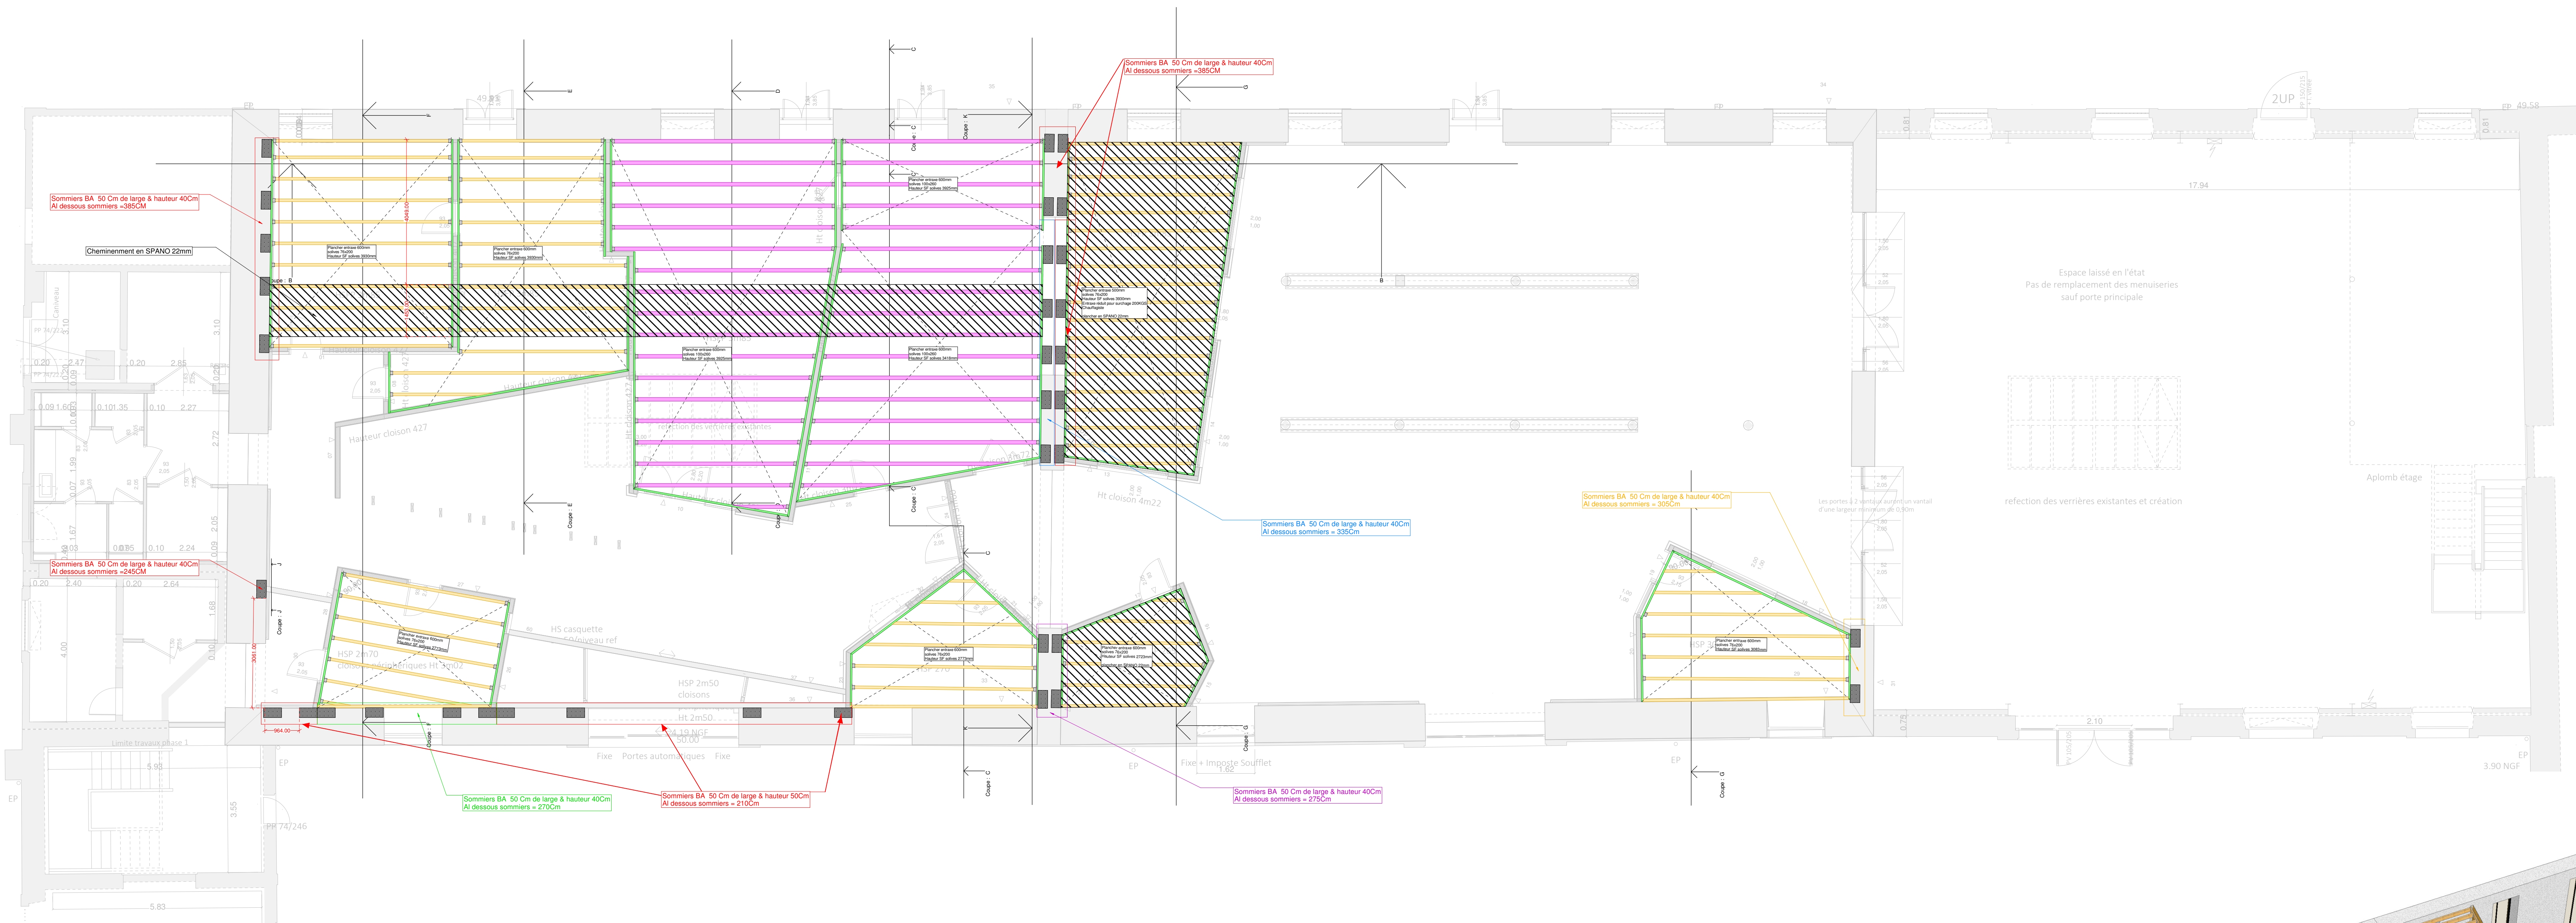

AEC BOIS
11, Rue du soleil - Z.A. CROIX FORT
17220 St Médard d'Aunis
Tél.: 05.46.42.20.52

Projet de construction:
TECHNOPOLE

Maitre d'Ouvrage
Agglomération Rochefort

Maitre d'Oeuvre
Agence OPTIM'Architecture
17300 Rochefort
05 46 88 13 66
architectes@optimarchi.com

Bureau d'étude
BAG
7, Rue du Bois d'Huré
Bâtiment B - Entrée C
17140 LAGORD
05 46 30 54 14
agnes.herbretreau@bag17.com

Numéro du projet: **1**

Nom du plan: **Plancher & réservations GO**

Dessinateur: **Rodolphe M.**

Version: **06/02/2019**

Echelle: **1 : 75.00**

Index	Modifications	Date	Nom
A			
B			
C			
D			
E			
F			
G			
H			
I			