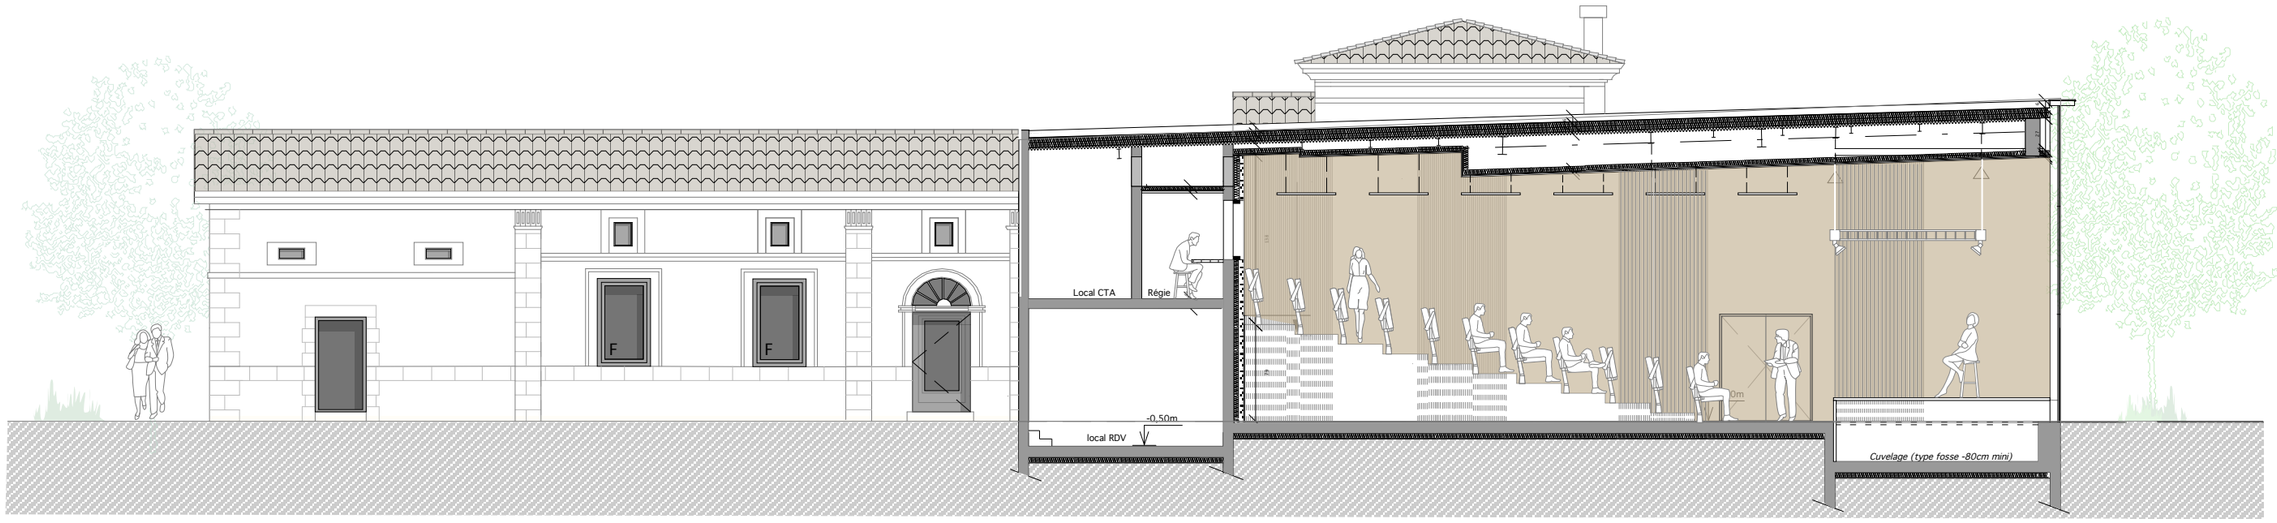
F
F
Local CTA
Régie
-0.50m
local RDV
0m
Cuvelage (type fosse -80cm mini)

F
F
Local CTA
Régie
-0.50m
local RDV
+/-0.00m
Cuvelage (type fosse -80cm mini)