



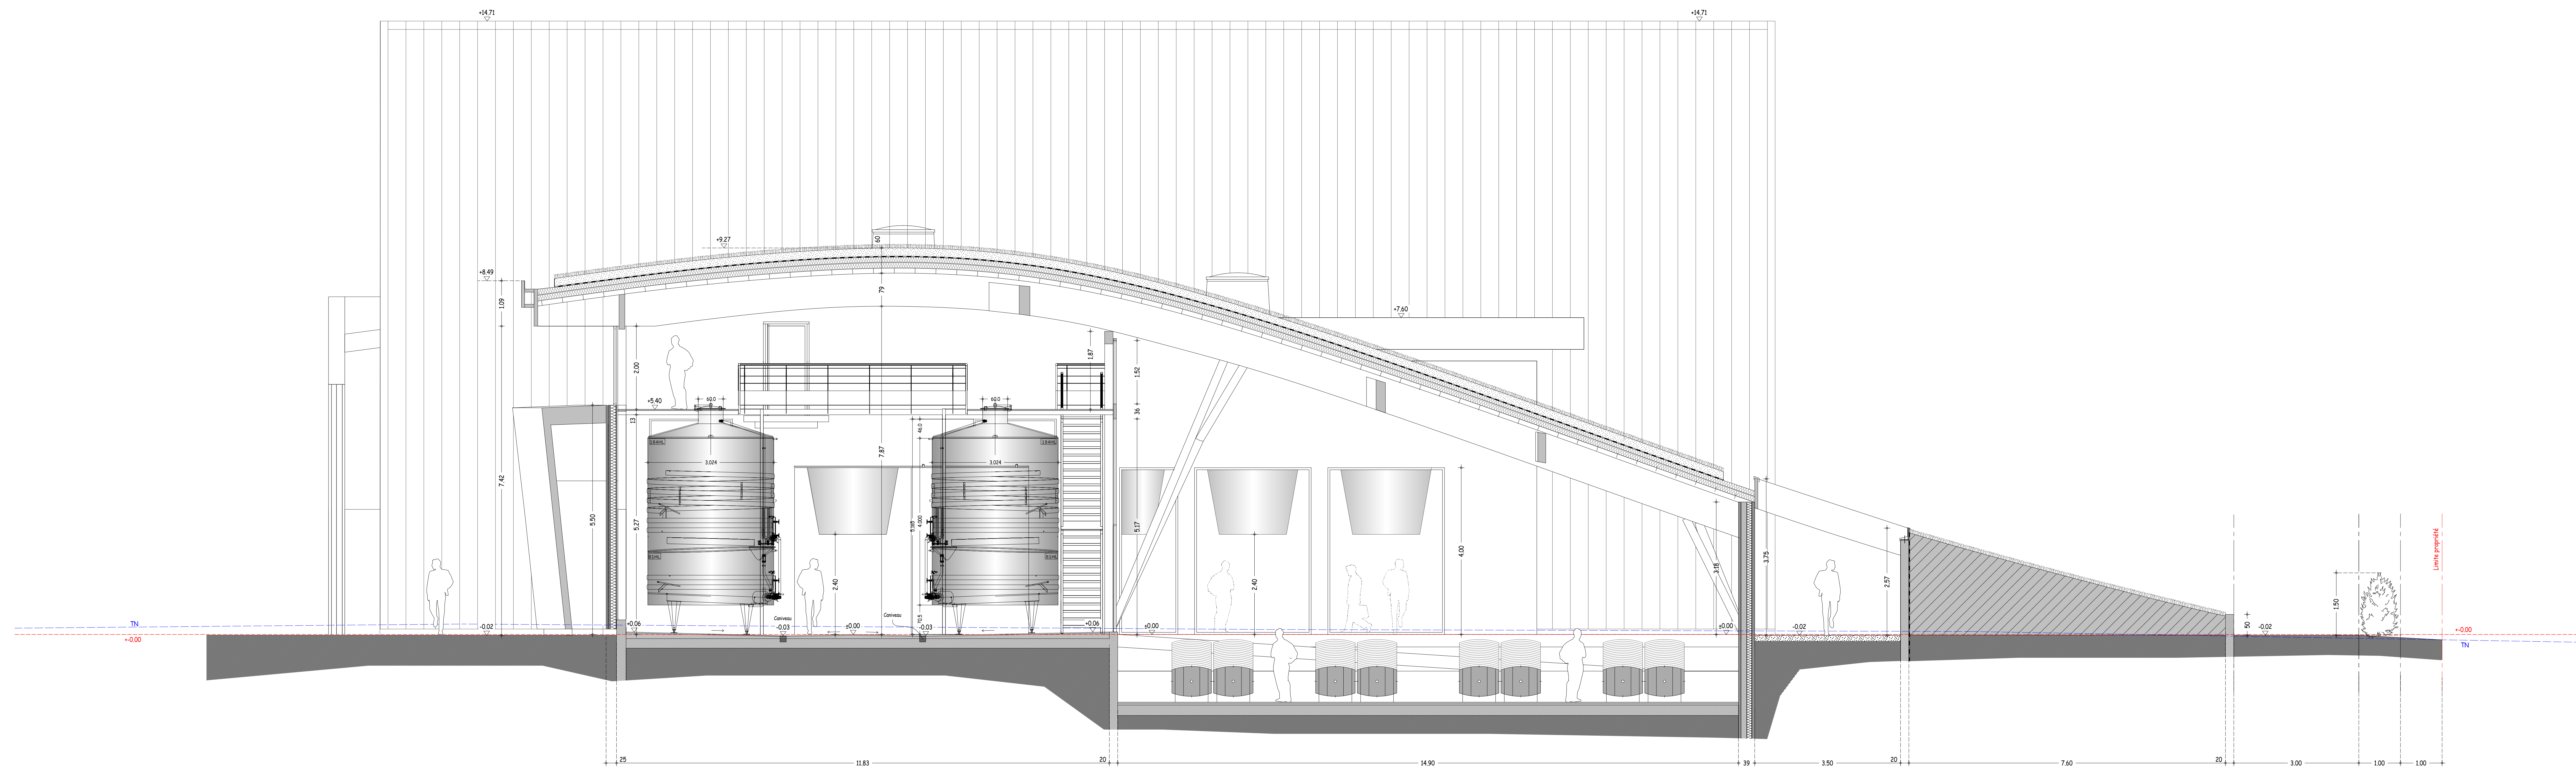

COUPE CC - ECHELLE : 1.50

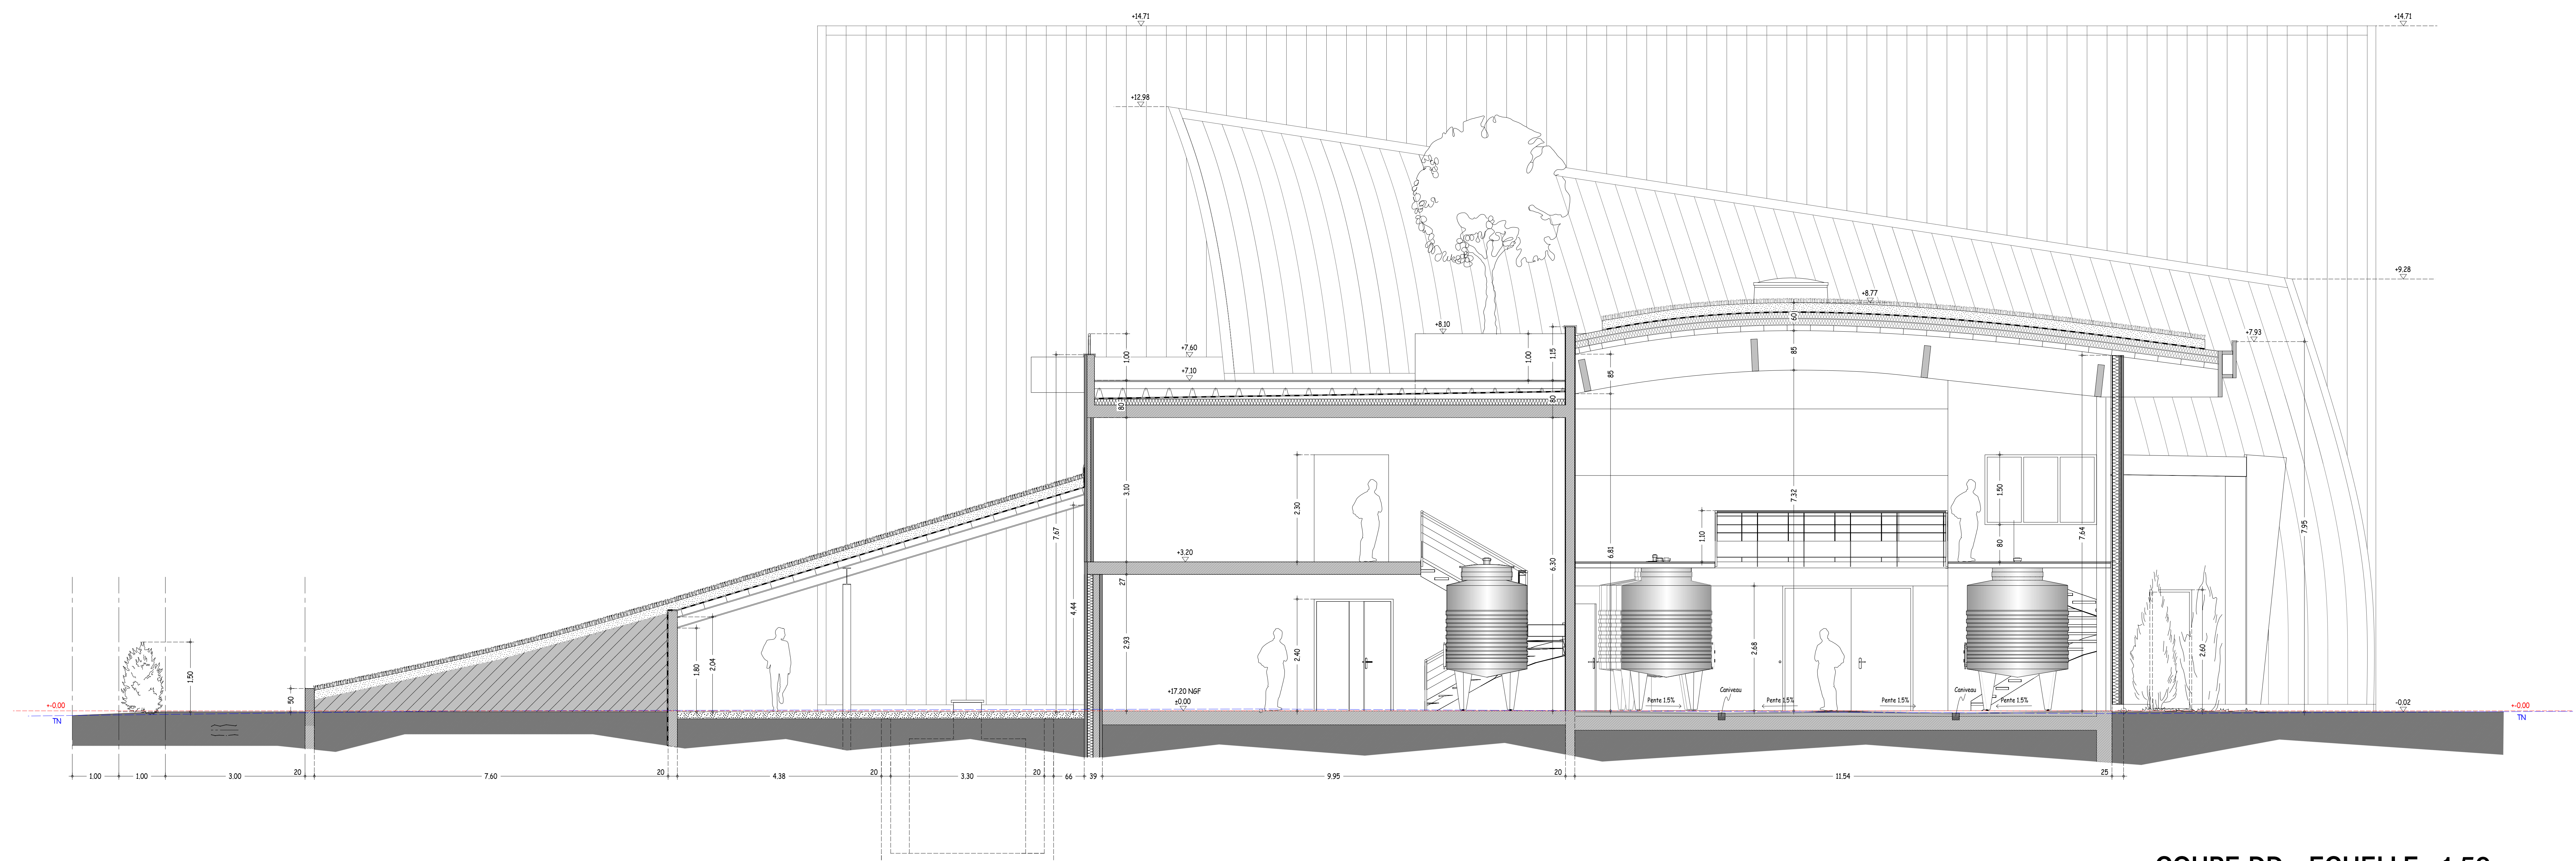

COUPE DD - ECHELLE : 1.50