


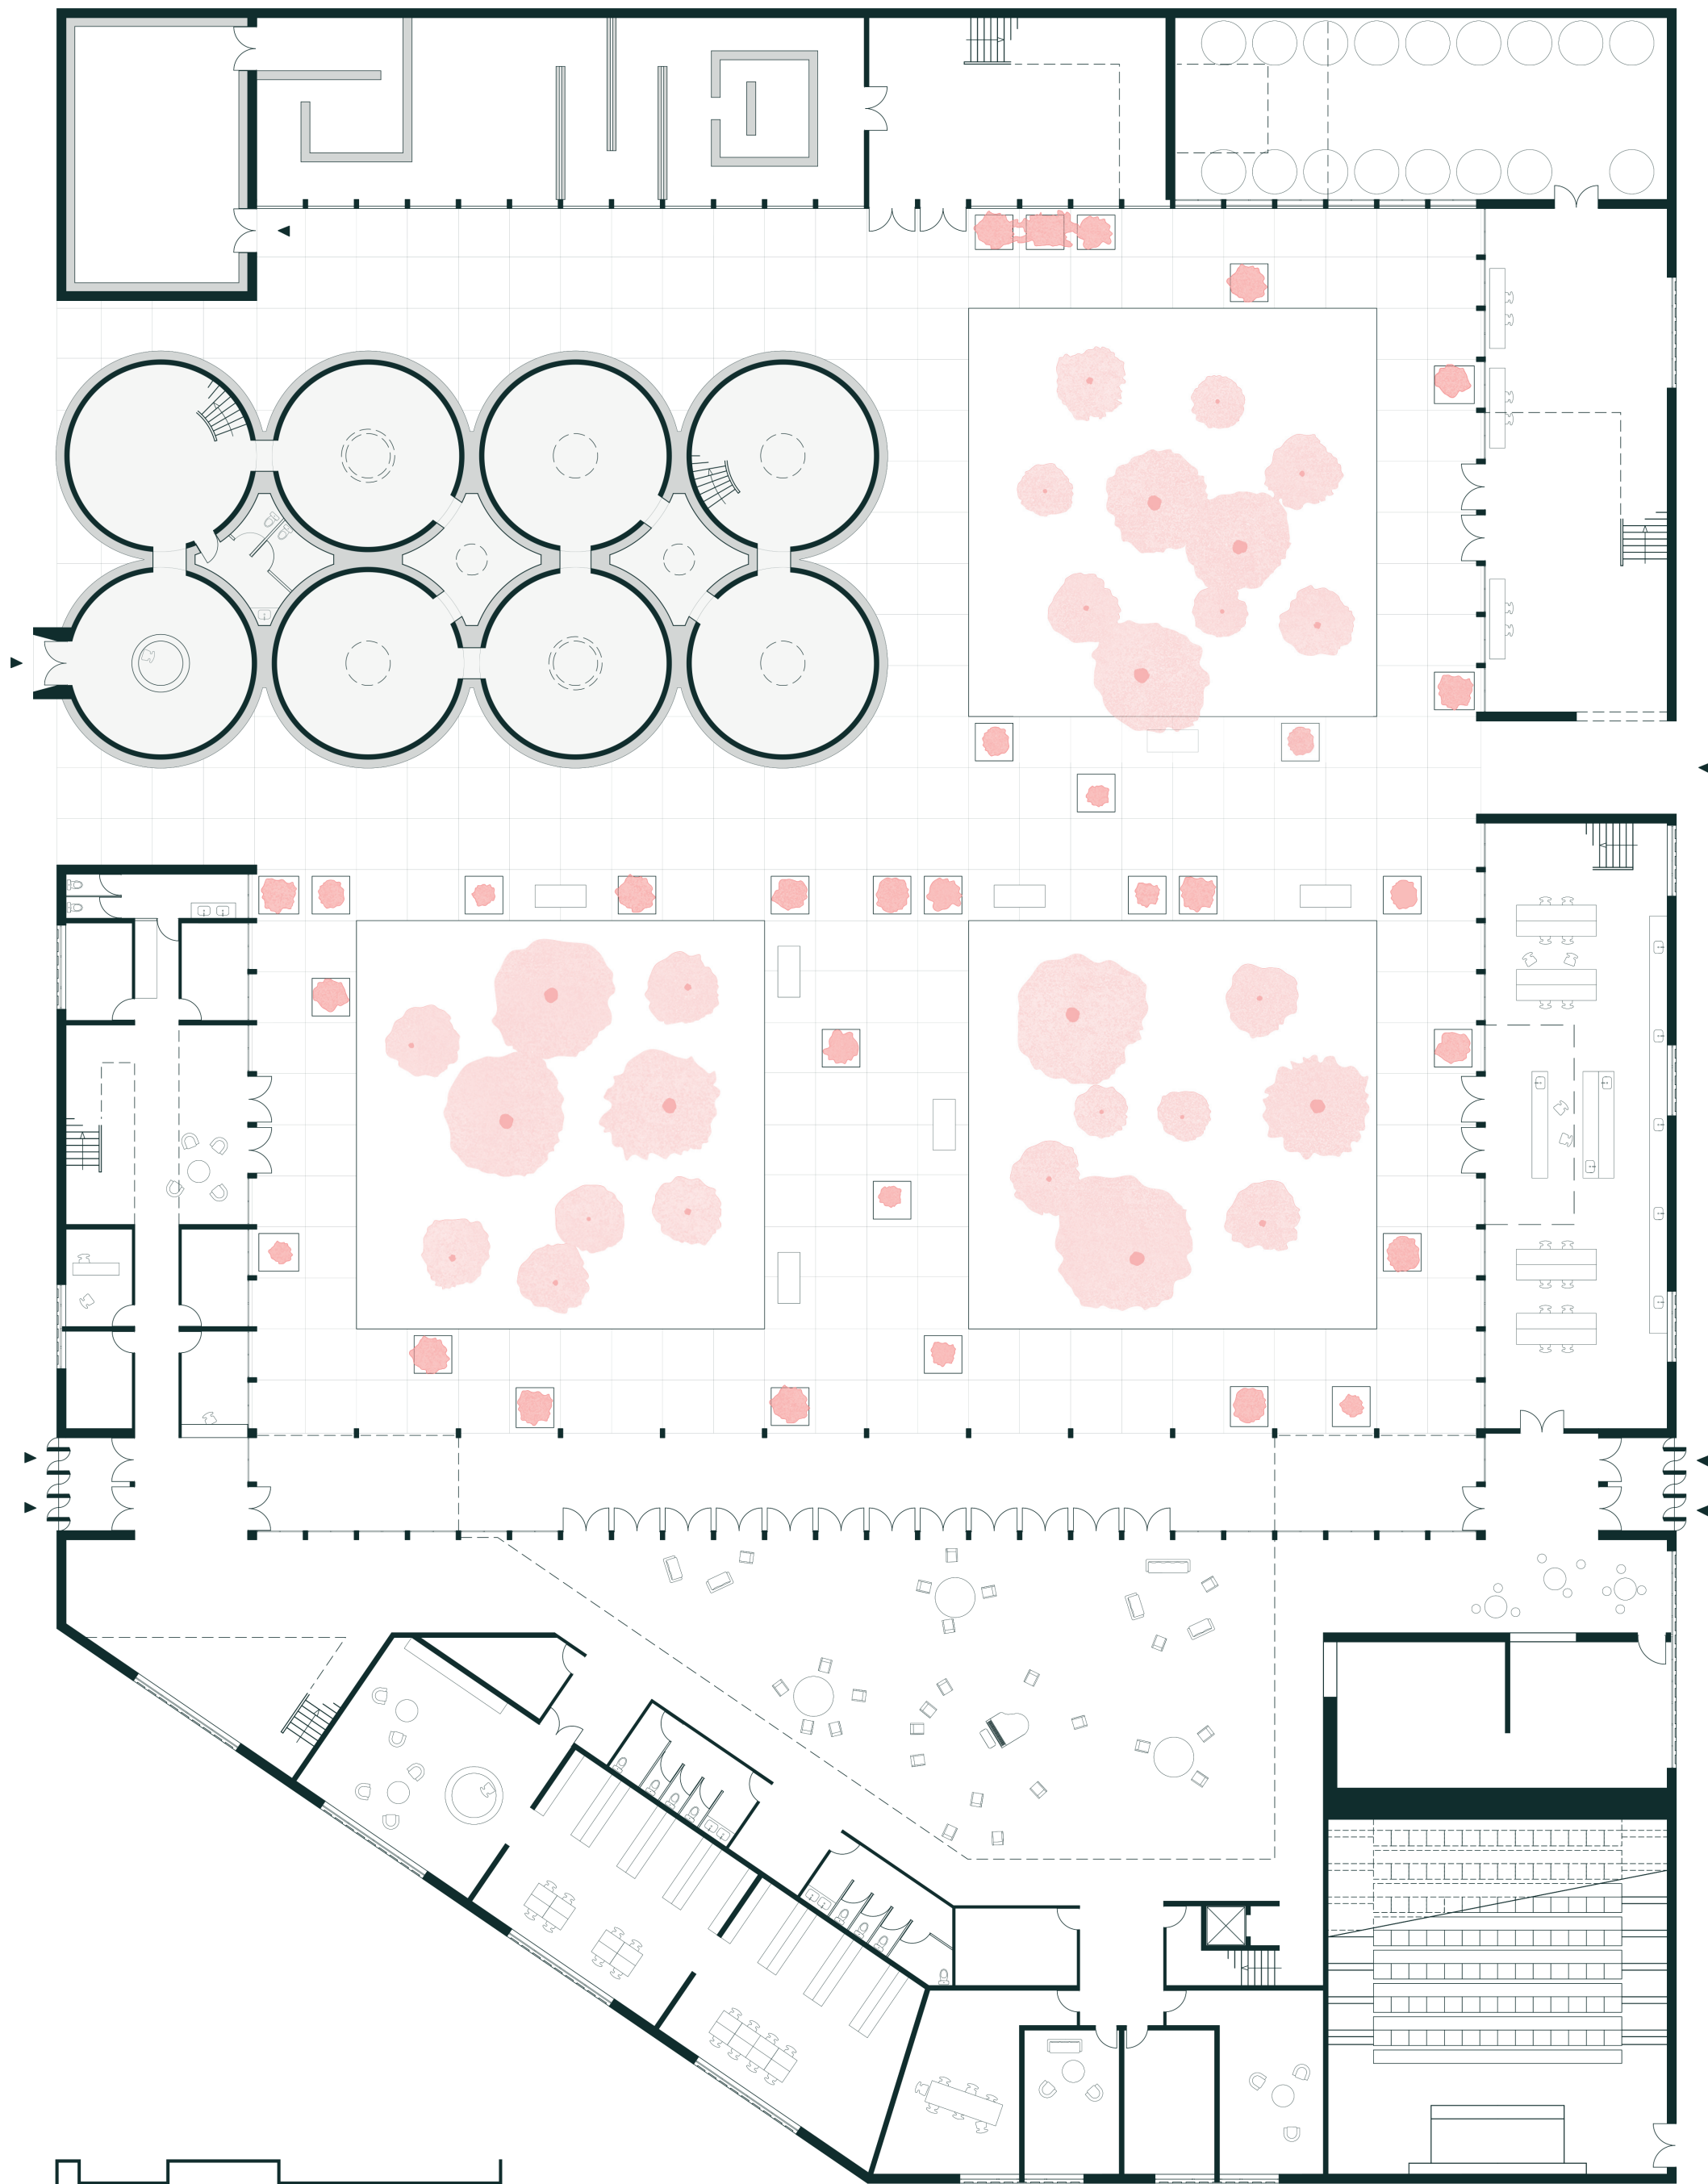

- Plan du rez-de-chaussée -