


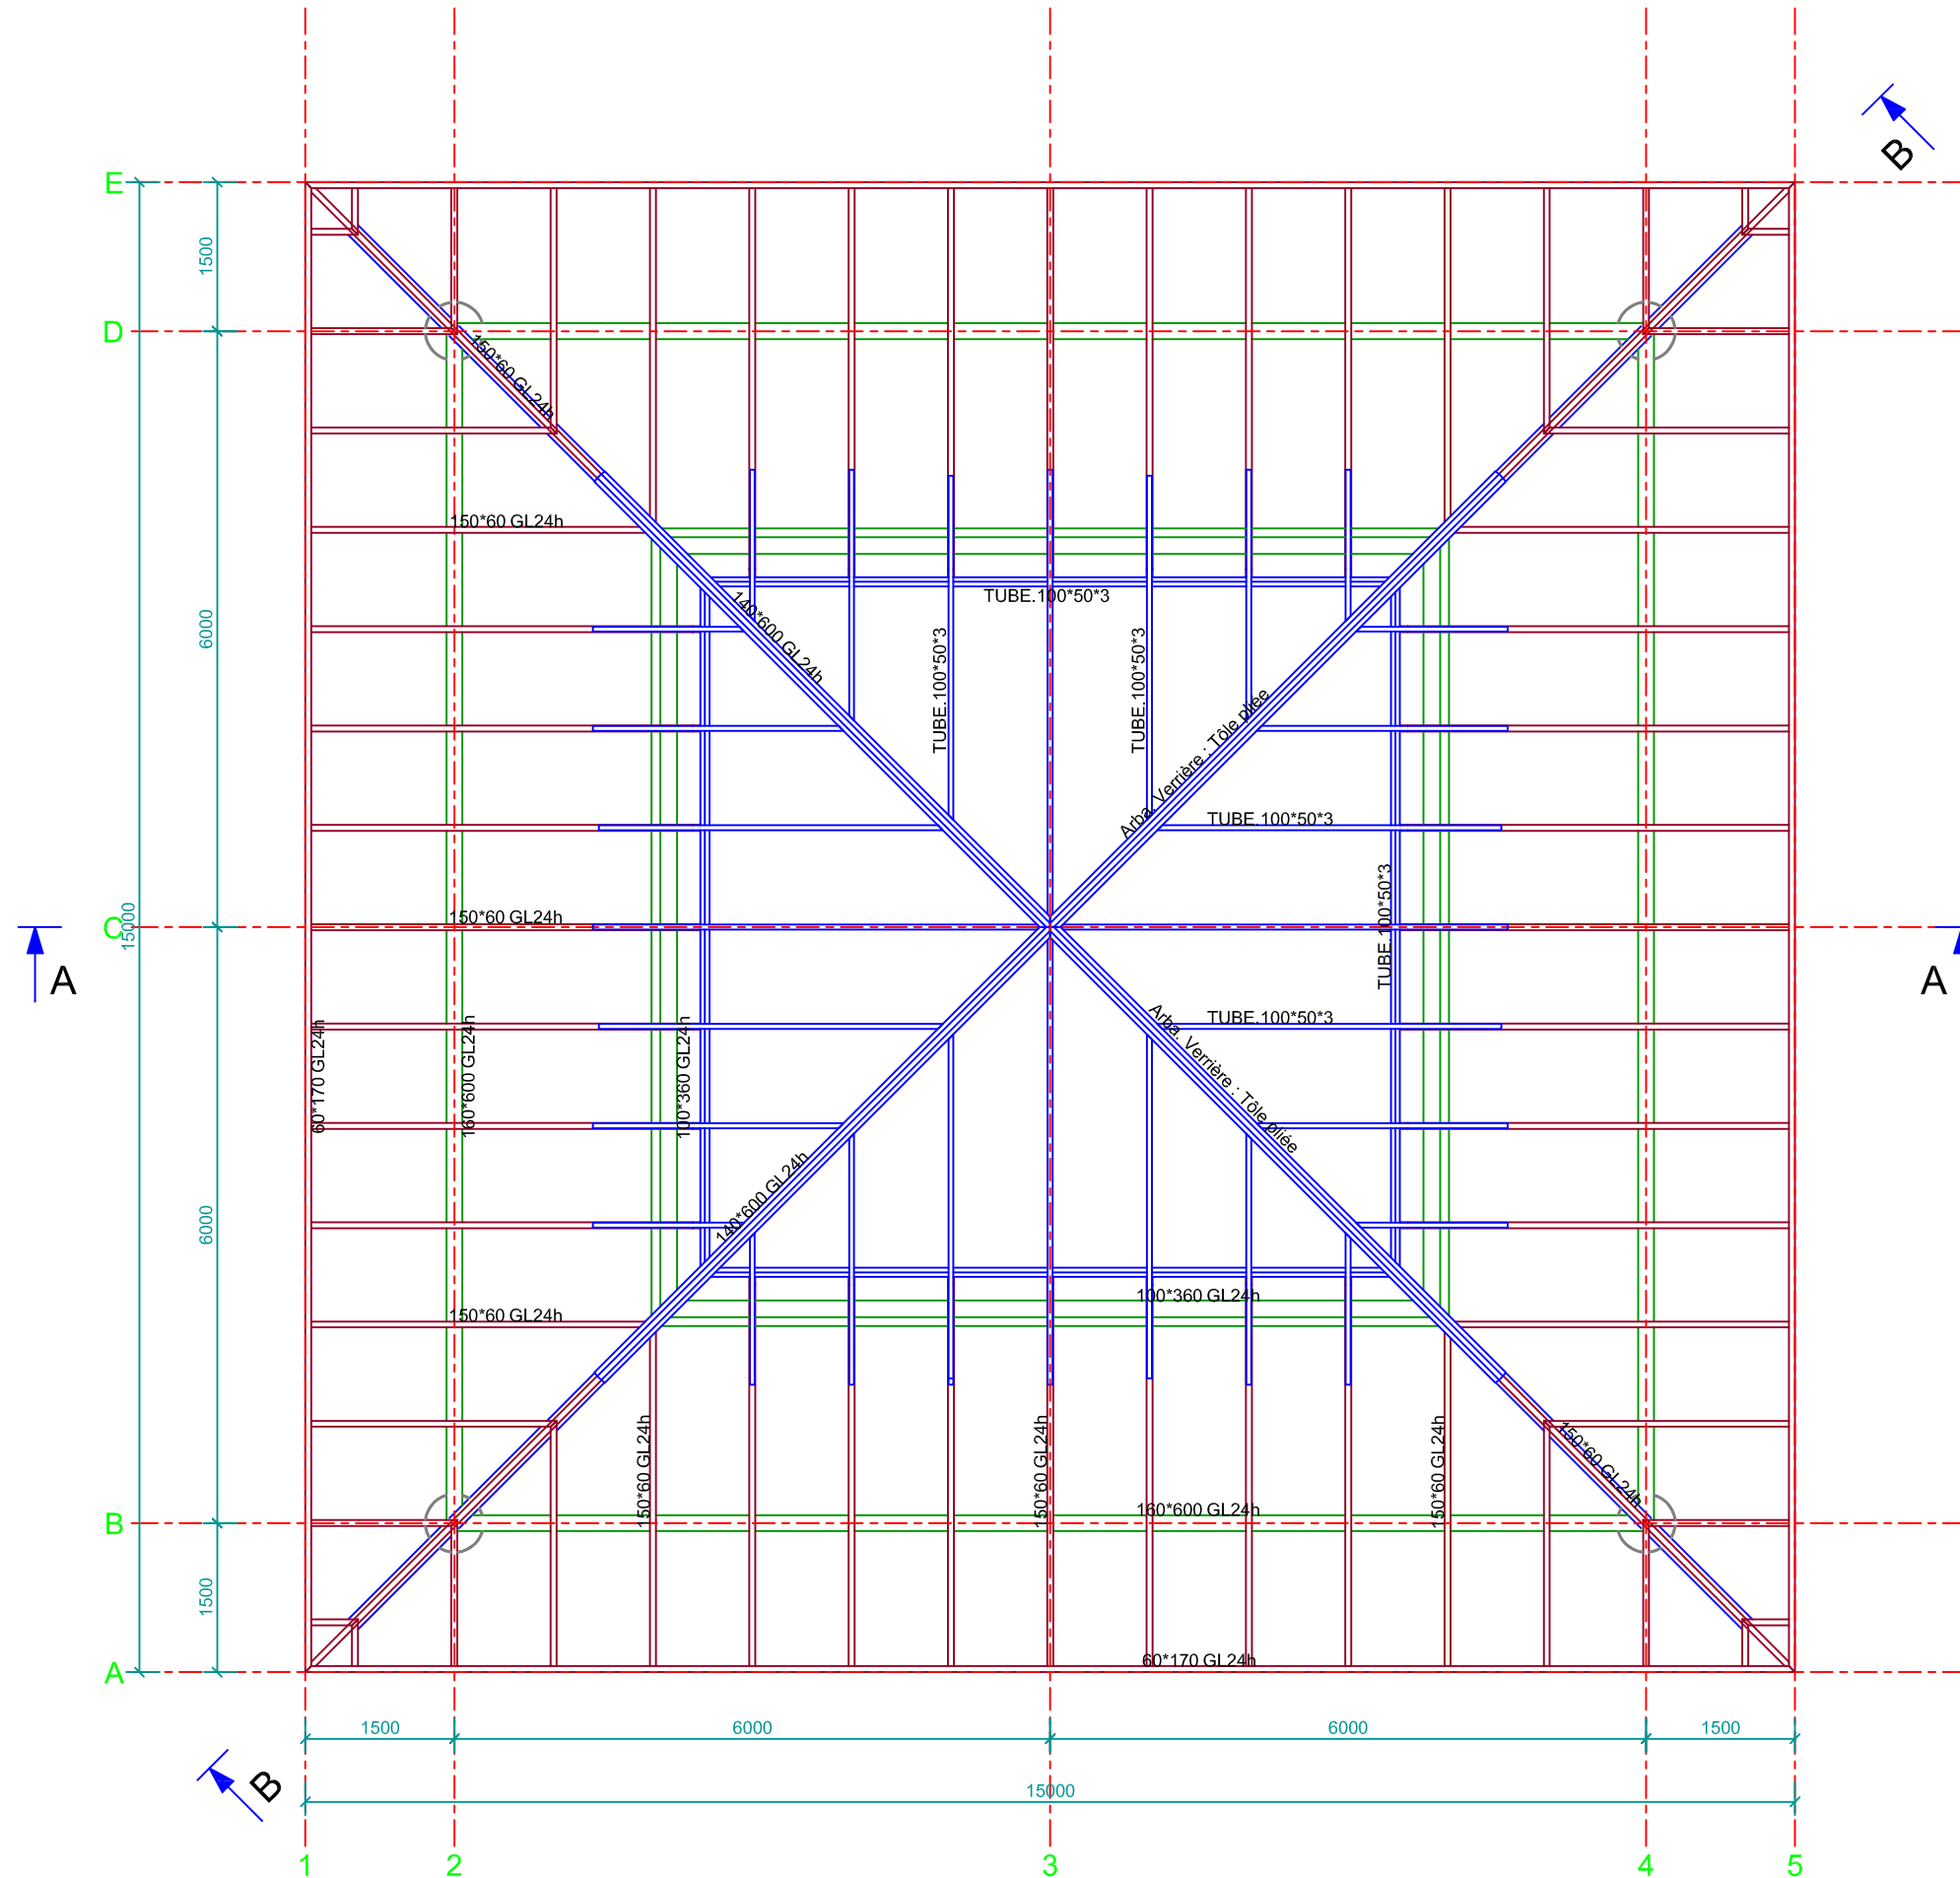

Vue en Plan
1:75