



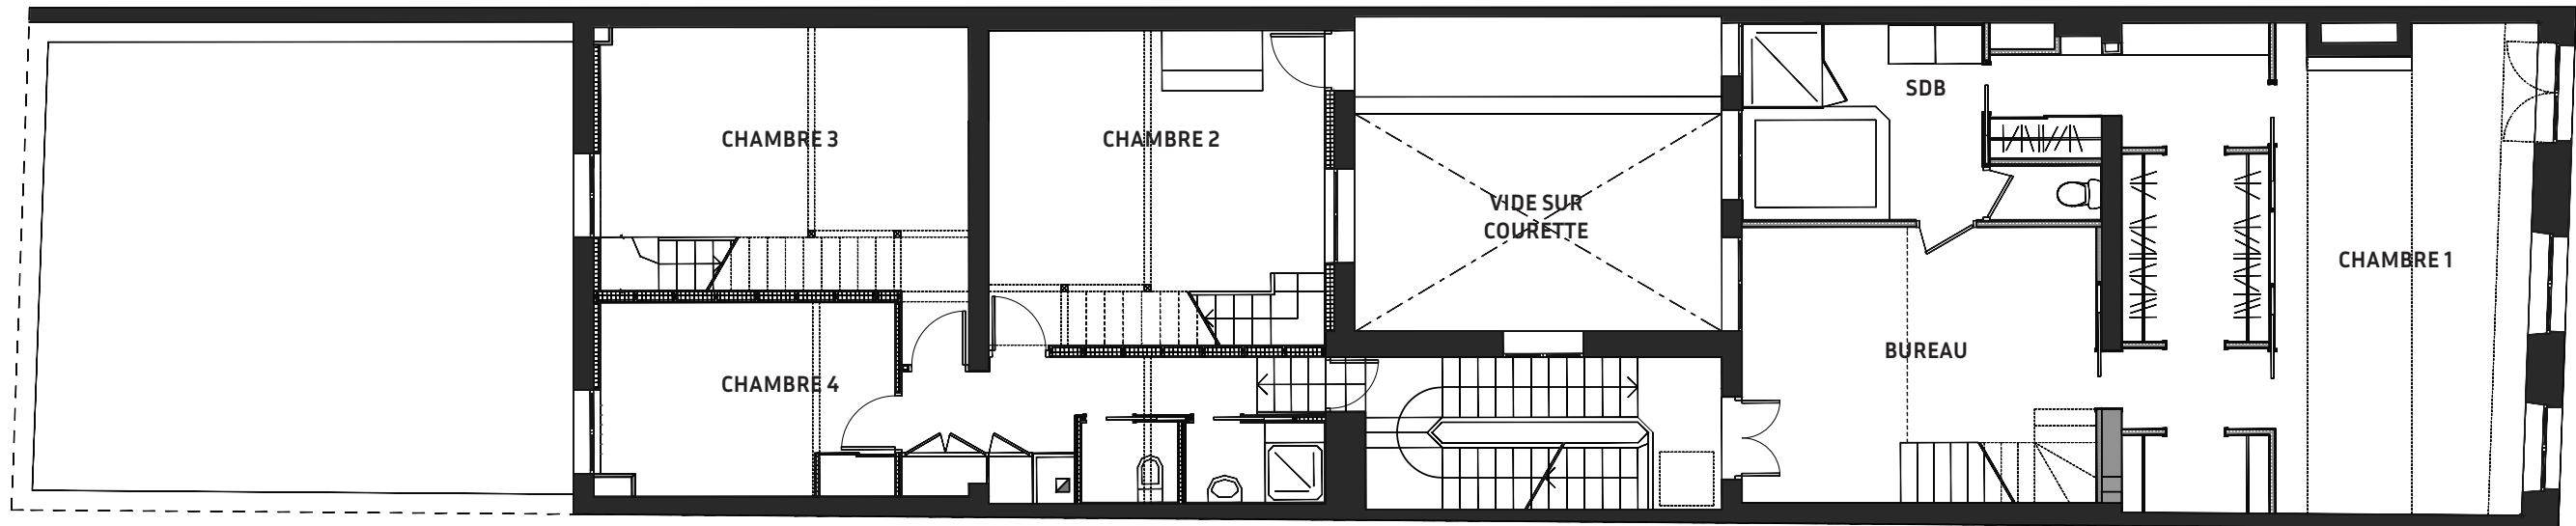

Existant

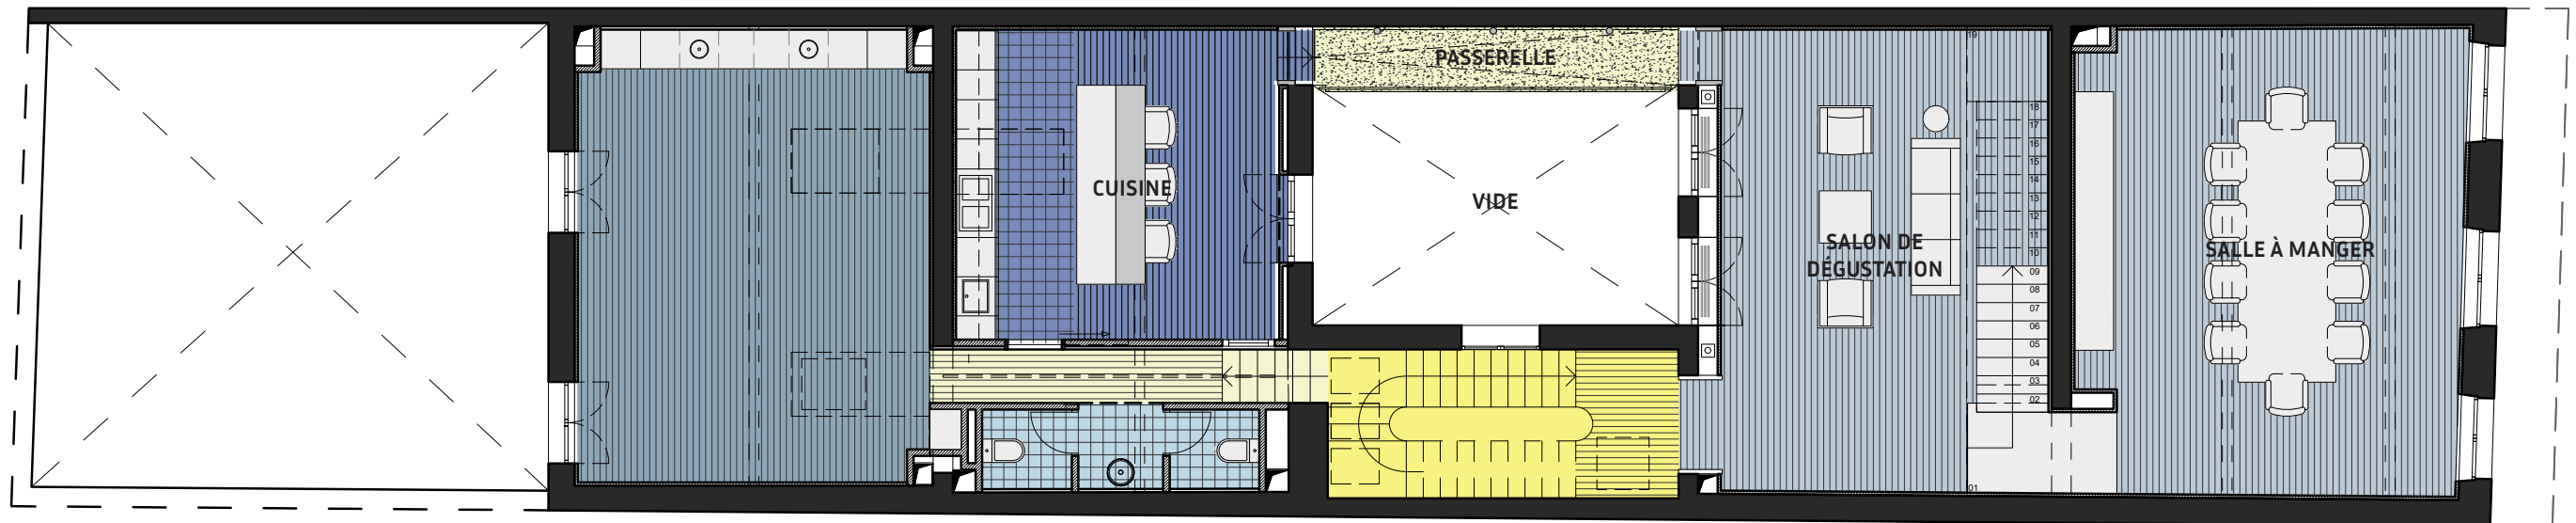

Projet

